


Условные обозначения:	
	- граница проектируемой территории
	- существующие красные линии
	- линии отступа от красных линий
	- устанавливаемые красные линии
	- устанавливаемые линии отступа от красных линий
	- отменяемые красные линии
	- граница существующих земельных участков, зарегистрированных в едином государственном реестре недвижимости
	- граница кадастрового квартала
	- граница образуемых земельных участков
33	- кадастровый номер земельного участка
13.23.1001022	- номер кадастрового квартала
Существующие территории:	
	- территория земельных участков, зарегистрированных в едином государственном реестре недвижимости
Проектируемые территории:	
	- территория образуемых земельных участков
	- поворотные точки красных линий
	- поворотные точки границы образуемого земельного участка

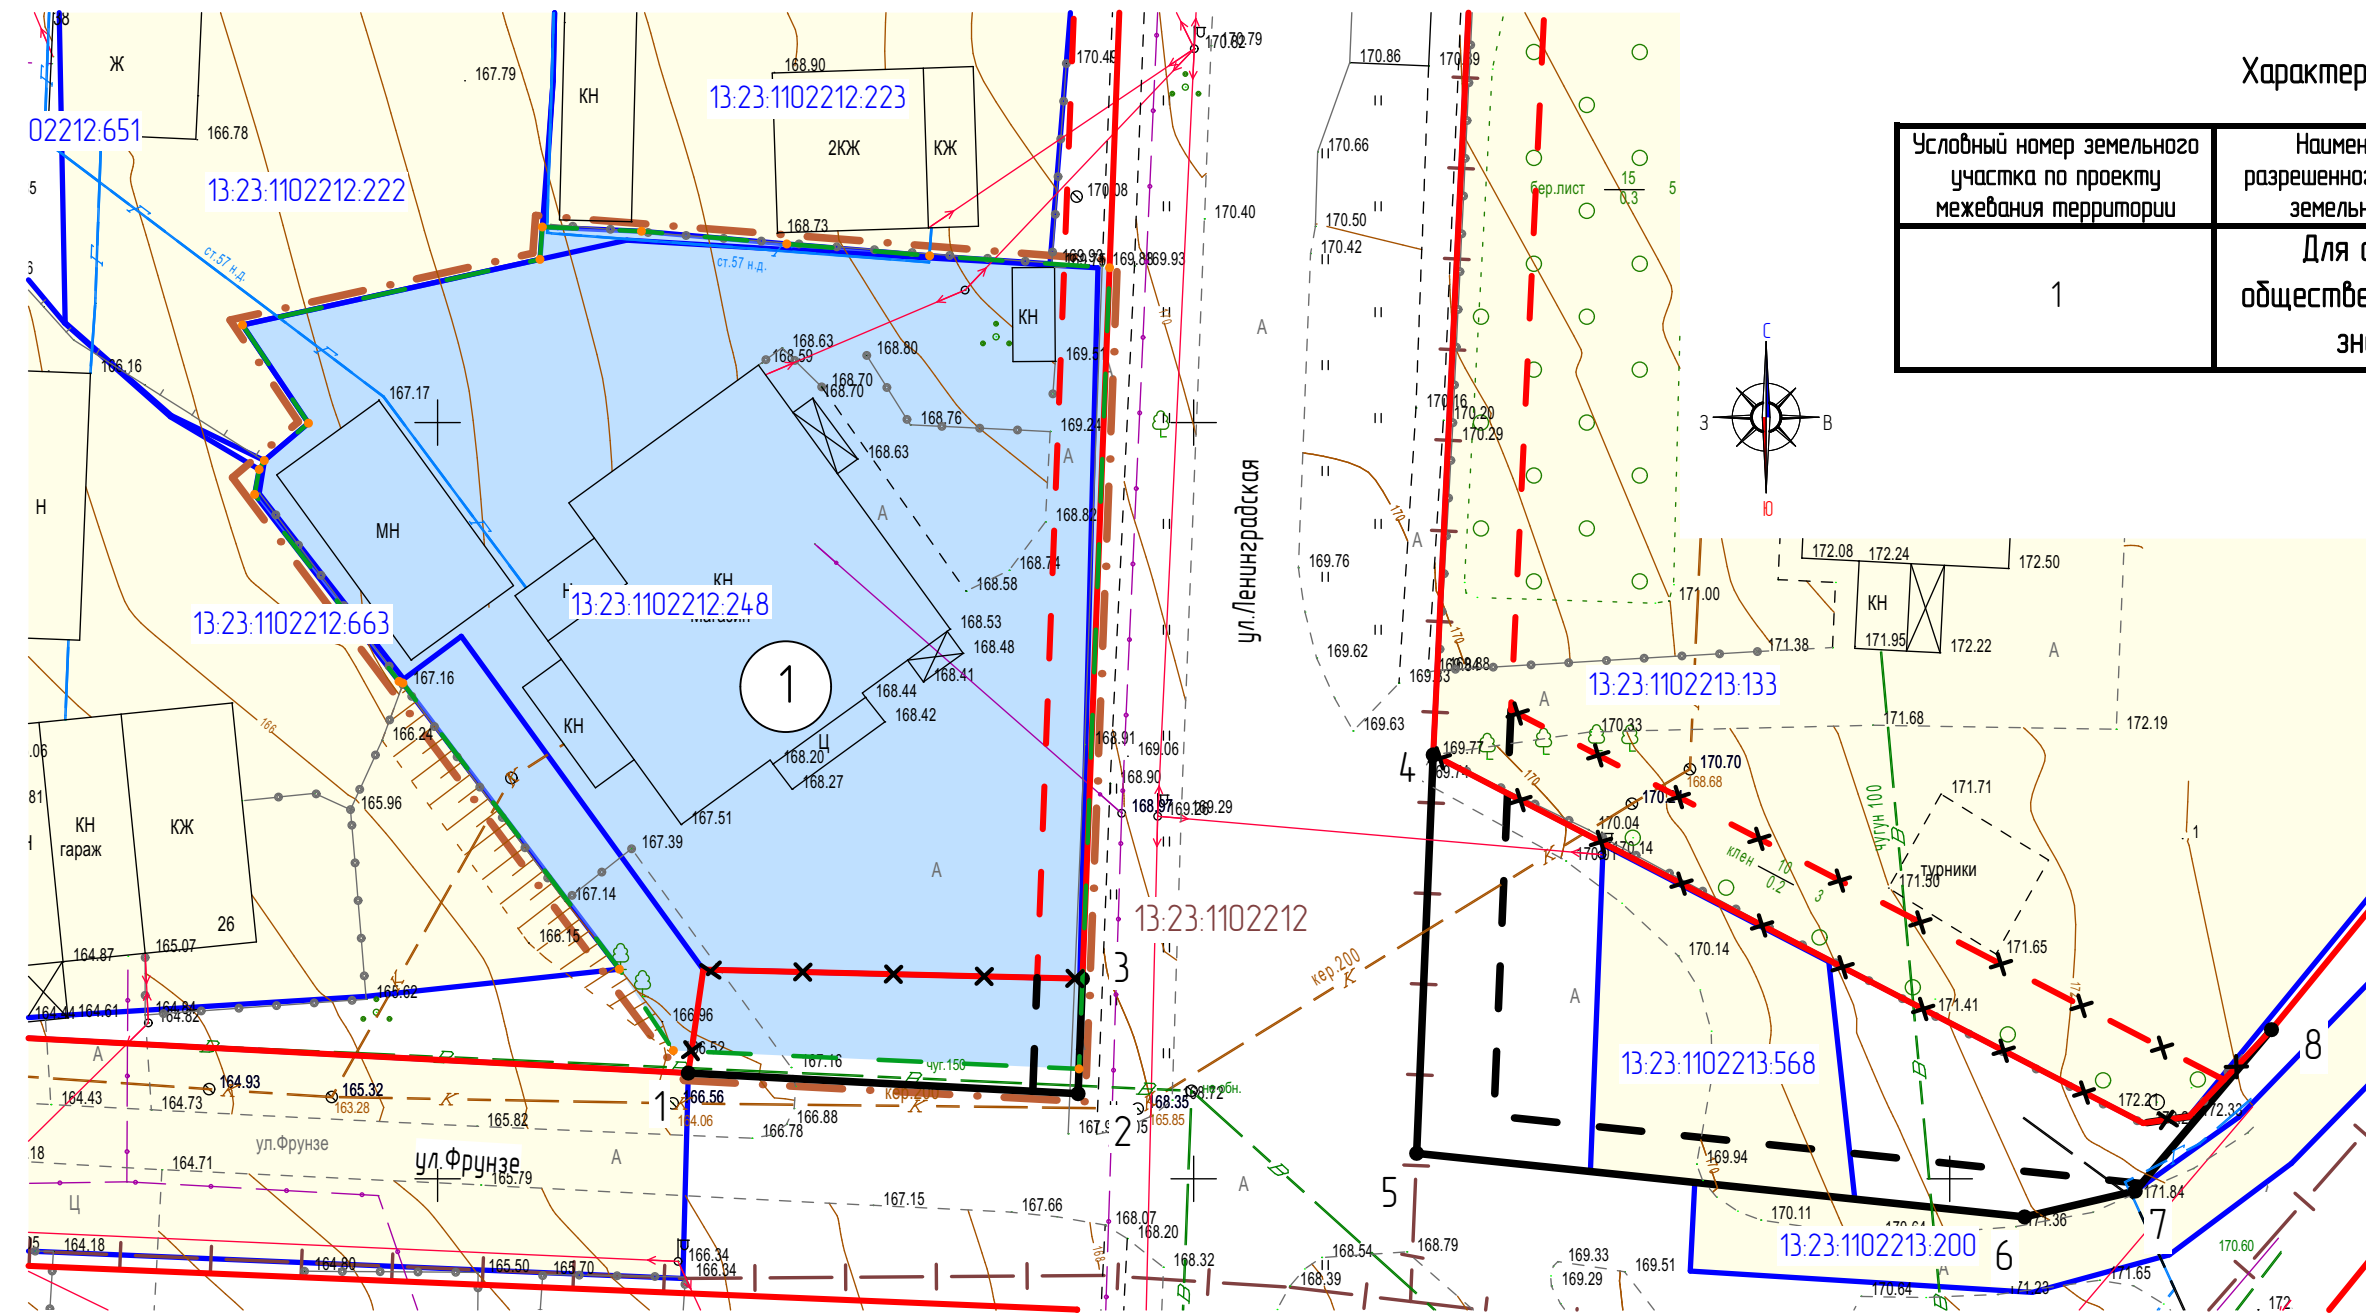

Характеристики образуемых земельных участков

Условный номер земельного участка по проекту межевания территории	Наименование вида разрешенного использования земельного участка	Площадь земельного участка, кв. м.	Возможный способ образования земельного участка
1	Для объектов общественно-делового значения	2 380	Образование при перераспределении

Перечень координат поворотных точек красных линий

№ точки	Координата X	Координата Y
1	391256.99	1295066.58
2	391255.63	1295092.36
3	391263.23	1295092.65
4	391278.03	1295115.84
5	391251.68	1295114.75
6	391247.48	1295154.95
7	391249.19	1295162.27
8	391259.86	1295171.28

Характеристика земельных участков, зарегистрированных в едином государственном реестре недвижимости

№ п/п	Кадастровый номер (исходного участка)	Вид права/Обременение	Правообладатель	Местоположение (адрес) участка	Площадь исходного участка, м²	Категория земель	Вид разрешенного использования
1	13:23:1102212:248	Собственность	Пьянзина Ирина Ивановна	установлено относительно ориентира, расположенного в границах участка. Почтовый адрес ориентира: Республика Мордовия, г. Саранск, ул. Ленинградская, дом 37	2052 +/- 4.52	Земли населенных пунктов	Для объектов общественно-делового значения

					117/ 2020-ПП ГП				
Изм	Кол.лч.	Лист	№ док.	Подпись	Дата	<small>ВНЕСЕНИЕ ИЗМЕНЕНИЙ В ДОКУМЕНТАЦИЮ ПО ПЛАНИРОВКЕ ТЕРРИТОРИИ, ОГРАНИЧЕННОЙ УЛИЦАМИ ШОЛЖОБСКОГО, САХАЛИНСКАЯ, ЖЕЛЯБОВА, СЕРАФИМОВИЧА И РЕКА ТАБЛА 2. САРАНСК, ВКЛЮЧАЯ ПРОЕКТ МЕЖЕВАНИЯ, В ЧАСТИ ВЫПОЛНЕНИЯ ПРОЕКТА МЕЖЕВАНИЯ ТЕРРИТОРИИ ЗЕМЕЛЬНОГО УЧАСТКА С КАДАСТРОВЫМ НОМЕРОМ 13.23.1102212.248 С ЦЕЛЬЮ ЕГО ПЕРЕРАСПРЕДЕЛЕНИЯ С ЗЕМЛЯМИ НЕРАЗРАБОТЧЕННОЙ ГОСУДАРСТВЕННОЙ СОБСТВЕННОСТИ</small>			
Н. контр.	Ланкина Ю.А.					Основная часть проекта межевания территории	стадия	лист	листов
Инженер	Астахов М.А.					Чертеж межевания территории	РП	ПМ-2	3
							ООО "Региональный научно-исследовательский информационный центр"		
							М 1:500		