


Условные обозначения:	
	- граница проектируемой территории
	- существующие красные линии
	- линии отступа от красных линий
	- граница существующих земельных участков, зарегистрированных в едином государственном реестре недвижимости
	- граница кадастрового квартала
	- кадастровый номер земельного участка
	- номер кадастрового квартала
Существующие объекты капитального строительства:	
	- существующие жилые здания
	- существующие нежилые здания и сооружения
	- существующие объекты торговли
Существующие территории:	
	- улично-дорожная сеть
Границы зон с особыми условиями использования территории	
	- охранная зона ЛЭП
	- охранная зона газопровода
	- охранная зона линий связи
	- охранная зона водопровода
	- охранная зона канализации
	- поворотные точки границы проектируемой территории

Перечень координат характерных точек границ территории, в отношении которой утвержден проект межевания

№ точки	Координата X	Координата Y
1	391306.78	1295036.28
2	391311.20	1295056.30
3	391313.70	1295056.48
4	391310.70	1295094.96
5	391255.10	1295092.84
6	391256.50	1295066.30
7	391296.36	1295036.44
8	391300.05	1295040.80

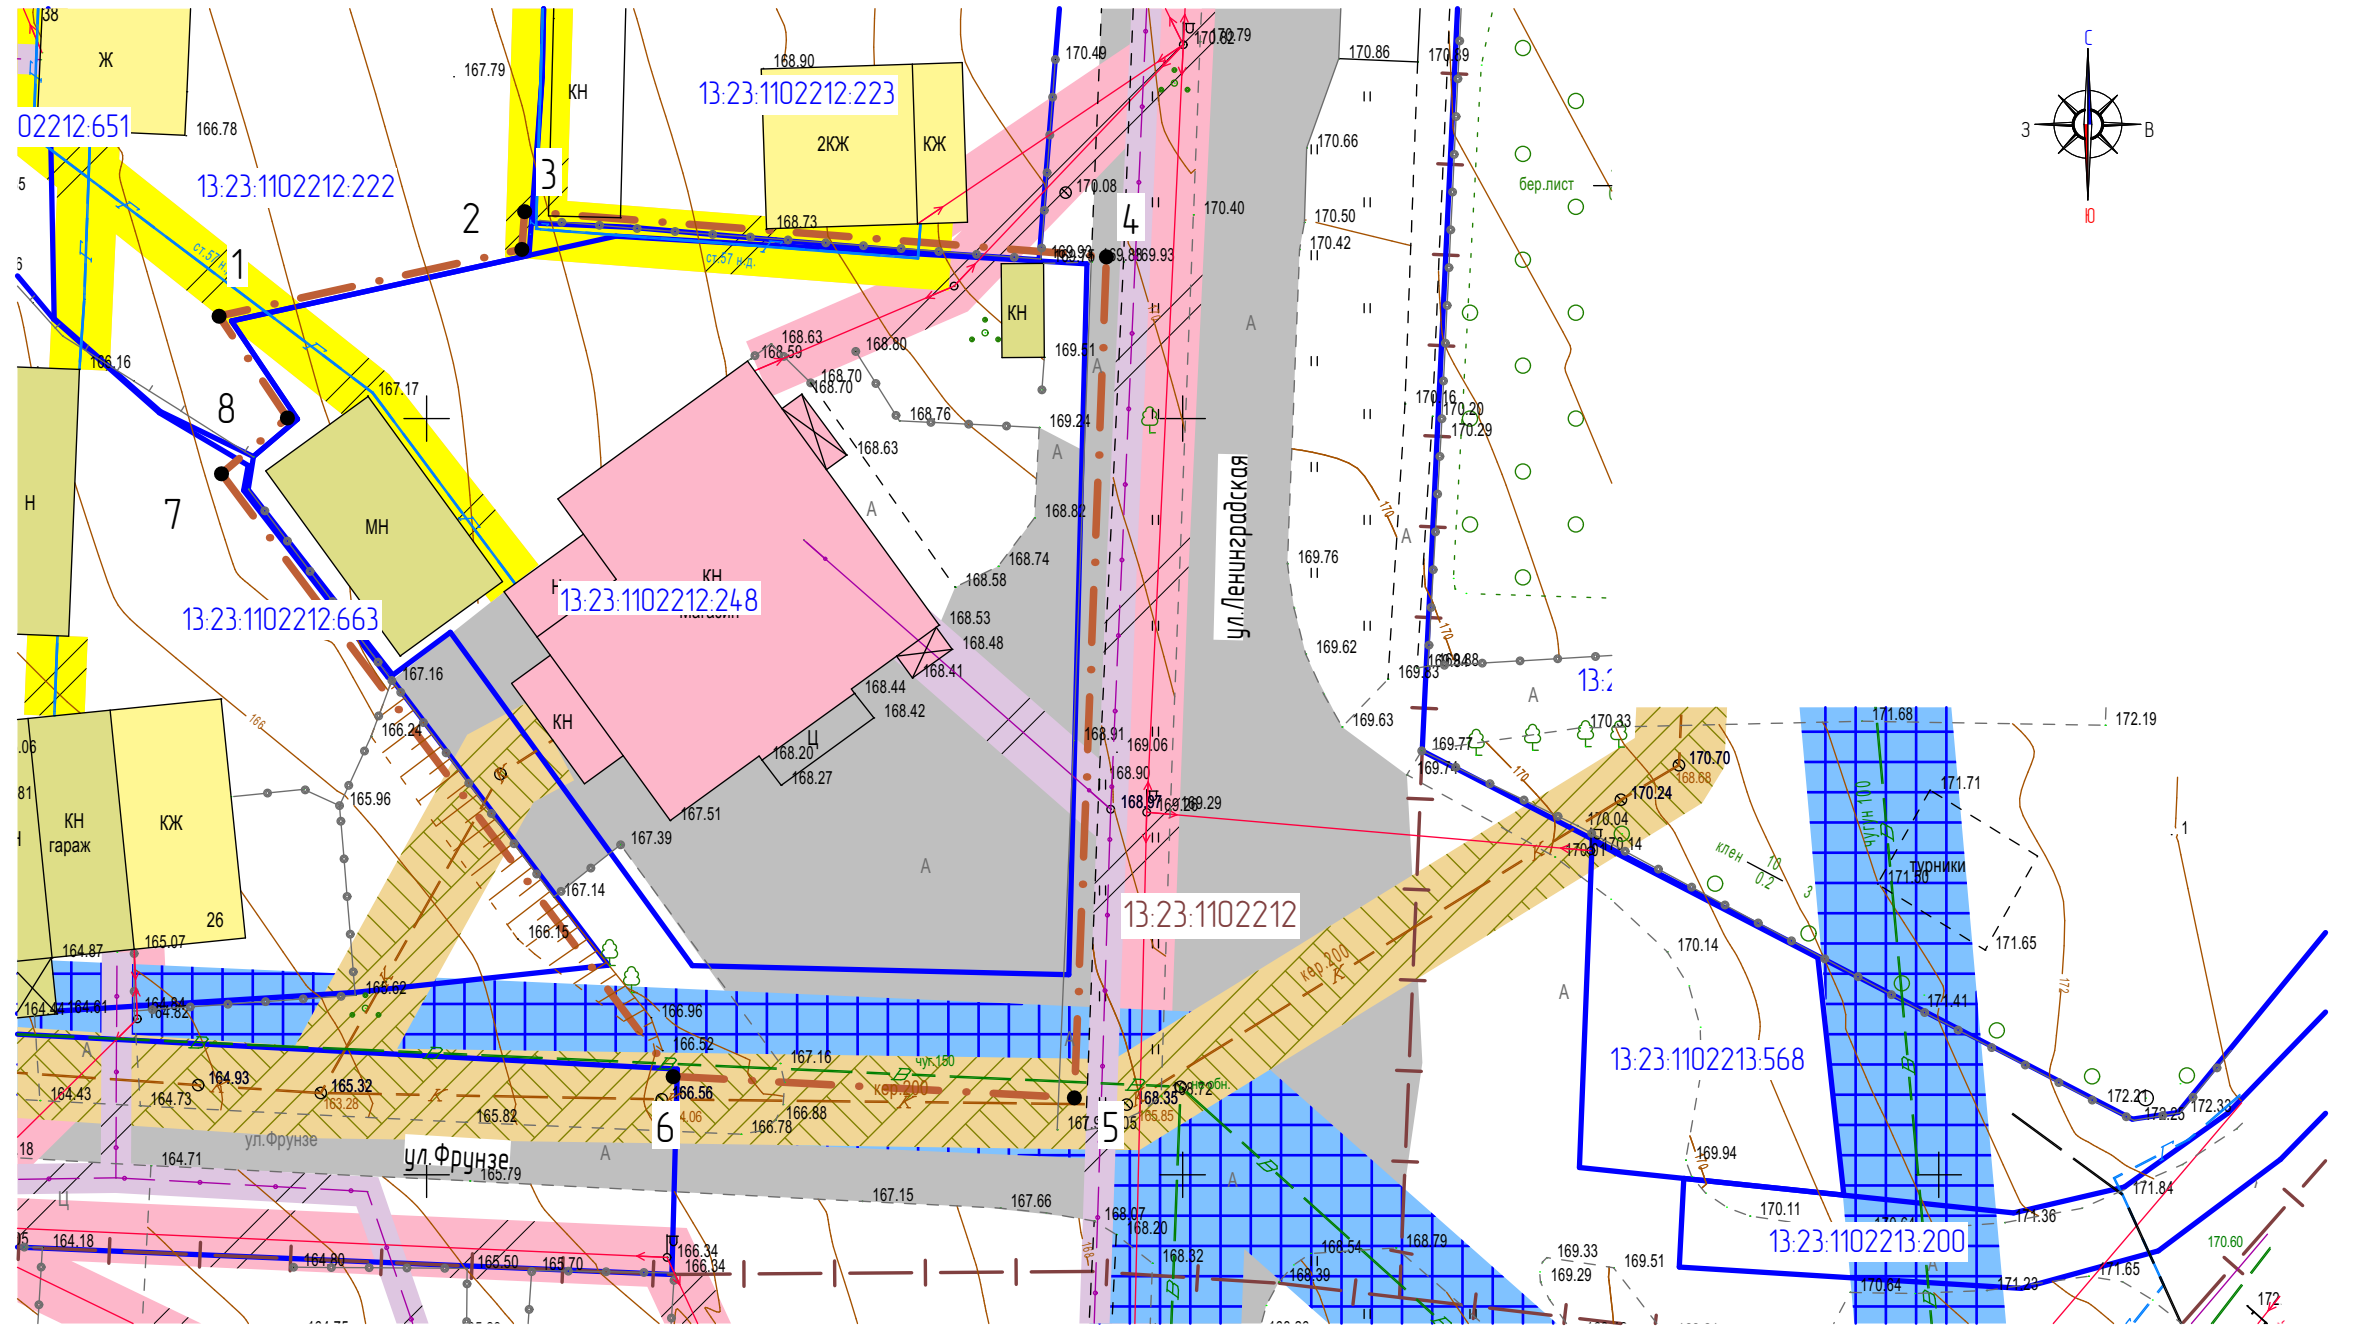

Характеристика земельных участков, зарегистрированных в едином государственном реестре недвижимости

№ п/п	Кадастровый номер (исходного участка)	Вид права/Обременение	Правообладатель	Местоположение (адрес) участка	Площадь исходного участка, м²	Категория земель	Вид разрешенного использования
1	13:23:1102212:248	Собственность	Пьянзина Ирина Ивановна	установлено относительно ориентира, расположенного в границах участка Почтовый адрес ориентира: Республика Мордовия, г. Саранск, ул. Ленинградская, дом 37	2052 +/- 4.52	Земли населенных пунктов	Для объектов общественно-делового значения

					117/ 2020-ПП ГП		
Изм	Кол.чч.	Лист	№ док.	Подпись	Дата	Внесение изменений в документацию по планировке территории, ограниченной улицами Школьного, Сахалинская, Железнодорожная, Серофимовича и реки Табола г. Саранск, включая проект межевания, в части выполнения проекта межевания территории земельного участка с кадастровым номером 13:23:1102212:248 с целью его перераспределения с землями неразграниченной государственной собственности	
Н. контр.	Ланкина Ю.А.					стадия	лист
Инженер	Астахов М.А.					РП	ПМ-3
Материалы по обоснованию проекта межевания территории						лист	3
Чертеж границ существующих земельных участков Чертеж местоположения существующих объектов капитального строительства Чертеж границ зон с особыми условиями использования территории						ООО "Региональный научно-исследовательский информационный центр"	
М 1:500							