


Условные обозначения:	
Границы:	
	- граница территории, в отношении которой осуществляется подготовка проекта планировки
	- граница существующего элемента планировочной структуры
	- существующие красные линии
	- существующие линии отступа от красных линий
	- граница земельных участков зарегистрированных в едином государственном реестре недвижимости
	- граница кадастрового квартала
Существующие территории:	
	- территория земельных участков зарегистрированных в государственном кадастре недвижимости
Проектируемые территории:	
	- территории для которых требуется разрешение на временное использование земель, находящихся в государственной собственности
	- угловые точки территорий, для которых требуется разрешение на временное использование земель, находящихся в государственной и муниципальной собственности

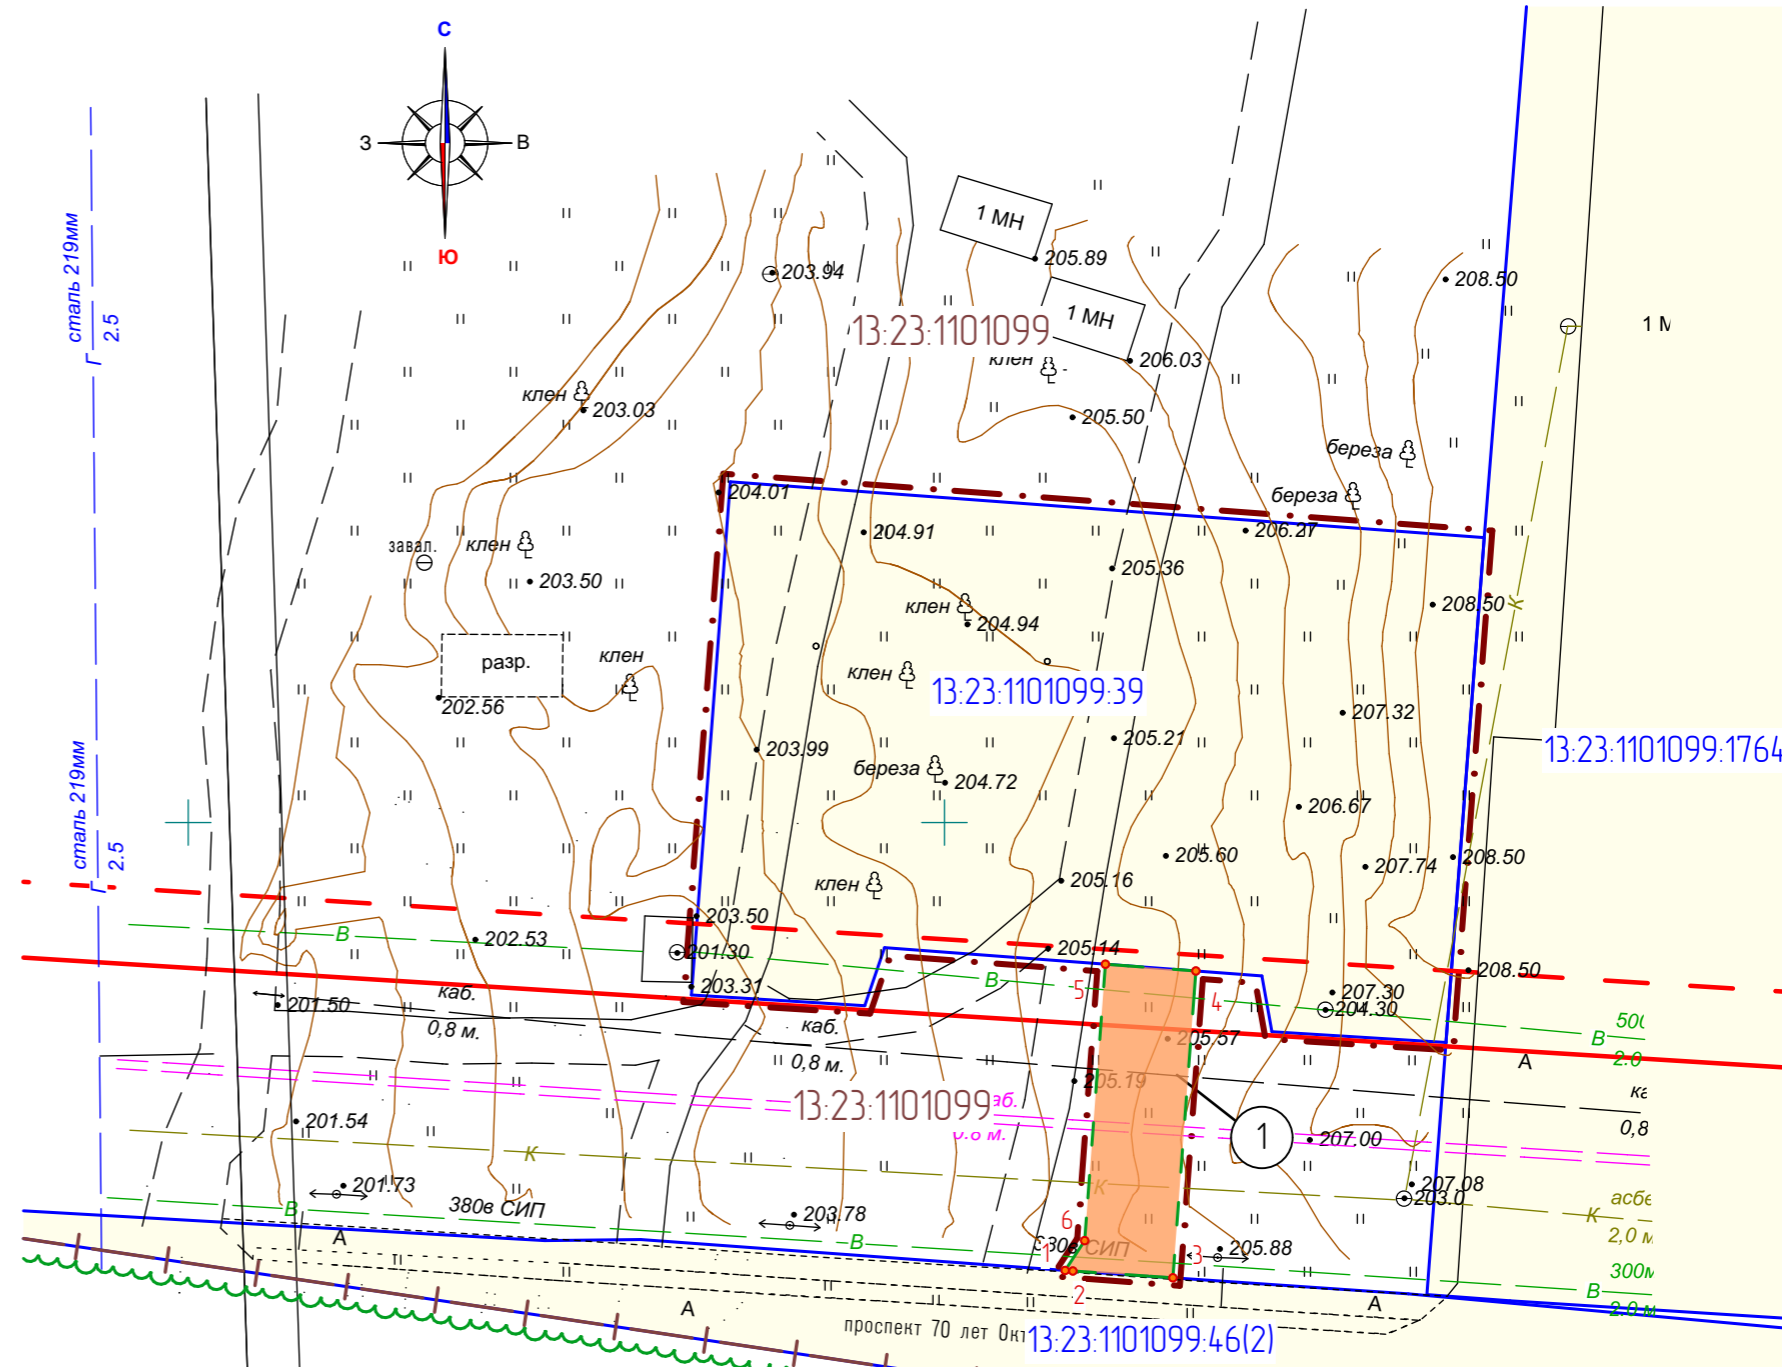

Перечень координат характерных точек границ территории, для которой требуется разрешение на временное использование земель, находящихся в государственной или муниципальной собственности

Условный номер	№ точки	Координата X	Координата Y
1	1	392770.39	1295907.98
	2	392770.35	1295908.49
	3	392769.90	1295915.10
	4	392790.19	1295916.63
	5	392790.64	1295910.64
	6	392772.36	1295909.27

Территории для которых требуется разрешение на временное использование земель, находящихся в государственной или муниципальной собственности

Условный номер	Цель использования	Площадь земельного участка, кв.м.	Примечание
1	Проезды и подъездные дороги	123	Номер кадастрового квартала 13:23:1101099

Характеристика земельных участков, зарегистрированных в едином государственном реестре недвижимости

№ п/п	Кадастровый номер земельного участка	Вид права/Обременение	Практический владелец	Местоположение (адрес) участка	Категория земель	Вид разрешенного использования	Площадь исходного участка, м²	Проектируемый вид разрешенного использования
1	13:23:1101099:39	Сведения отсутствуют	Сведения отсутствуют	Местоположение установлено относительно ориентира, расположенного в границах участка. Почтовый адрес ориентира: Республика Мордовия, г. Саранск, пр-кт 70 лет Октября	Земли населенных пунктов	Для размещения объекта бытового обслуживания (стационарной АЗС)	1589 +/-14	Бытовое обслуживание

Изм.	Кол.ч.	Лист	N док.	Подпись	Дата	142/2020-ПП ГП			
Внесение изменений в документацию по планировке территории, ограниченной улицей Косарева и проспектом 70 лет Октября (восточнее улицы Т.Бидной) в Саранске, включая проект межевания, в части изменения планировки территории (проект планировки территории, проект межевания территории) земельного участка с кадастровым номером 13:23:1101099:39, расположенного в районе проспекта 70 лет Октября для размещения объекта бытового обслуживания (бани)						стадия	лист	листо	
Н. контр.		Ланкина Ю.А.				Основная часть проекта межевания территории	РП	ПМ-1	11
Инженер		Астахов М.А.				Чертеж межевания территории М 1:500	ООО "Региональный научно-исследовательский информационный центр"		