


Характеристики образуемых земельных участков

Условный номер земельного участка по проекту межевания	Наименование вида разрешенного использования земельного участка	Площадь земельного участка, кв.м.	Возможный способ образования земельного участка
1	Объекты торговли (торговые центры, торгово-развлекательные центры (комплексы))	20 295	Образование при перераспределении

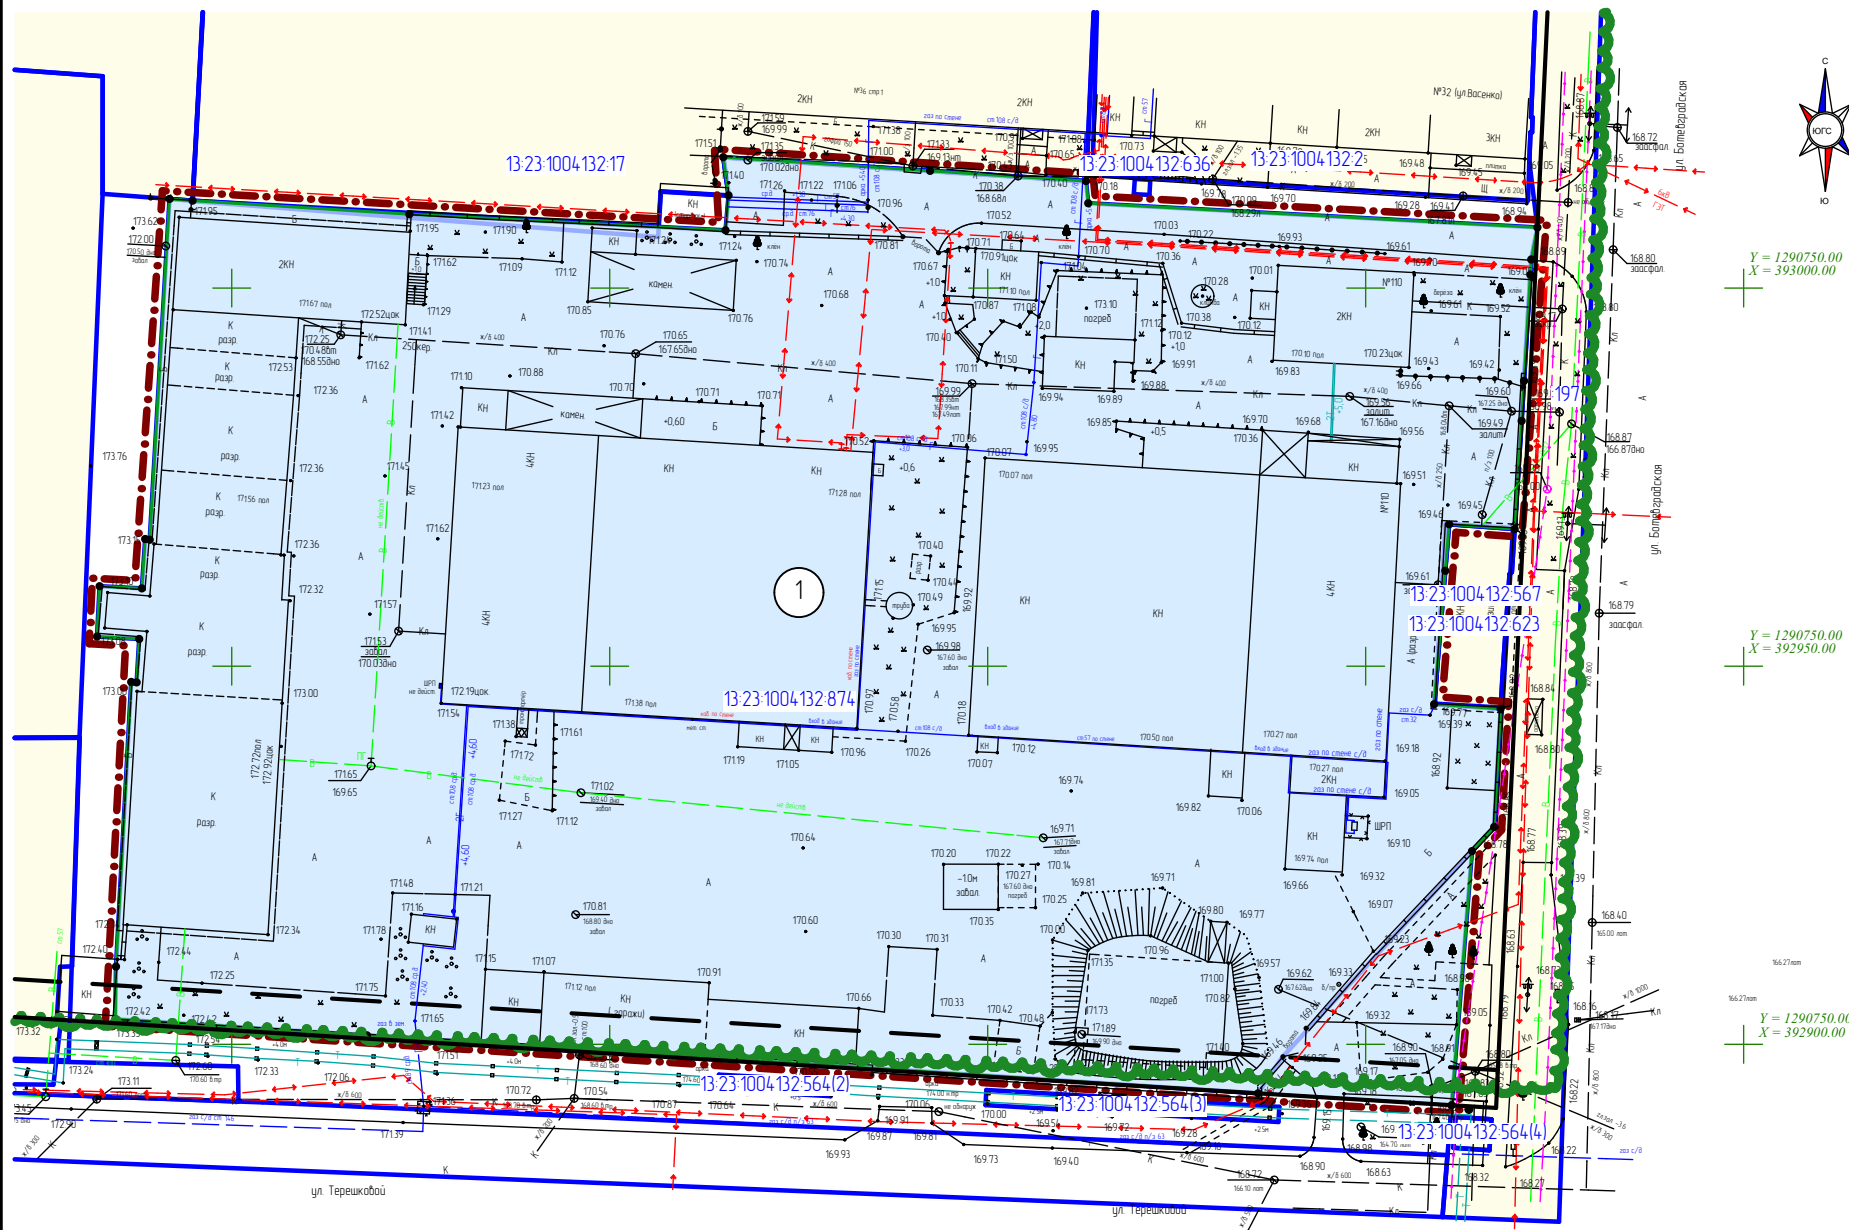

Условные обозначения:

	- граница существующего элемента планировочной структуры
	- граница территории, в отношении которой осуществляется подготовка проекта планировки
	- граница земельных участков, зарегистрированных в едином государственном реестре недвижимости
	- существующие красные линии
	- линия отступа от красных линий
13:23:1101204:505	- кадастровый номер земельного участка
13:23:0910238	- номер кадастрового квартала
	Существующие территории:
	- территории земельных участков зарегистрированных в государственном кадастре недвижимости
	Проектируемые территории:
	- территории образуемых земельных участков
	- угловые точки образуемых земельных участков

Характеристика земельных участков, зарегистрированных в едином государственном реестре недвижимости

№ п/п	Кадастровый номер земельного участка	Вид права / Обременение	Правообладатель	Местоположение (адрес) участка	Категория земель	Существующий вид разрешенного использования	Площадь исходного участка, м²
1	13:23:1004:132:874	Собственность	Бурова Татьяна Александровна	Республика Мордовия, г. Саранск, ул. Ботевградская	Земли населенных пунктов	Объекты торговли (торговые центры, торгово-развлекательные центры (комплексы))	1984,2 +/- 4,9

Изм.	Кол.уч.	Лист	N док.	Подпись	Дата	120/ 2020-ПП ГП		
						Внесение изменений в документацию по планировке территории, ограниченной улицами Васенко, Пролетарская, Терешковой, Титова г.Саранска, включая проект межевания, в части изменения планировки территории (проект планировки территории, проект межевания территории) земельных участков с кадастровыми номерами 13:23:1004:132:624, 13:23:1004:132:626, 13:23:1004:132:874, 13:23:1004:132:182, 13:23:1004:132:625 расположенных по адресу: г.Саранск, ул.Ботевградская, 110		
						стадия	лист	листов
						Основная часть проекта межевания территории	РП	ПМ-1 10
						Инженер	Тюрин М.В.	ООО "Региональный научно-исследовательский информационный центр"
						Чертеж межевания территории М 1:1000		