


# Условные обозначения

Границы:

	- граница проектируемой территории
	- красные линии
	- линии отступа от красных линий
	- граница образуемого земельного участка
	- граница элемента планировочной структуры
	- граница земельных участков, поставленных на государственный кадастровый учет
	- кадастровый номер земельного участка, объекта капитального строительства
	- кадастровый номер квартала
	- фактическая площадь образуемого земельного участка кв. м.
Существующие территории:	
	- улично-дорожная сеть
Существующие объекты:	
	- территория земельных участков, поставленных на государственный кадастровый учет
	- существующие здания многоквартирных жилых домов
	- существующие здания нежилых домов

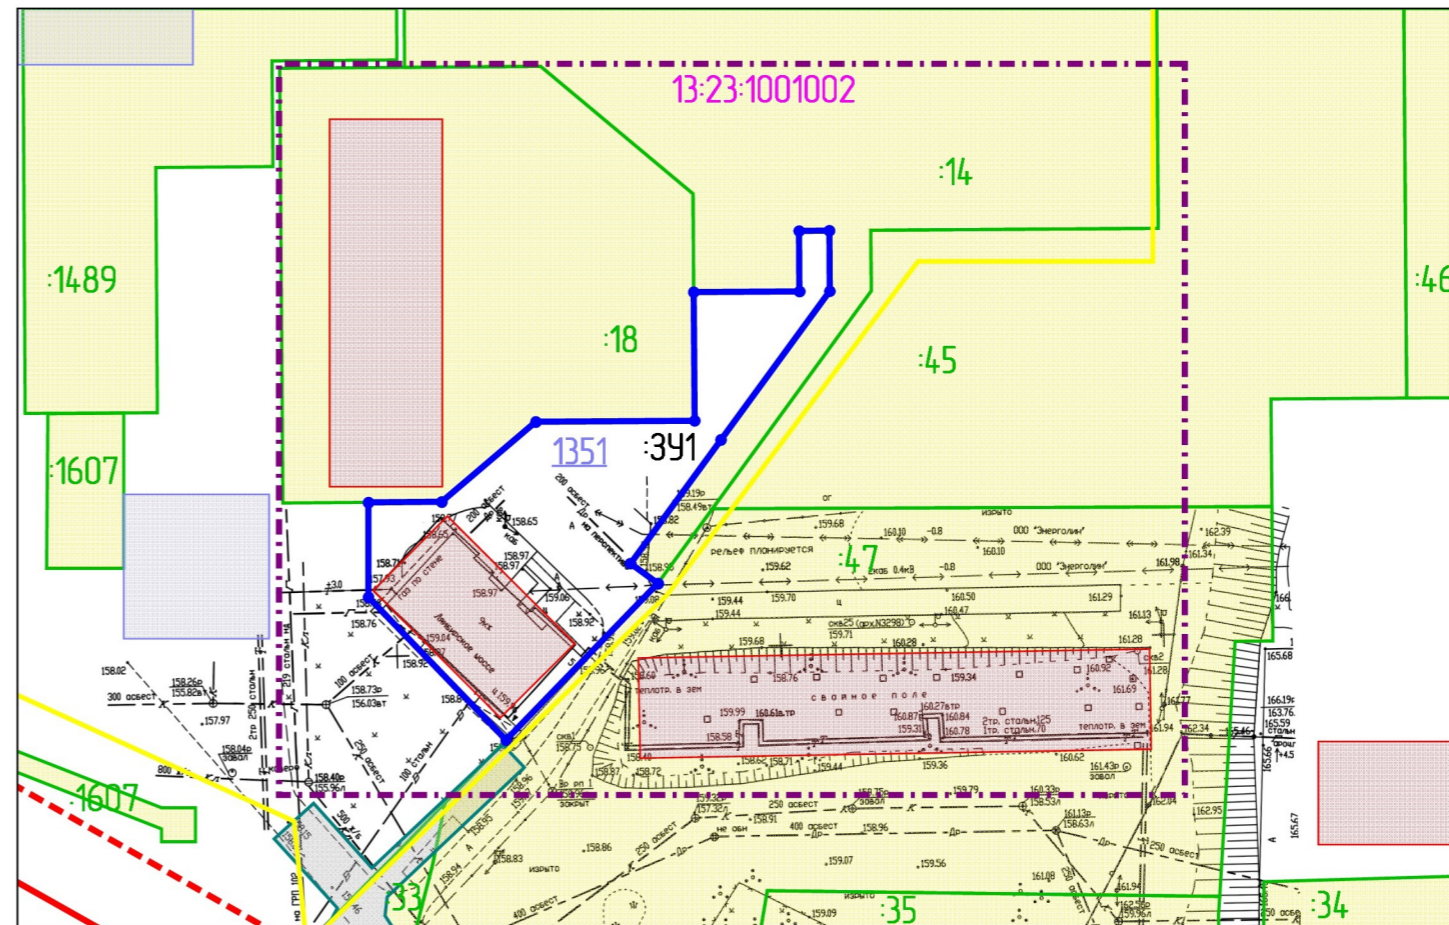

## Характеристика образуемого земельного участка

Условный номер ЗУ	Наименование вида разрешенного использования	Площадь земельного участка	Возможный способ образования земельного участка
:341	Многоэтажная жилая застройка (высотная застройка)	1351 кв.м.	Образование из земель государственная собственность на которые не разграничена

Взам. инв. №	
Подп. и дата	
Инв. № прод.	

Изм.	Колу.	Лист	Ндок.	Подпись	Дата			
Директор	Вабилов В.В.					Основная часть проекта межевания территории		
ГИП	Кочетков Д.В.							
Исполнил	Фомин Н.М.							
Чертёж межевания территории Масштаб 1:1000						Стадия	лист	листов
						РП	ПМ-2	4
						МП "Кадастр"		

Внесение изменений в документацию по планировке территории 6 «Б» микрорайона, ограниченного ул. Солнечная, ул. Пушкина, ул. Веселобского, Лямбирским шоссе 2. Саранска, включая проект межевания, в части изменения планировки территории (проект межевания территории) земельных участков, расположенных в районе многоквартирных жилых домов №5 и №5, корп.1 по Лямбирскому шоссе 2. Саранска