


Ул. Севастопольская

Характеристика земельных участков, зарегистрированных в едином государственном реестре недвижимости

| № п/п | Кадастровый номер земельного участка | Вид права / Обременение | Практический владелец | Местоположение (адрес) участка | Категория земель | Существующий вид разрешенного использования | Площадь исходного участка, м² |
|-------|--------------------------------------|--|---|--|--------------------------|--|-------------------------------|
| 1 | 13-23-1109211-5732 | Собственность | Лазинова Светлана Раильевна | Республика Мордовия, г. Саранск | Земли населенных пунктов | Объекты придорожного сервиса | 1 000 +/- 11 |
| 2 | 13-23-1109211-993 | КУ г.о. Саранск "Дирекция коммунального хозяйства и благоустройства" | Постоянное (бессрочное) пользование | Республика Мордовия, г. Саранск, между ул. Волгоградская и автомобильной дорогой на с. Кочжурово (в районе реки Табла) | Земли населенных пунктов | земельные участки (территории) общего пользования | 50 218 +/- 78 |
| 3 | 13-23-1109211-994 | Собственность | Городской округ Саранск Республики Мордовия | Республика Мордовия, г. Саранск, между ул. Волгоградская и автомобильной дорогой на с. Кочжурово (в районе реки Табла) | Земли населенных пунктов | Для размещения автомобильных дорог и их конструктивных элементов | 70 981 +/- 93 |

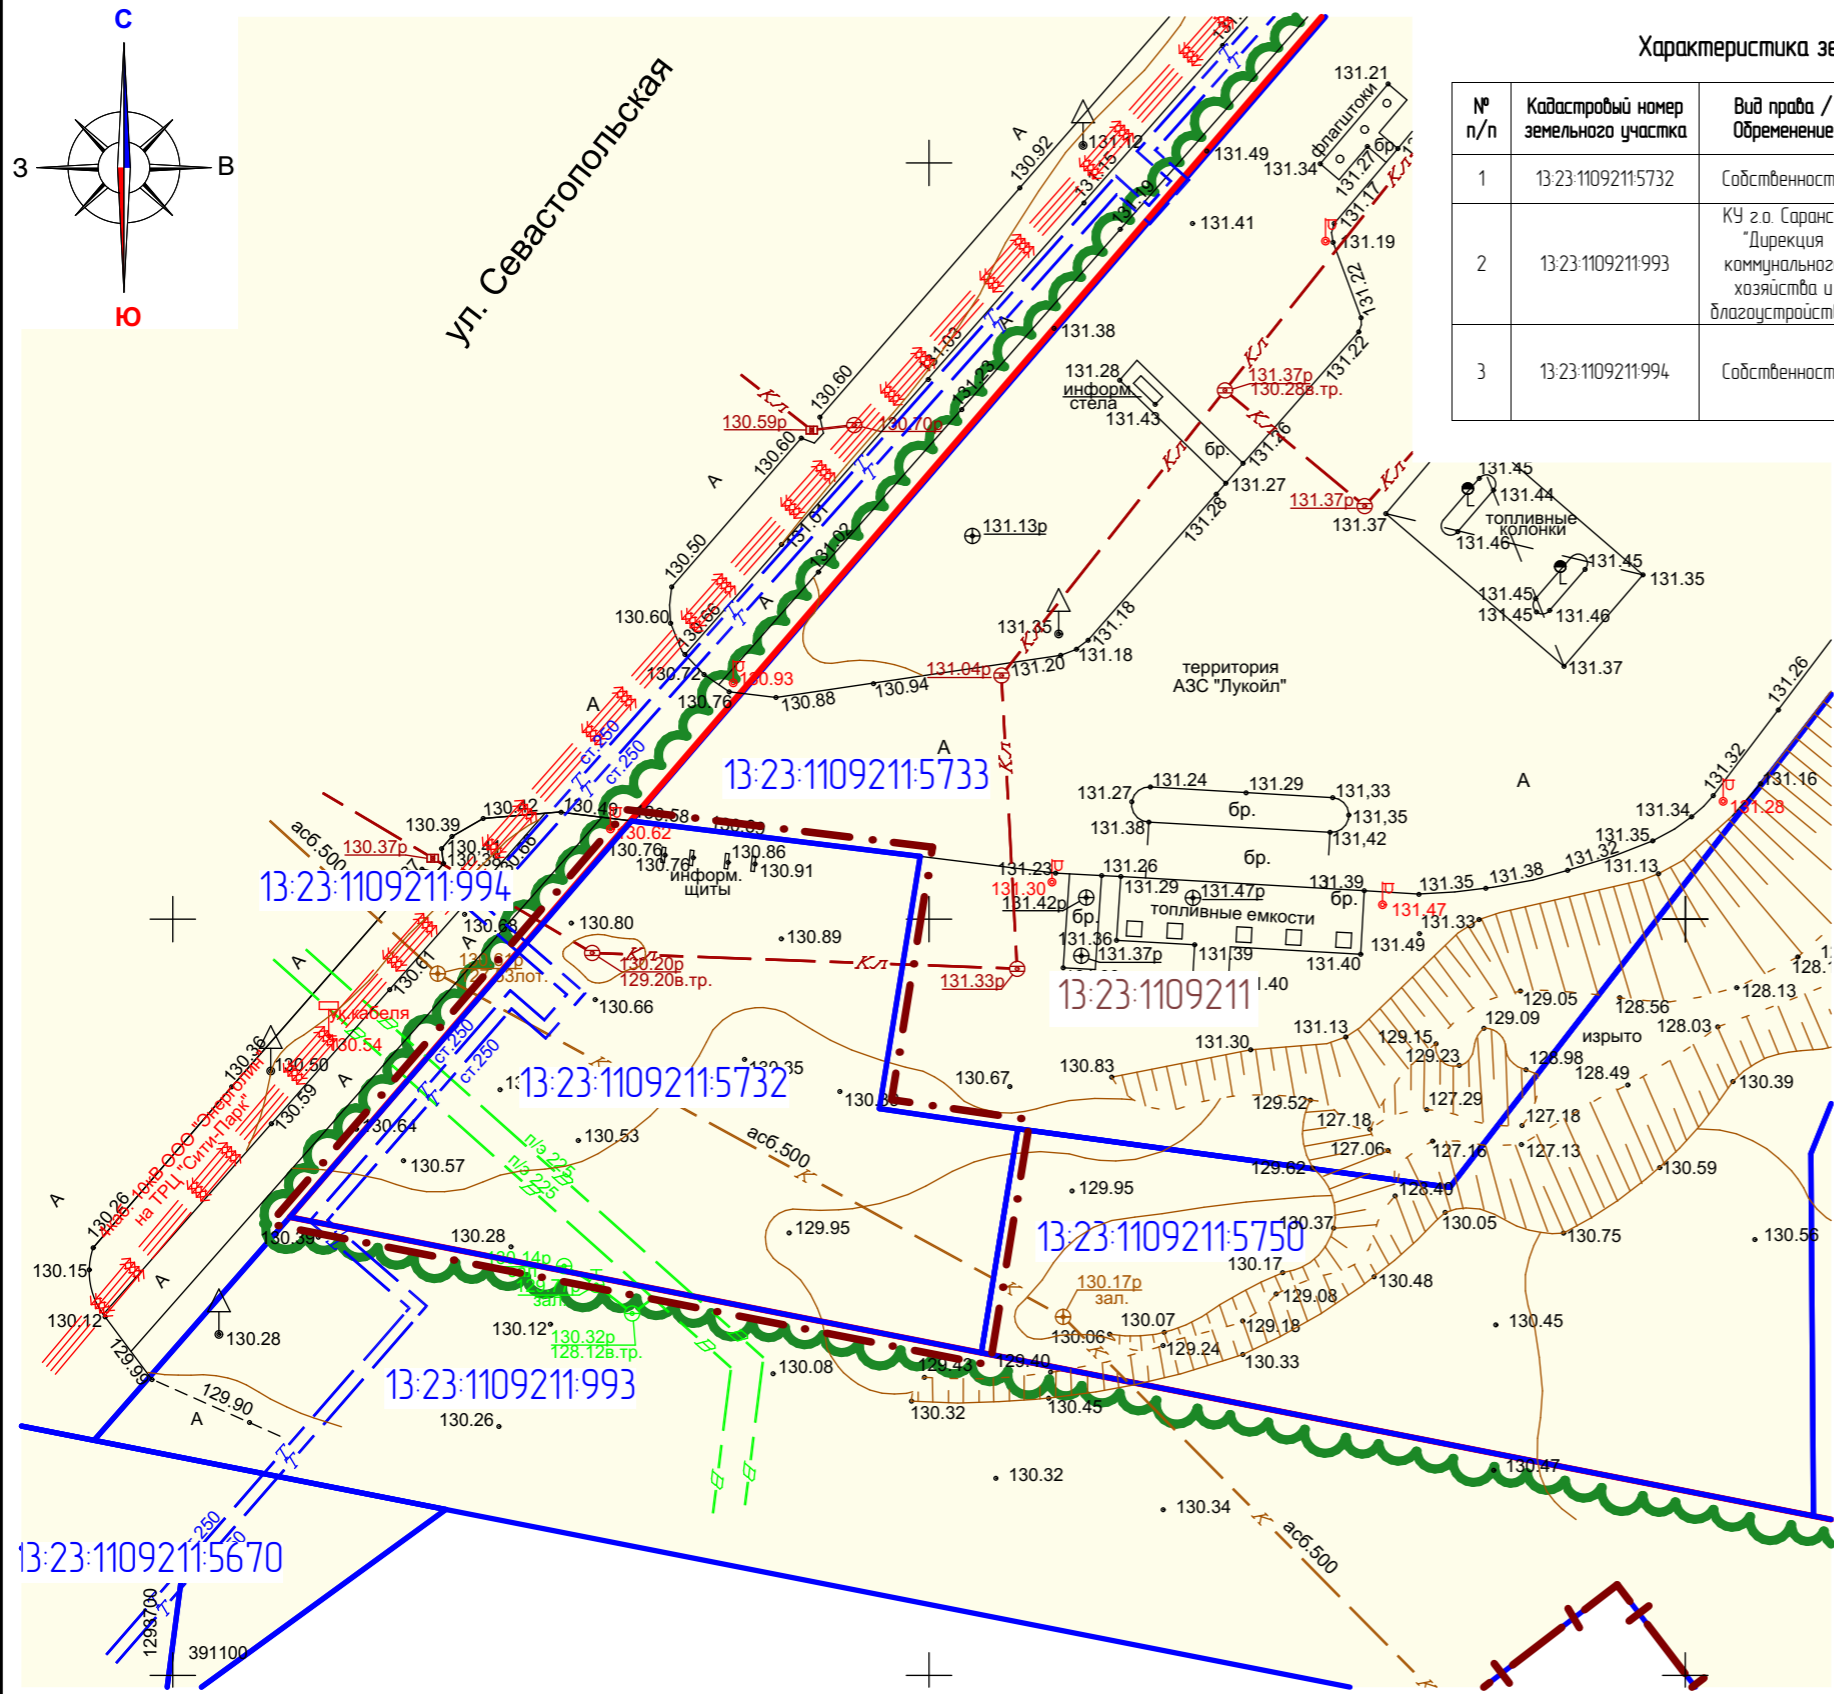

| Условные обозначения: | |
|--------------------------|--|
| | - граница территории, в отношении которой осуществляется подготовка проекта планировки |
| | - граница земельных участков, учтенных в едином государственном реестре недвижимости |
| | - существующие красные линии |
| | - граница элемента планировочной структуры |
| 13-23-0910238 | - номер кадастрового квартала |
| 13-23-0910238.7 | - кадастровый номер земельного участка |
| Существующие территории: | |
| | - территории земельных участков зарегистрированных в государственном кадастре недвижимости |

| | | | | | | | | | | | |
|---------------------------------------|---------|--------------|--------|---------|------|---|--|------|--------|--|--|
| | | | | | | 106/ 2020-ПП | | | ГП | | |
| Изм. | Кол.уч. | Лист | N док. | Подпись | Дата | Внесение изменений в документацию по планировке территории четвертого микрорайона объекта «Комплексная застройка многоквартирными жилыми домами на участке между ул. Волгоградская и автомобильной дорогой на с. Кочжурово (в районе р. Табла) г. Саранска», в части изменения планировки территории (проект планировки территории, проект межевания территории) земельного участка с кадастровым номером 13-23-1109211-5732, расположенного в районе ул. Севастопольская г. Саранска, для размещения автомобильной машины на два места | | | | | |
| | | | | | | | | | | | |
| Н. контр. | | Ланкина Ю.А. | | | | Основная часть проекта межевания территории | стадия | лист | листов | | |
| Инженер | | Тюрин М.В. | | | | | РП | ПМ-1 | 10 | | |
| Чертеж межевания территории М 1 : 500 | | | | | | | ООО "Региональный научно-исследовательский информационный центр" | | | | |