


Характеристика земельных участков, зарегистрированных в едином государственном реестре недвижимости

№ п/п	Кадастровый номер земельного участка	Вид права / Обременение	Правообладатель	Местоположение (адрес) участка	Категория земель	Существующий вид разрешенного использования	Площадь исходного участка, м²
1	13-23-1109211-5732	Собственность	Лагонова Светлана Раильевна	Республика Мордовия, г. Саранск	Земли населенных пунктов	Объекты придорожного сервиса	1 000 +/- 11
2	13-23-1109211-993	КУ г.о. Саранск "Дирекция коммунального хозяйства и благоустройства"	Постоянное (бессрочное) пользование	Республика Мордовия, г. Саранск, между ул. Волгоградская и автомобильной дорогой на с. Кочжурово (в районе реки Табла)	Земли населенных пунктов	земельные участки (территории) общего пользования	50 218 +/- 78
3	13-23-1109211-994	Собственность	Городской округ Саранск Республики Мордовия	Республика Мордовия, г. Саранск, между ул. Волгоградская и автомобильной дорогой на с. Кочжурово (в районе реки Табла)	Земли населенных пунктов	Для размещения автомобильных дорог и их конструктивных элементов	70 981 +/- 93

Примечание: Линии отступа от красных линий в целях определения мест допустимого размещения зданий, строений, сооружений совпадает с красной линией

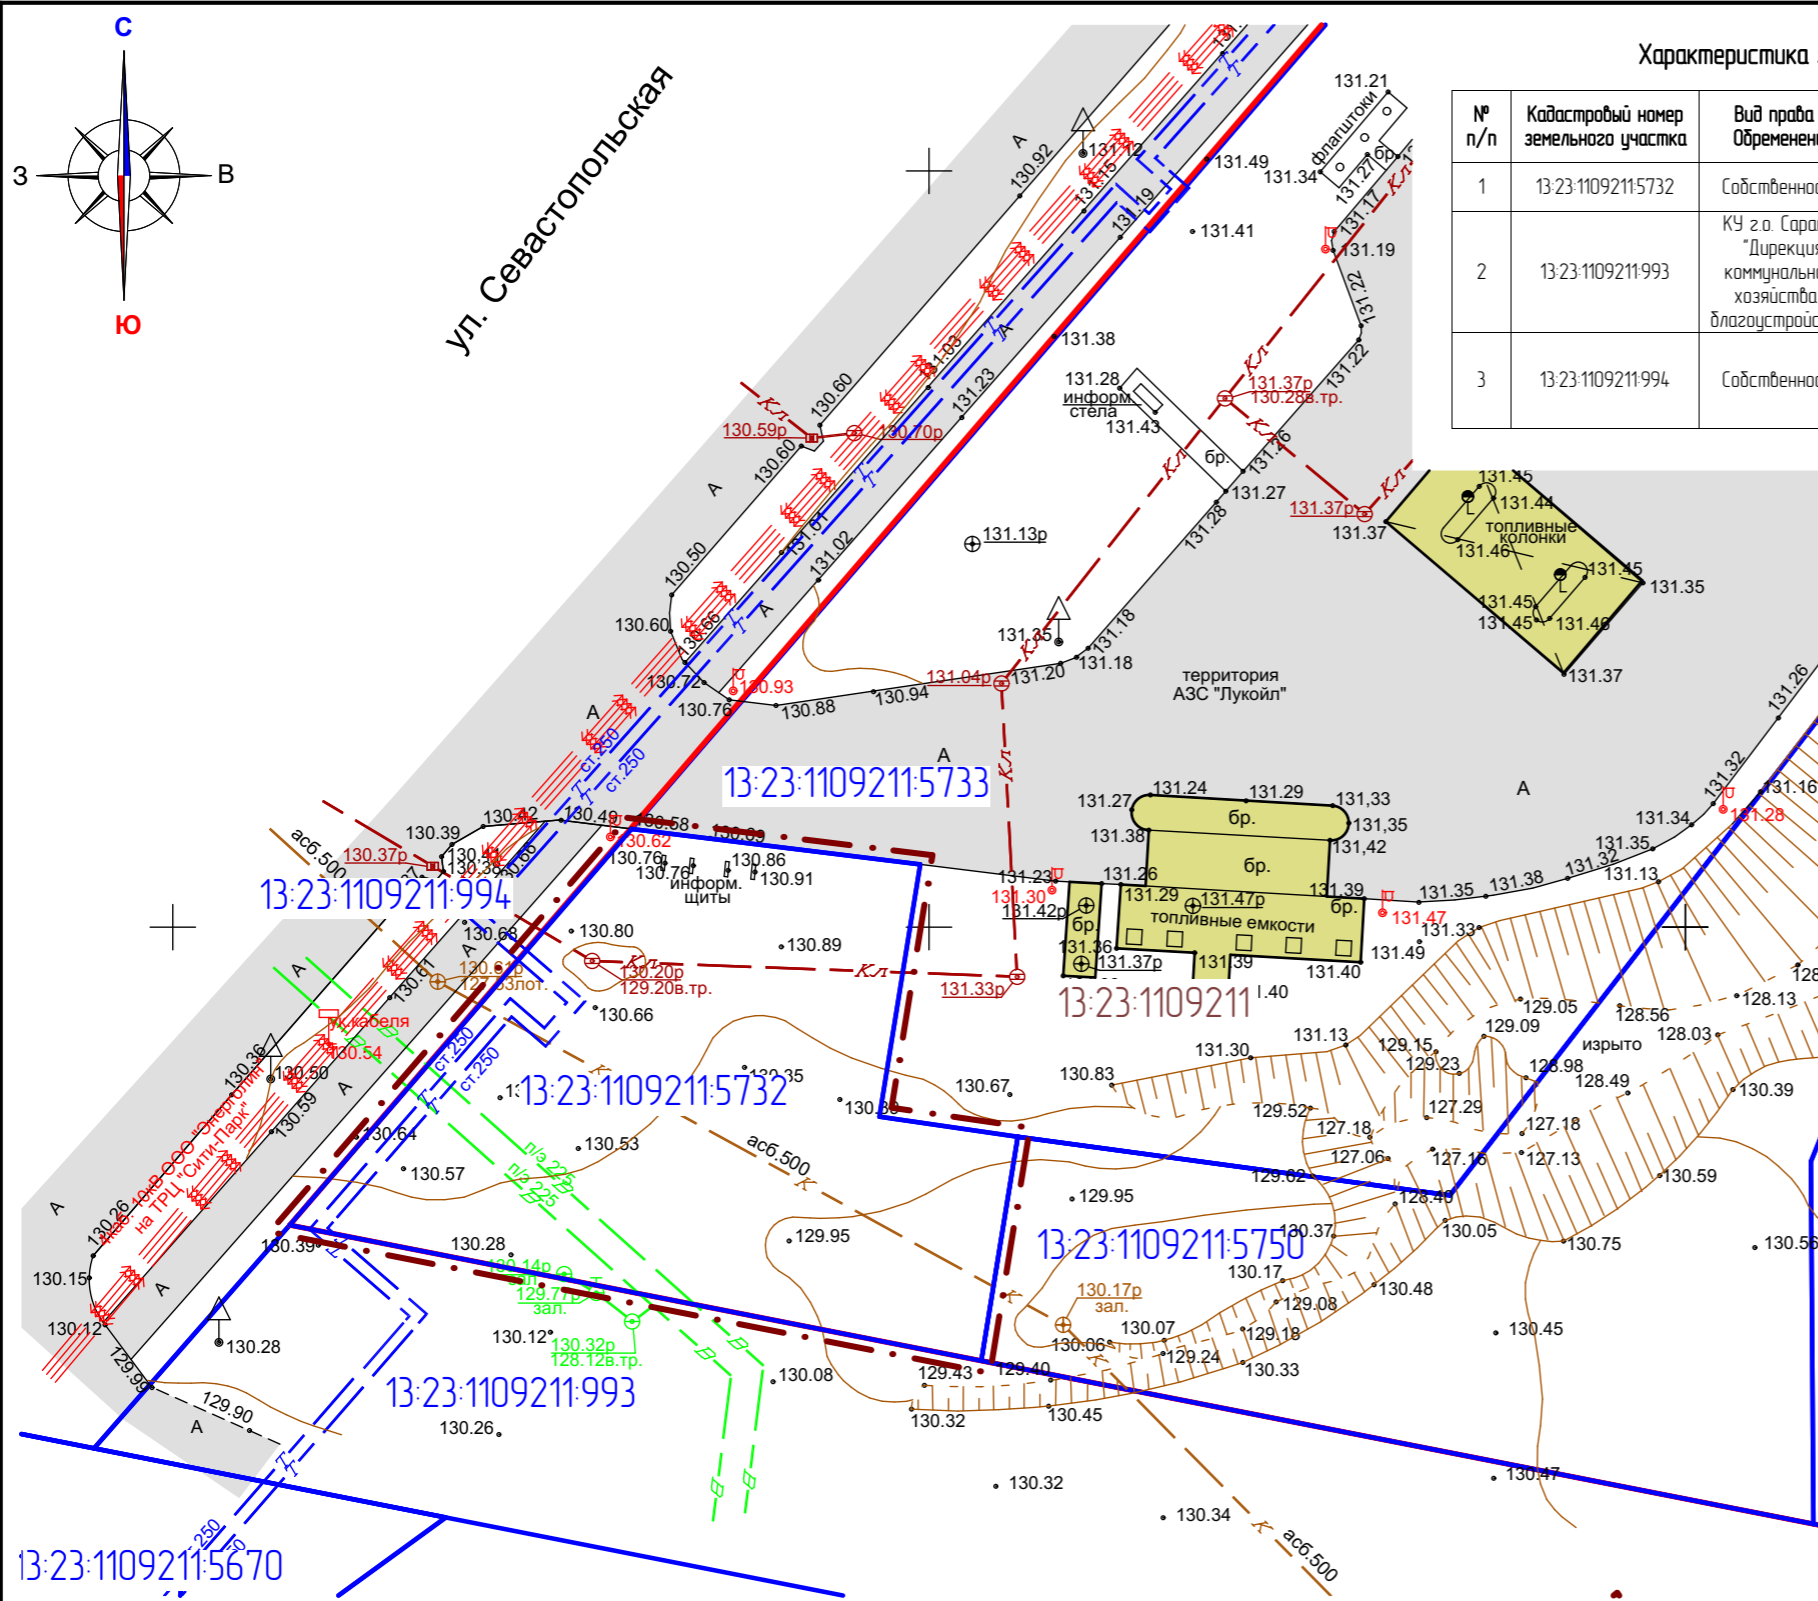

Условные обозначения:	
	- граница территории, в отношении которой осуществляется подготовка проекта планировки
	- граница земельных участков, зарегистрированных в едином государственном реестре недвижимости
	- существующие красные линии
	13-23-0910238-7 - кадастровый номер земельного участка
	13-23-0910238 - номер кадастрового квартала
Существующие территории:	
	- существующее твердое покрытие
Существующие объекты:	
	- существующие нежилые здания и сооружения
	7 - угловые точки границ проектируемой территории

Перечень координат характерных точек границ территории, в отношении которой утвержден проект межевания

№ точки	Координата X	Координата Y
1	391156.49	1293730.33
2	391154.15	1293749.42
3	391137.47	1293746.72
4	391136.14	1293755.87
5	391121.33	1293753.46
6	391130.3	1293707.73

Изм.	Кол.уч.	Лист	N док.	Подпись	Дата	106/ 2020-ПП			ГП		
Внесение изменений в документацию по планировке территории четвертого микрорайона объекта «Комплексная застройка многоквартирными жилыми домами на участке между ул. Волгоградская и автомобильной дорогой на с. Кочжурово (в районе р. Табла) г. Саранска», в части изменения планировки территории (проект планировки территории, проект межевания территории) земельного участка с кадастровым номером 13-23-1109211-5732, расположенного в районе ул. Севастопольская г. Саранска, для размещения автомобильной дороги на два полосы						Материалы по обоснованию проекта межевания территории			стадия	лист	листов
Н. контр						Ланкина Ю.А.	РП	ПМ-2	10		
Инженер						Тюрин М.В.	ООО "Региональный научно-исследовательский информационный центр"				
						М 1 : 500					