


Ул. Севастопольская

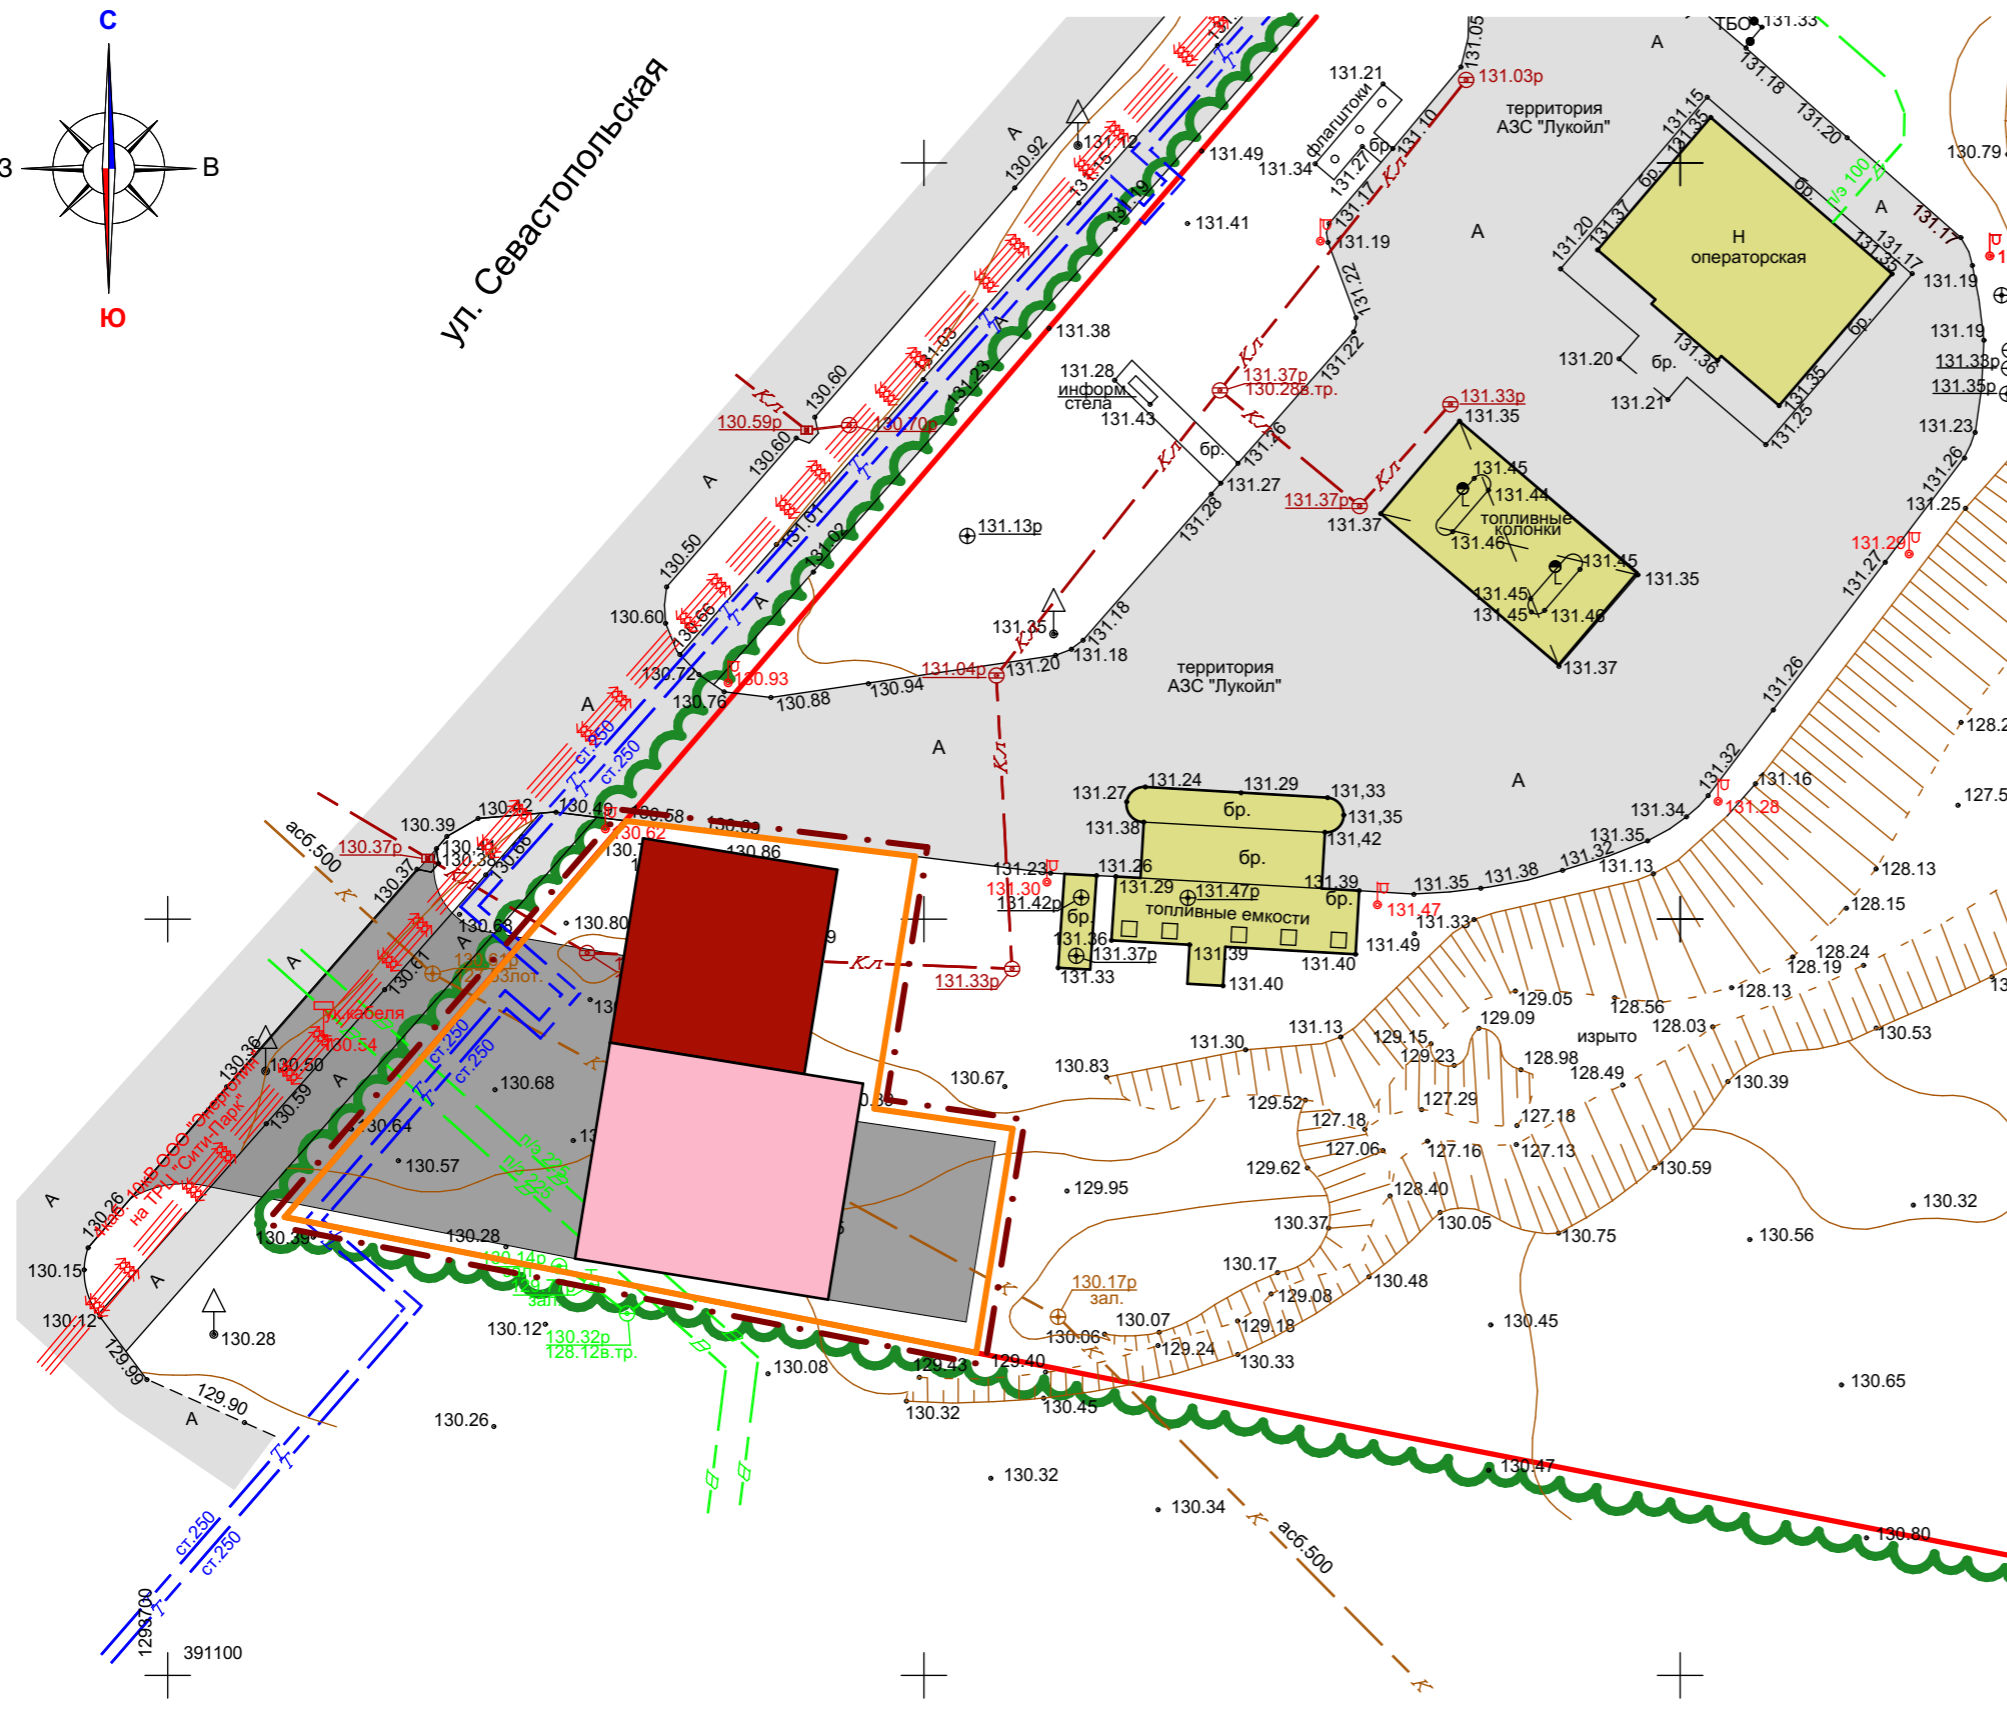

Условные обозначения:	
Границы:	
	- граница территории, в отношении которой осуществляется подготовка проекта планировки
	- граница зоны планируемого размещения объектов капитального строительства местного значения
	- существующие красные линии
	- граница элемента планировочной структуры
Существующие территории:	
	- существующее твердое покрытие
Существующие объекты:	
	- существующие нежилые здания и сооружения
Проектируемые элементы благоустройства:	
	- проектируемое твердое покрытие
Проектируемые объекты:	
	- проектируемый объект дорожного сервиса (автосервис)
	- проектируемый объект дорожного сервиса (автомойка)

Примечание: Линии отступа от красных линий в целях определения мест допустимого размещения зданий, строений, сооружений совпадает с красной линией

						106/ 2020-ПП			ГП		
Изм.	Кол.уч.	Лист	N док.	Подпись	Дата	ВНЕСЕНИЕ ИЗМЕНЕНИЙ В ДОКУМЕНТАЦИЮ ПО ПЛАНИРОВКЕ ТЕРРИТОРИИ четвертого микрорайона объекта «Комплексная застройка многоквартирными жилыми домами на участке между ул. Волгоградской и автомобильной дорогой на с/кв.участка (в районе р. Табля) г.Саранска», в части изменения планировки территории (проект планировки территории, проект межевания территории) земельного участка с кадастровым номером 13.23.11092115732, расположенного в районе ул. Севастопольская г.Саранска, для размещения автомобильной мойки на два поста					
Н. контр		Ланкина Ю.А.				Основная часть проекта планировки территории			стадия	лист	листов
Инженер		Тюрин М.В.							РП	ПП-1	10
Чертеж планировки территории. Чертеж красных линий						М 1 : 500			ООО "Региональный научно-исследовательский информационный центр"		