


Перечень координат характерных точек границ территории, в отношении которой утверждён проект межевания

№ точки	Координата X	Координата Y
1	398017.7829	1292510.8730
2	398002.2369	1292510.9077
3	398002.6983	1292503.6043
4	397918.3117	1292499.2500
5	397918.2618	1292470.7600
6	397914.2000	1292470.7600
7	397911.2503	1292373.8874
8	397914.9202	1292372.2049
9	397907.0429	1292306.5440
10	397905.9193	1292283.4418
11	397947.5265	1292285.0414
12	398009.2702	1292288.4730
13	398014.9005	1292292.6874
14	398016.4098	1292303.1270

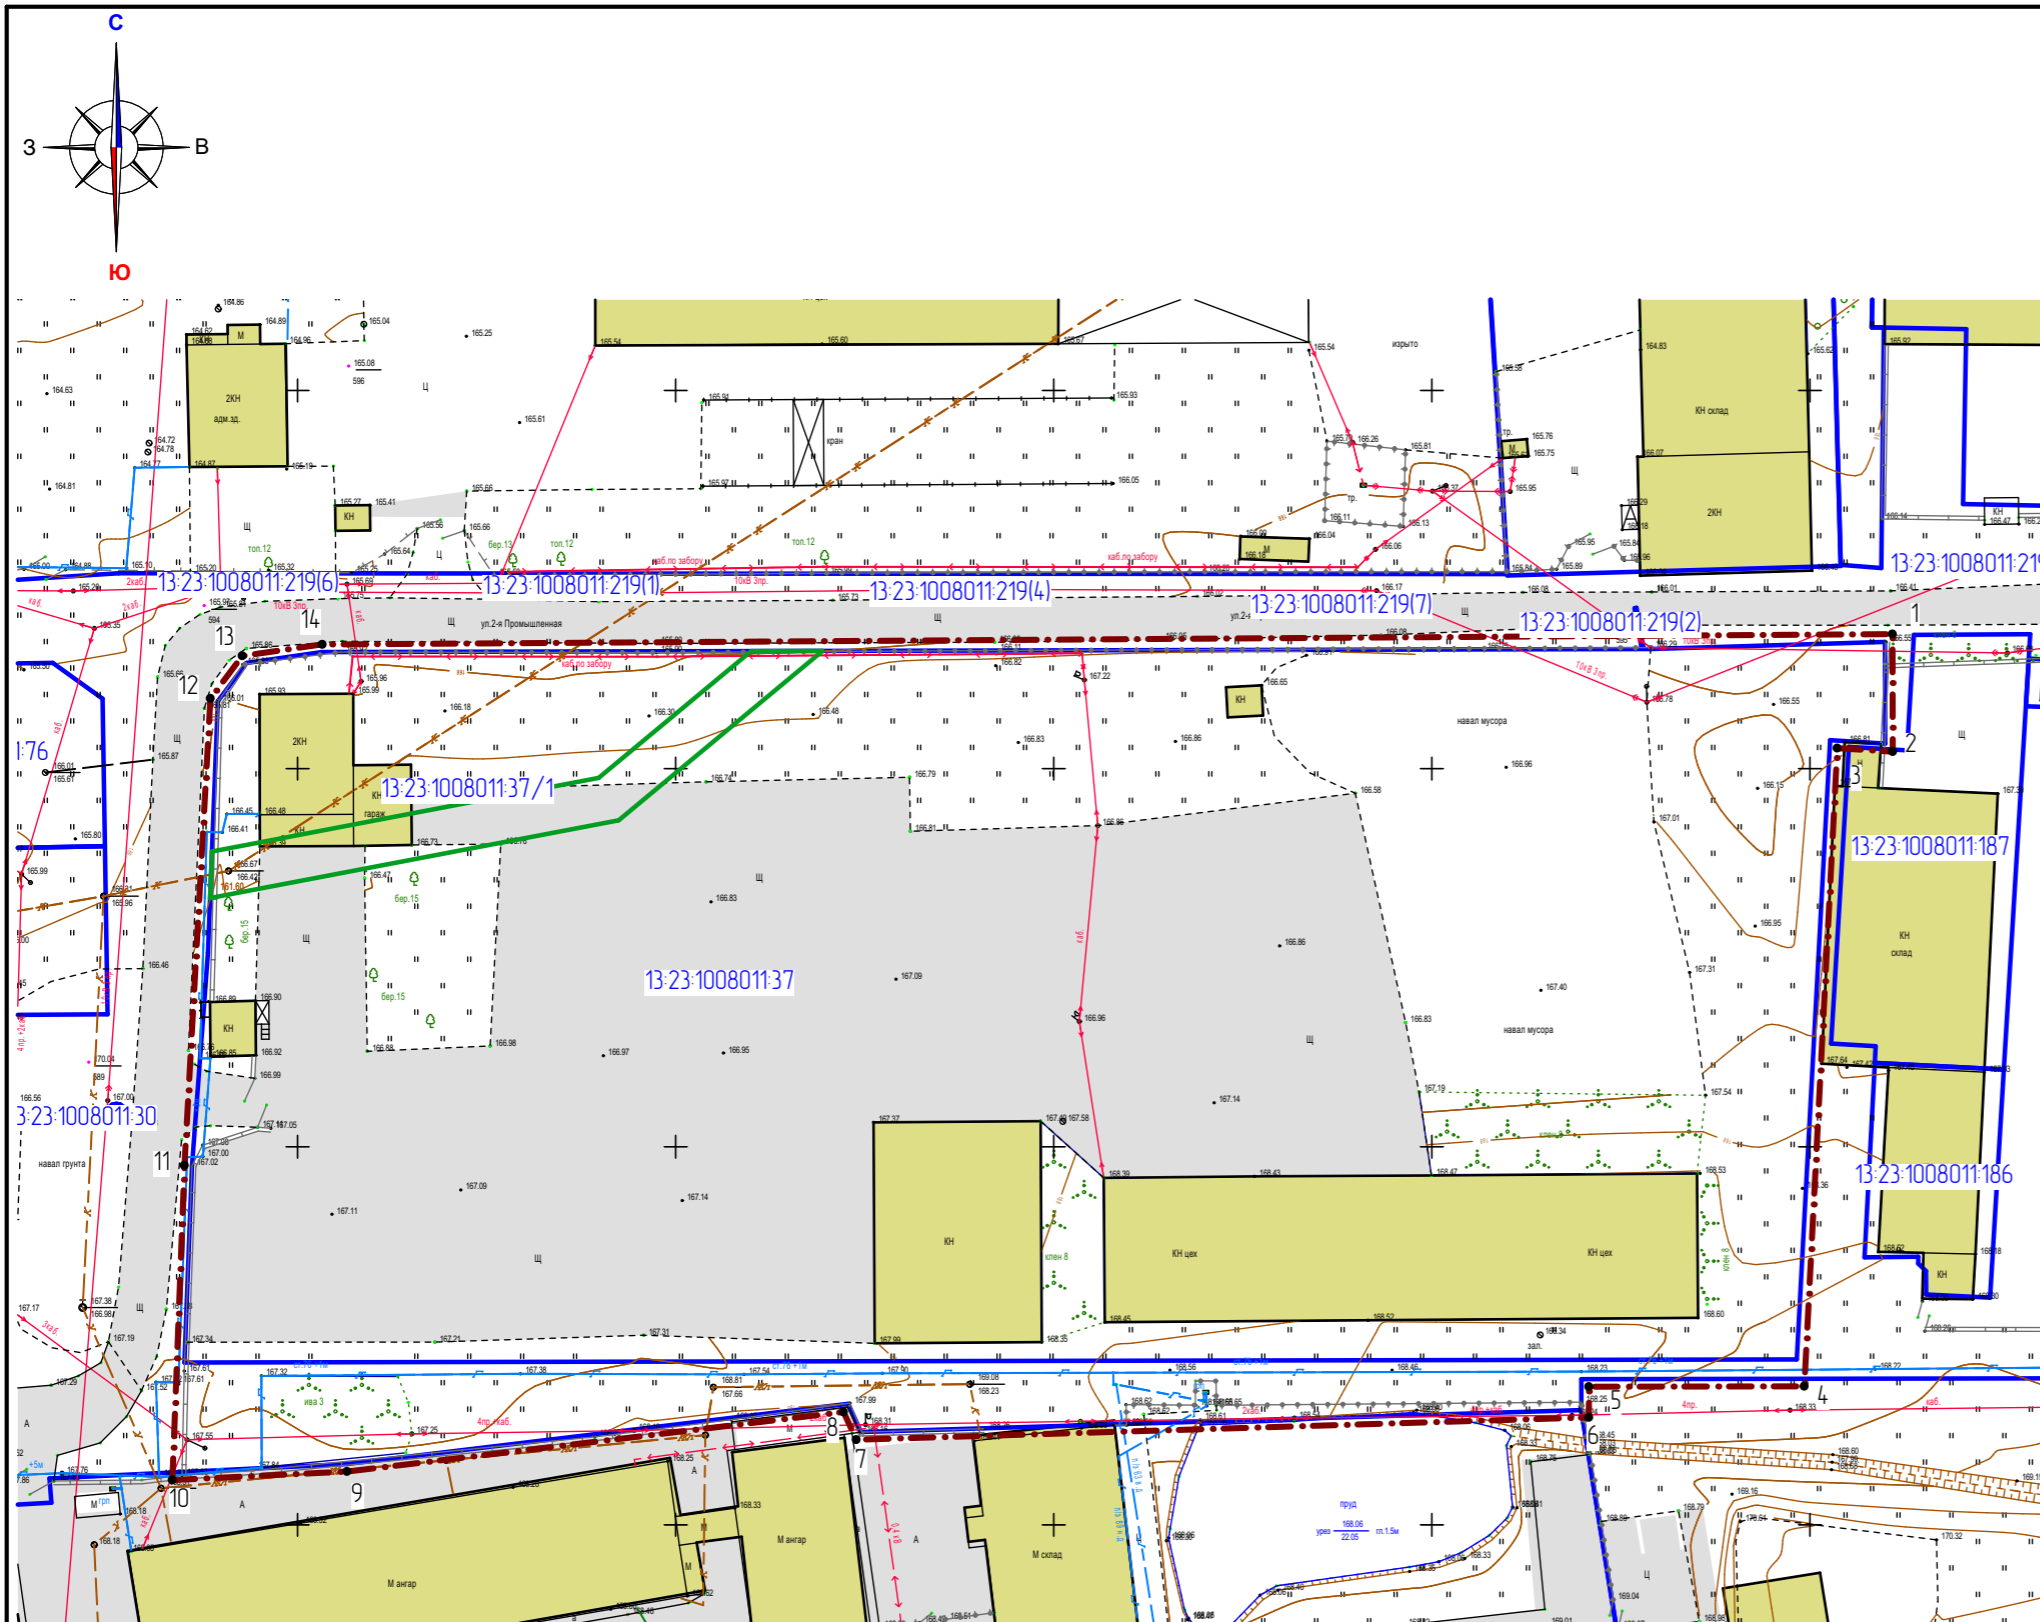

Условные обозначения:	
	- граница территории, в отношении которой осуществляется подготовка проекта планировки
	- граница земельных участков, зарегистрированных в едином государственном реестре недвижимости
13:23:0910238:7	- кадастровый номер земельного участка
13:23:0910238	- номер кадастрового квартала
Существующие территории:	
	- существующее твердое покрытие
Существующие объекты:	
	- существующие нежилые здания и сооружения
7	- угловые точки границ проектируемой территории

Характеристика земельных участков, зарегистрированных в едином государственном реестре недвижимости

№ п/п	Кадастровый номер земельного участка	Вид права / Обременение	Правообладатель	Местоположение (адрес) участка	Категория земель	Существующий вид разрешенного использования	Площадь исходного участка, м²
1	13:23:1008011:37	Собственность	Общество с ограниченной ответственностью "ЭМ-КАТ"	Республика Мордовия, городской округ Саранск, улица Промышленная 2-я, земельный участок 185	Земли населенных пунктов	для размещения производственных и административных зданий, строений, сооружений промышленности, коммунального хозяйства, материально-технического снабжения	20 120 +/- 50

Изм.	Кол.уч.	Лист	N док.	Подпись	Дата	06/ 2021-ПП ГП ВНЕСЕНИЕ ИЗМЕНЕНИЙ В ДОКУМЕНТАЦИЮ ПО ПЛАНИРОВКЕ ТЕРРИТОРИИ, ограниченной автодорогой на Ульяновск, улицами 1-я Промышленная и 2-я Промышленная г.Саранска, включая проект межевания, в части изменения планировки территории (проект межевания территории) земельного участка с кадастровым номером 13:23:1008011:37 расположенного в районе ул.2-я Промышленная г.Саранска	стадия	лист	листо́в
Н. контр.		Ланкина Ю.А.					Материалы по обоснованию проекта межевания территории	РП	ПМ-3
Инженер		Тюрин М.В.				Чертеж границ существующих земельных участков. Чертеж местоположения существующих объектов капитального строительства М 1:1 000	ООО "Региональный научно-исследовательский информационный центр"		