


Характеристика земельных участков, зарегистрированных в едином государственном реестре недвижимости

№ п/п	Кадастровый номер земельного участка	Вид права / Обременение	Практикообладатель	Местоположение (адрес) участка	Категория земель	Существующий вид разрешенного использования	Площадь исходного участка, м²
1	13:23:1005076:133	Собственность	Республика Мордовия	Республика Мордовия, г. Саранск, северо-западная часть г. Саранска	Земли населённых пунктов	коммунальное обслуживание	3134 +/- 20

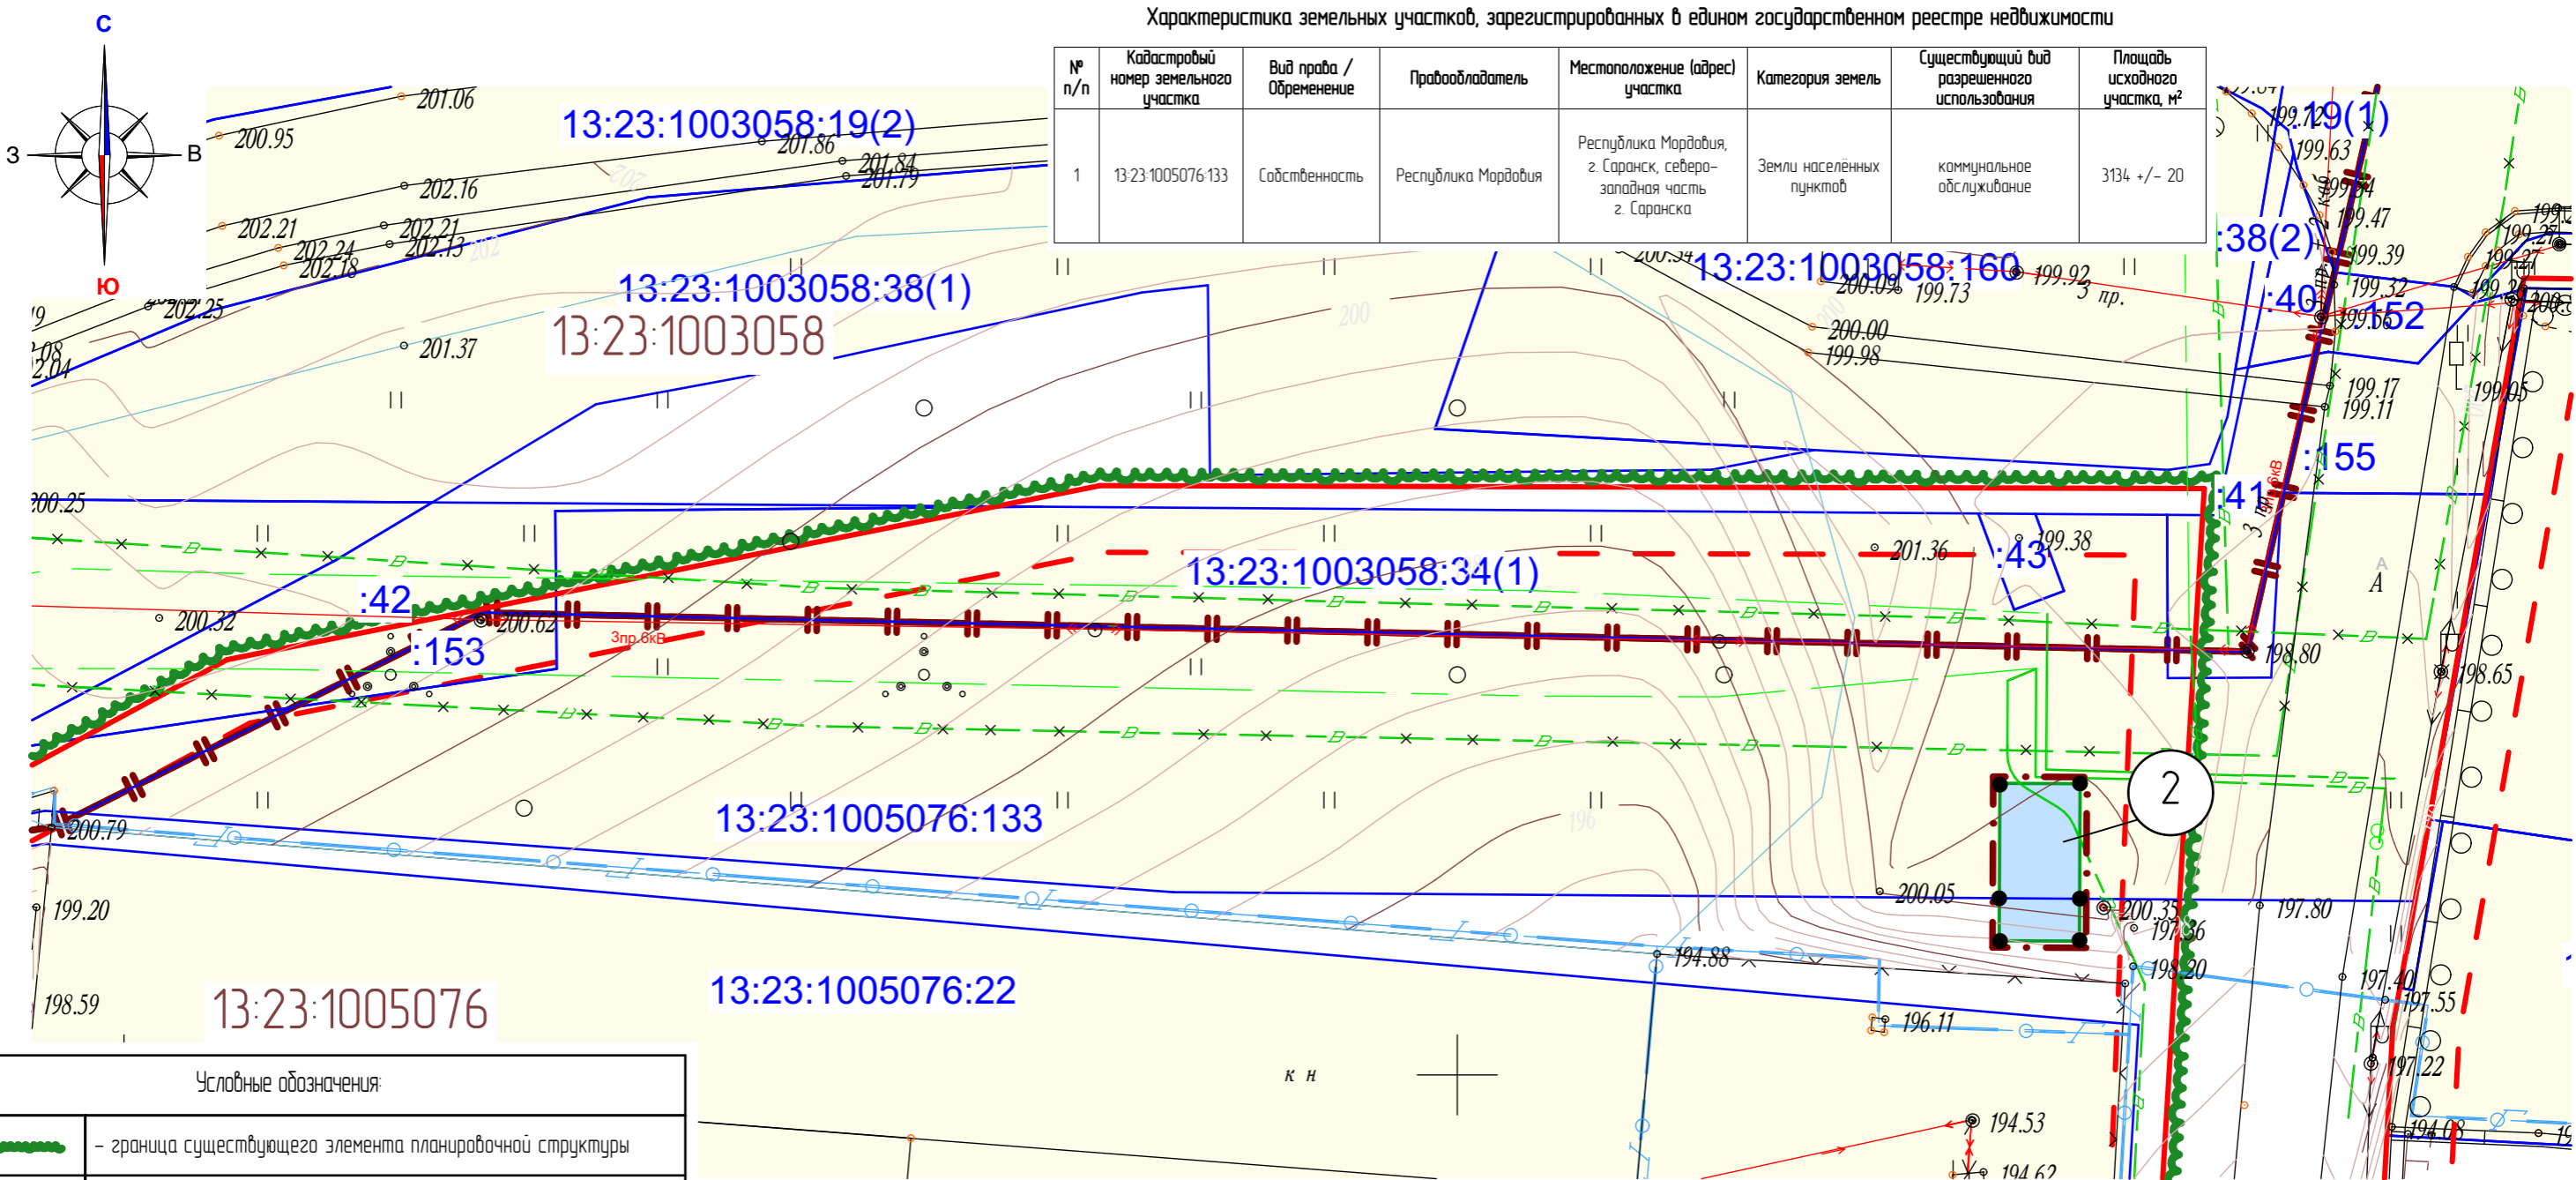

Условные обозначения:

	- граница существующего элемента планировочной структуры
	- граница территории, в отношении которой осуществляется подготовка проекта планировки
	- граница земельных участков, учтенных в едином государственном реестре недвижимости
	- граница образуемых земельных участков
	- существующие красные линии
	- линия отступа от красных линий
13:23:0910238:7	- кадастровый номер земельного участка
13:23:0910238	- номер кадастрового квартала
	Существующие территории:
	- территории земельных участков зарегистрированных в едином государственном реестре недвижимости
	Проектируемые территории:
	- территории образуемых земельных участков
	- угловые точки образуемых земельных участков

Примечание: перед проведением кадастровых работ по образованию земельного участка на 2 этапе изменить вид разрешенного использования земельного участка образуемого на 1 этапе на «предоставление коммунальных услуг»

Характеристика образуемых земельных участков (2 этап)

Условный номер земельного участка	Вид разрешенного использования земельного участка	Возможный способ образования земельного участка	Площадь земельного участка, м²	Примечание (Кадастровые номера ЗУ)
2	Предоставление коммунальных услуг	Образование при перераспределении	71	-

Изм.	Кол.уч.	Лист	№ док.	Подпись	Дата	266/17/23/2021-ПП			ГП
Н. контр.		Ланкина Ю.А.				Основная часть проекта межевания территории			стадия РП
Инженер		Тюрин М.В.				Чертеж межевания территории (2 этап) М 1 : 500			лист ПМ-3
						000 "Региональный научно-исследовательский информационный центр"			лист 5