


Характеристика земельных участков, зарегистрированных в едином государственном реестре недвижимости

№ п/п	Кадастровый номер земельного участка	Вид права / Обременение	Правообладатель	Местоположение (адрес) участка	Категория земель	Существующий вид разрешенного использования	Площадь исходного участка, м²
1	13:23:1106064:2535	Сведения отсутствуют	Сведения отсутствуют	Республика Мордовия, г. Саранск, ул. Восточная, земельный участок 5	Земли населенных пунктов	Для размещения административных зданий	1 293 +/- 13

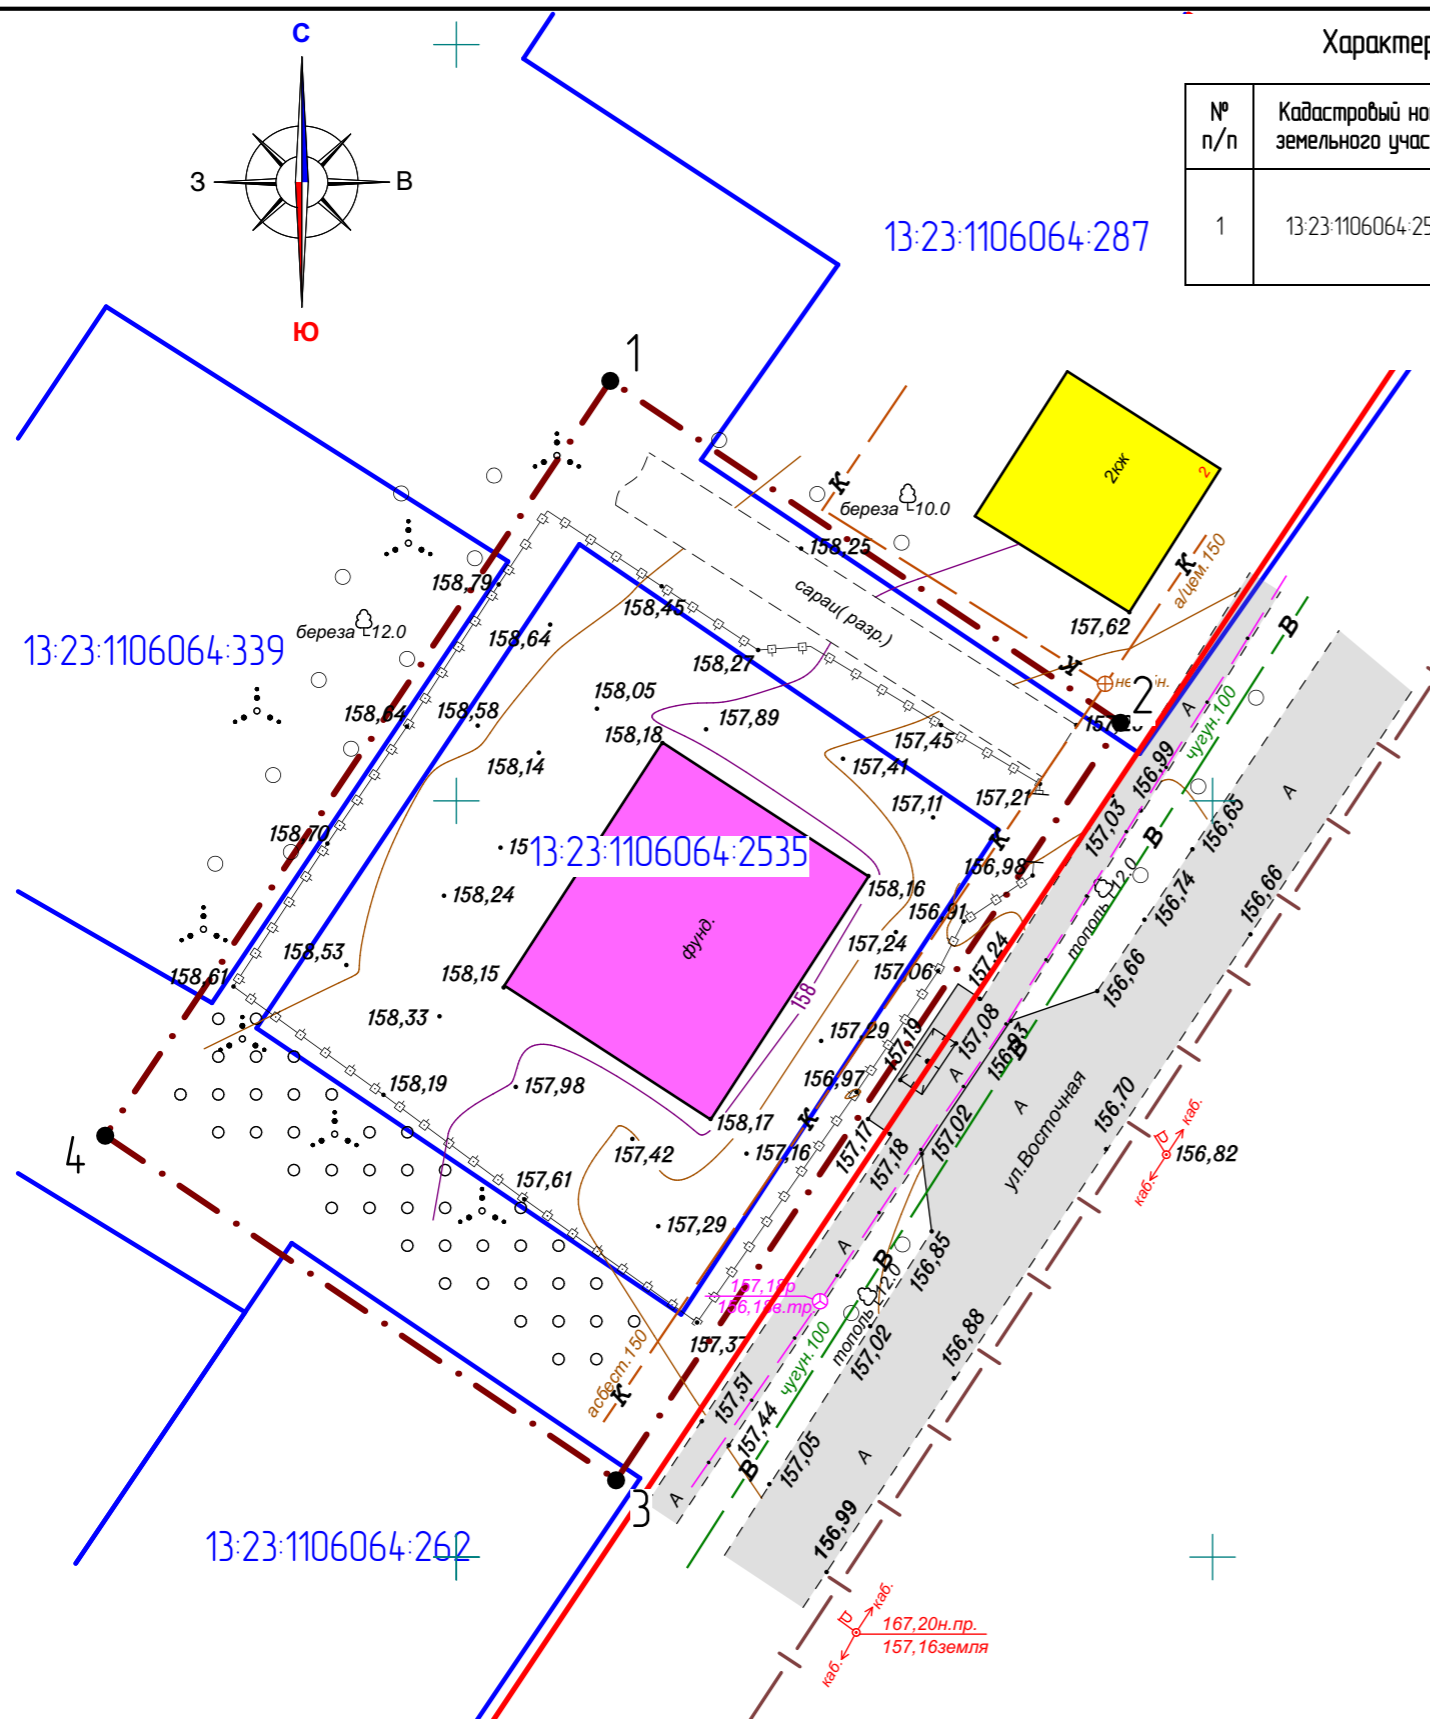

Условные обозначения:	
	- граница территории, в отношении которой осуществляется подготовка проекта планировки
	- граница земельных участков, зарегистрированных в едином государственном реестре недвижимости
	- существующие красные линии
	- граница кадастрового квартала
	13:23:09102387 - кадастровый номер земельного участка
	13:23:0910238 - номер кадастрового квартала
	Существующие территории: - существующее твердое покрытие
	Существующие объекты: - существующие жилые здания
	- объект незавершенного строительства
	7 - угловые точки границ проектируемой территории

Перечень координат характерных точек границ территории, в отношении которой утверждён проект планировки территории

№ точки	Координата X	Координата Y
1	395427.7728	1292510.1824
2	395405.1670	1292543.9172
3	395355.0832	1292510.5645
4	395377.8656	1292476.7866

Изм.	Кол.уч.	Лист	N док.	Подпись	Дата	68/2021-ПП			ГП		
						ВНЕСЕНИЕ ИЗМЕНЕНИЙ В ДОКУМЕНТАЦИЮ ПО ПЛАНИРОВКЕ ТЕРРИТОРИИ, ограниченной улицами Беллинского, Северная, Восточная, Горная г.Саранска, включая проект межевания, в части изменения планировки территории (проект планировки территории, проект межевания территории) земельных участков, расположенных в районе ул.Восточная г.Саранска					
Н. контр.				Ланкина Ю.А.		Материалы по обоснованию проекта межевания территории			стадия	лист	листов
Инженер				Тюрин М.В.					РП	ПМ-2	10
Чертеж границ существующих земельных участков. Чертеж местоположения существующих объектов капитального строительства М 1:500						ООО "Региональный научно-исследовательский информационный центр"					