


Перечень координат характерных точек границ территории, в отношении которой утверждён проект межевания

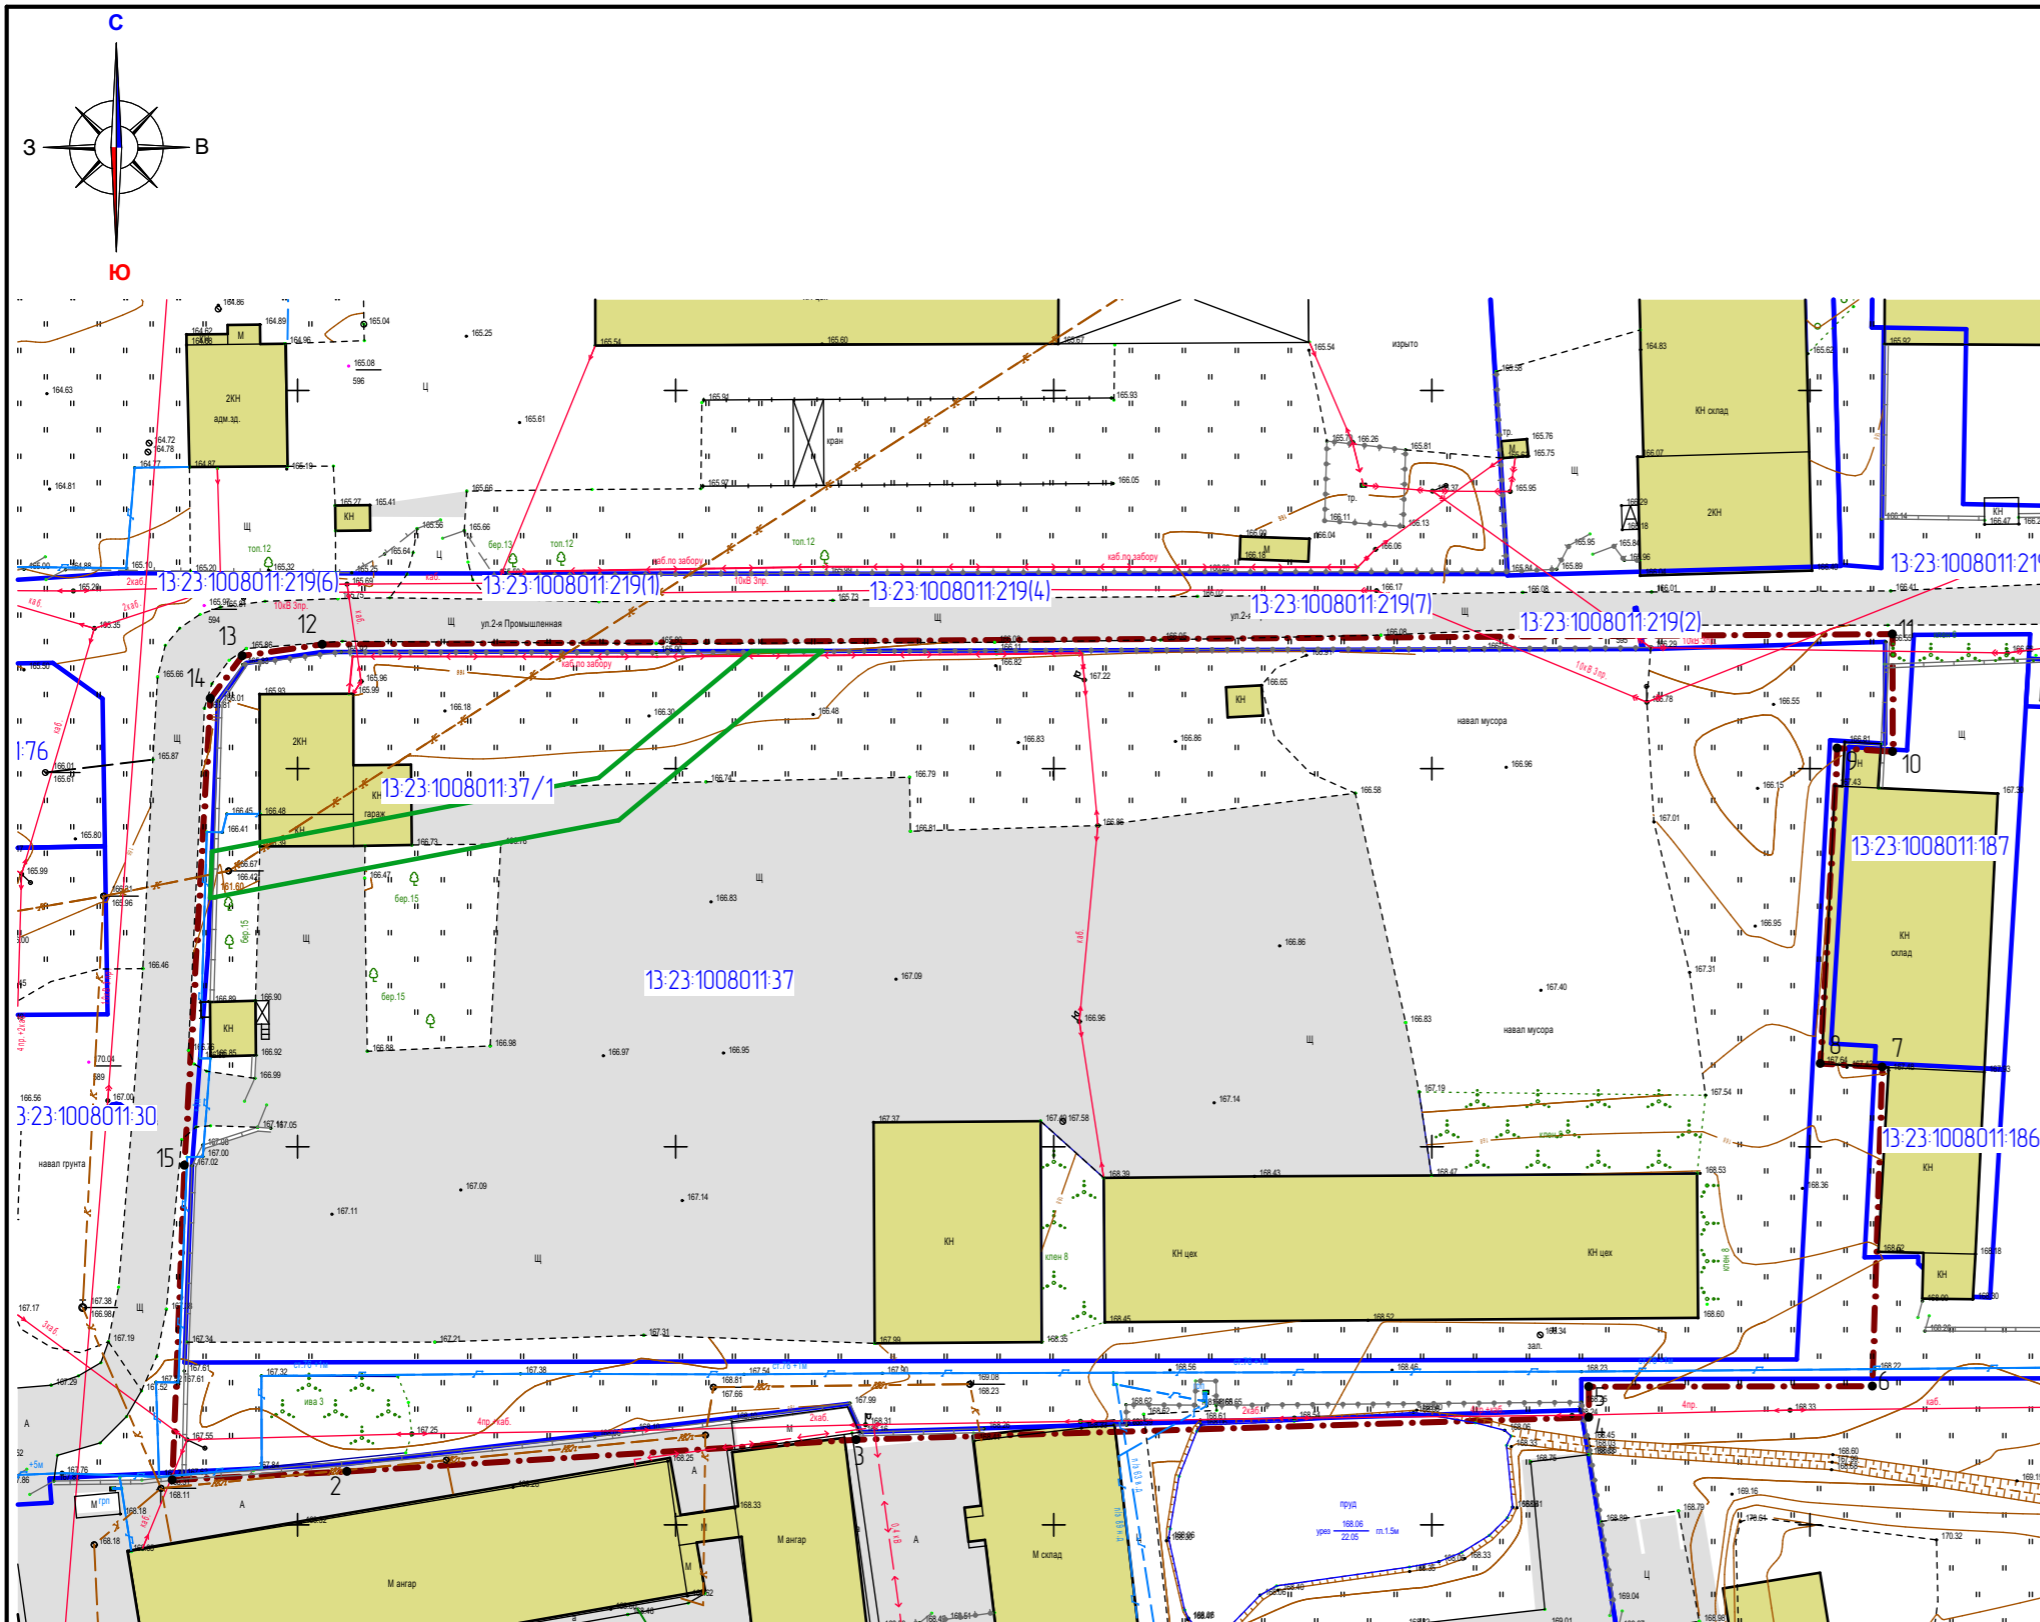

№ точки	Координата X	Координата Y
1	397905.92	1292283.44
2	397907.04	1292306.54
3	397911.25	1292373.89
4	397914.2	1292470.76
5	397918.26	1292470.76
6	397918.33	1292508.24
7	397960.52	1292509.54
8	397960.99	1292501.36
9	398002.7	1292503.6
10	398002.23	1292510.94
11	398017.78	1292510.91
12	398016.41	1292303.13
13	398014.9	1292292.69
14	398009.27	1292288.47
15	397947.53	1292285.04

Условные обозначения:	
	- граница территории, в отношении которой осуществляется подготовка проекта планировки
	- граница земельных участков, зарегистрированных в едином государственном реестре недвижимости
13:23:0910238:7	- кадастровый номер земельного участка
13:23:0910238	- номер кадастрового квартала
Существующие территории:	
	- существующее твердое покрытие
Существующие объекты:	
	- существующие нежилые здания и сооружения
7	- угловые точки границ проектируемой территории

Характеристика земельных участков, зарегистрированных в едином государственном реестре недвижимости

№ п/п	Кадастровый номер земельного участка	Вид права / Обременение	Правообладатель	Местоположение (адрес) участка	Категория земель	Существующий вид разрешенного использования	Площадь исходного участка, м²
1	13:23:1008011:37	Собственность	Общество с ограниченной ответственностью "ЭМ-КАТ"	Республика Мордовия, городской округ Саранск, улица Промышленная 2-я, земельный участок 185	Земли населенных пунктов	для размещения производственных и административных зданий, строений, сооружений промышленности, коммунального хозяйства, материально-технического снабжения	20 120 +/- 50

Изм.	Кол.уч.	Лист	N док.	Подпись	Дата
Н. контр.		Ланкина Ю.А.			
Инженер		Тюрин М.В.			

51/ 2021-ПП			ГП		
ВНЕСЕНИЕ ИЗМЕНЕНИЙ В ДОКУМЕНТАЦИЮ ПО ПЛАНИРОВКЕ ТЕРРИТОРИИ, ограниченной автодорогой на Ульяновск, улицы 1-я Промышленная и 2-я Промышленная г.Саранск, включая проект межевания, в части изменения планировки территории (проект межевания территории земельного участка с кадастровым номером 13:23:1008011:37, с целью его перераспределения с землями неразграниченной государственной собственности)					
Материалы по обоснованию проекта межевания территории			стадия	лист	листов
			РП	ПМ-3	4
Чертеж границ существующих земельных участков. Чертеж местоположения существующих объектов капитального строительства М 1 : 1 000			ООО "Региональный научно-исследовательский информационный центр"		