
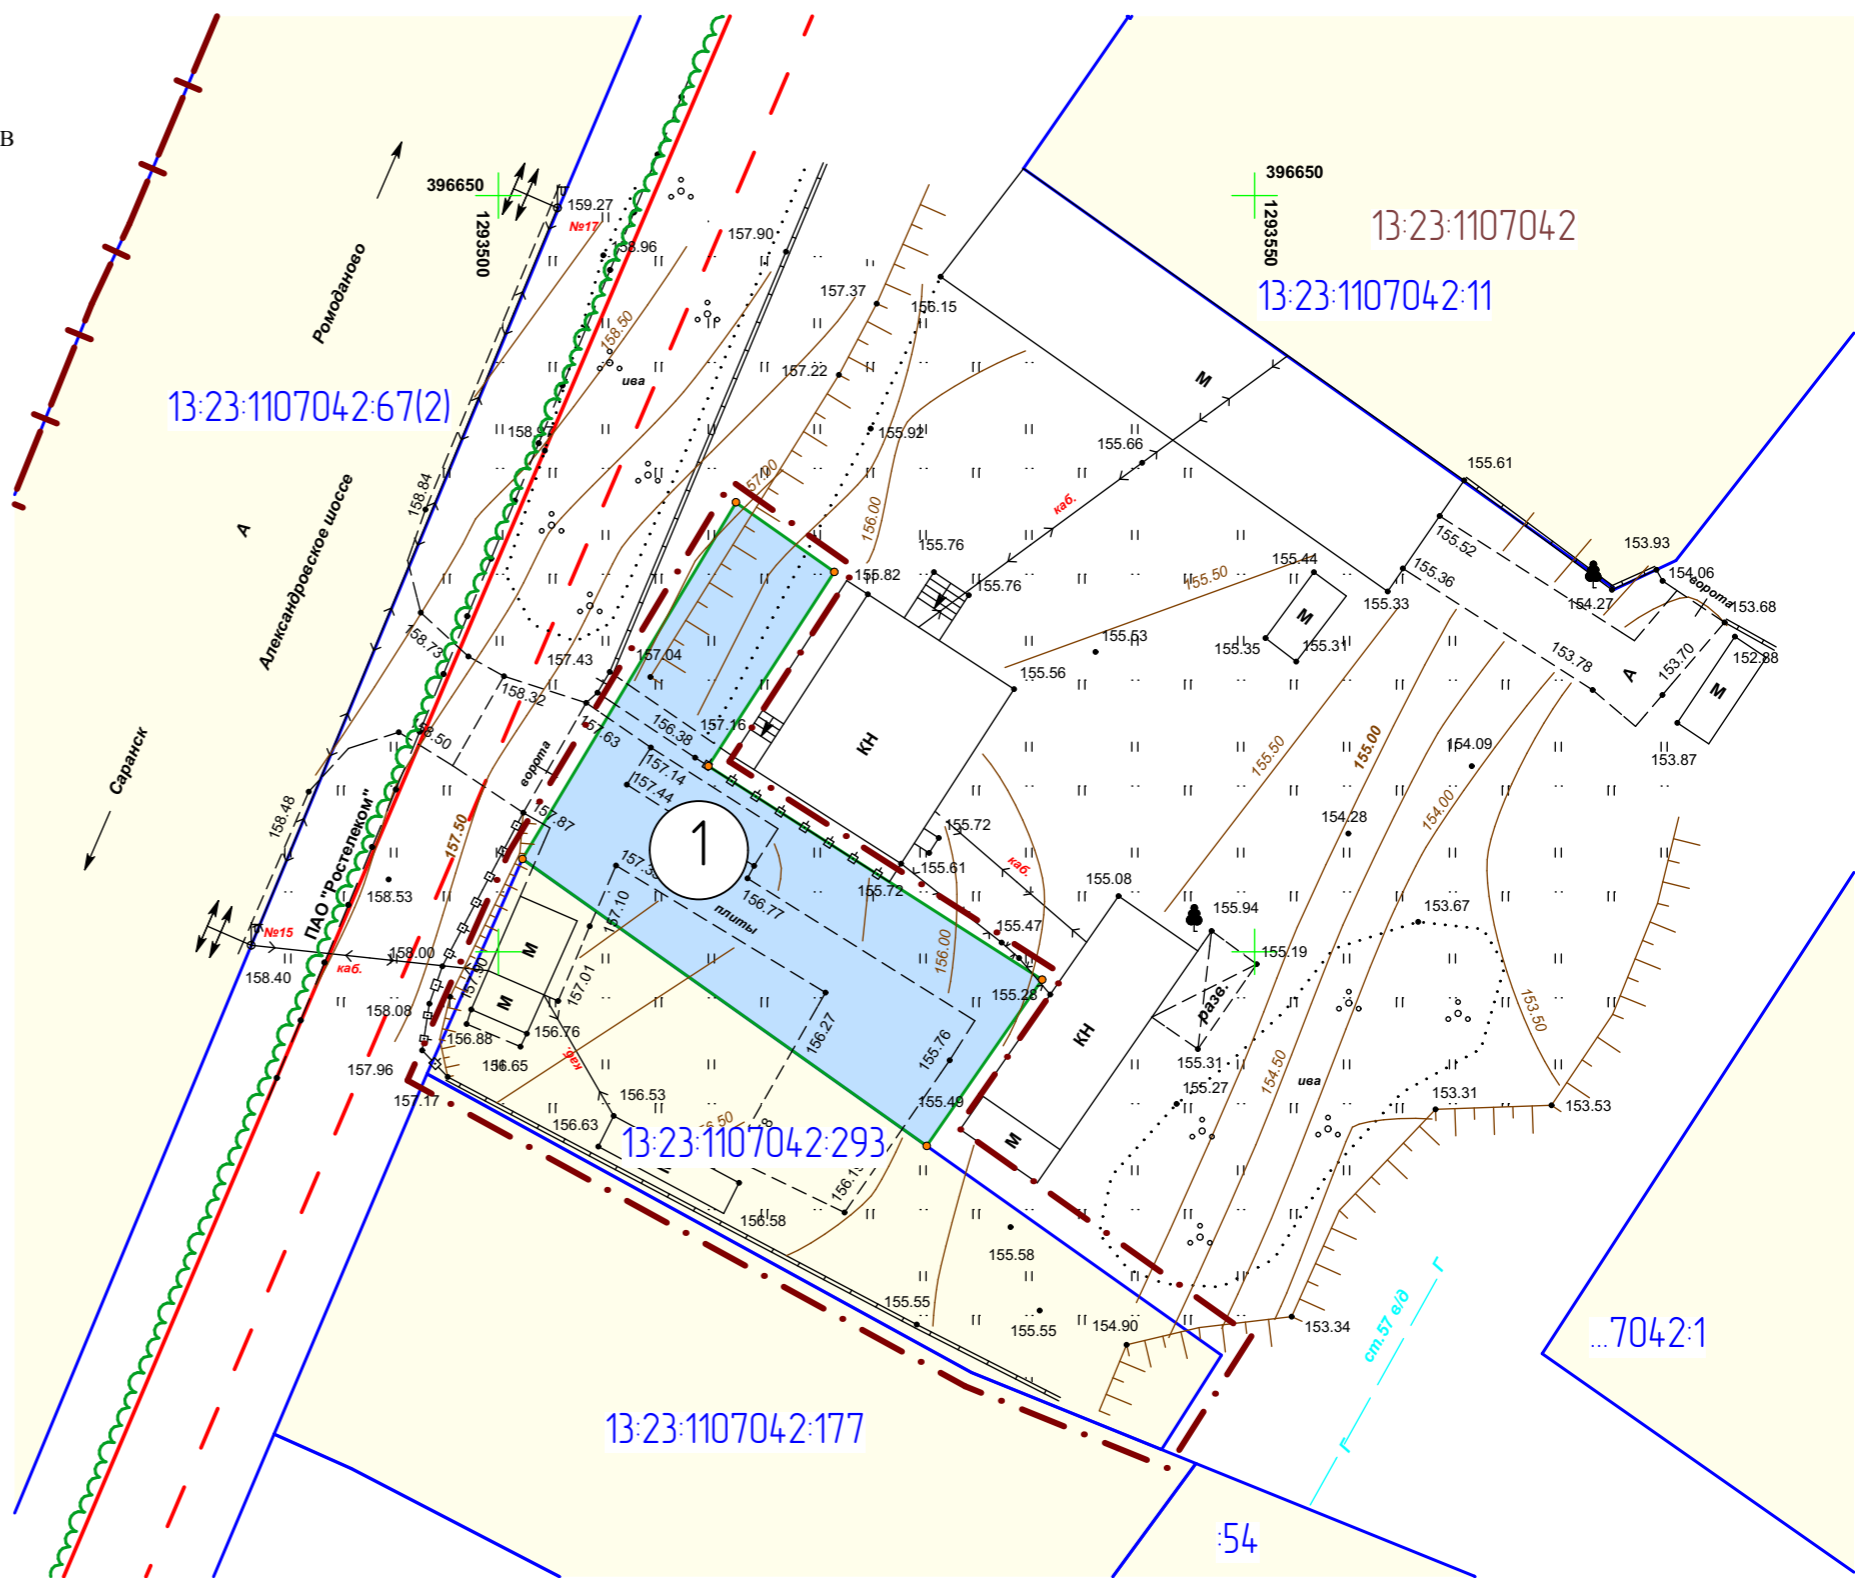


Условные обозначения:	
Границы:	
	- граница территории, в отношении которой осуществляется подготовка проекта планировки
	- граница существующего элемента планировочной структуры
	- существующие красные линии
	- граница земельных участков зарегистрированных в едином государственном реестре недвижимости
	- граница кадастрового квартала
	- кадастровый номер земельного участка
13:23:1109211	- номер кадастрового квартала
Существующие территории:	
	- территория земельных участков зарегистрированных в государственном кадастре недвижимости
Проектируемые территории:	
	- территория образуемых земельных участков
	- поворотные точки границ образуемых земельных участков

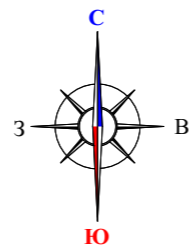

Характеристики образуемых земельных участков

Условный номер земельного участка по проекту межевания территории	Наименование вида разрешенного использования земельного участка	Площадь земельного участка, кв.м.	Возможный способ образования земельного участка
1	Склады	536	Образование из земель неразграниченной государственной собственности

Характеристика земельных участков, зарегистрированных в едином государственном реестре недвижимости

№ п/п	Кадастровый номер земельного участка	Вид права / Обременение	Правообладатель	Местоположение (адрес) участка	Категория земель	Существующий вид разрешенного использования	Площадь исходного участка, м²
1	13:23:1107042:293	Собственность	Борисов Валерий Павлович	Республика Мордовия, городской округ Саранск, г. Саранск, Александровское шоссе, земельный участок 25А/1	Земли населённых пунктов	Склады	665 +/- 9

Изм.	Кол.уч.	Лист	N док.	Подпись	Дата	50/2021-ПП ГП			
Внесение изменений в документацию по планировке территории, ограниченной Александровским шоссе, железной дорогой, Северо-восточным шоссе г.Саранска (в районе промышленной зоны) г.Саранска, включая проект межевания, в части изменения планировки территории (проект планировки территории, проект межевания территории) земельного участка, расположенного в районе Александровского шоссе г.Саранска						стадия	лист	листов	
Н. контр.		Ланкина Ю.А.				Основная часть проекта межевания территории	РП	ПМ-1	9
Инженер		Тюрин М.В.					Чертеж межевания территории М 1:500	ООО "Региональный научно-исследовательский информационный центр"	