


Характеристика земельных участков, зарегистрированных в едином государственном реестре недвижимости

| № п/п | Кадастровый номер земельного участка | Вид права / Обременение | Правообладатель | Местоположение (адрес) участка | Категория земель | Существующий вид разрешенного использования | Площадь исходного участка, м² |
|-------|--------------------------------------|-------------------------|----------------------------|---|--------------------------|--|-------------------------------|
| 1 | 13:23:0903170-4 | Сведения отсутствуют | Сведения отсутствуют | Местоположение установлено относительно ориентира, расположенного в границах участка. Почтовый адрес ориентира: Республика Мордовия, г. Саранск, ул. Гагарина, 34 | Земли населенных пунктов | Для эксплуатации общежития с встроенными административными помещениями | 839 +/-9 |
| 2 | 13:23:0903170-33 | Собственность | Бокова Валентина Федоровна | Местоположение установлено относительно ориентира, расположенного в границах участка. Почтовый адрес ориентира: Республика Мордовия, г. Саранск, ул. Коммунистическая | Земли населенных пунктов | Для размещения бокса гаража | 36 +/-2 |
| 3 | 13:23:0903170-50 | Сведения отсутствуют | Сведения отсутствуют | Местоположение установлено относительно ориентира, расположенного в границах участка. Почтовый адрес ориентира: Республика Мордовия, Саранск р-н, г. Саранск, ул. Гагарина, 36 | Земли населенных пунктов | Для размещения многоквартирного дома | 14,32 +/-13 |

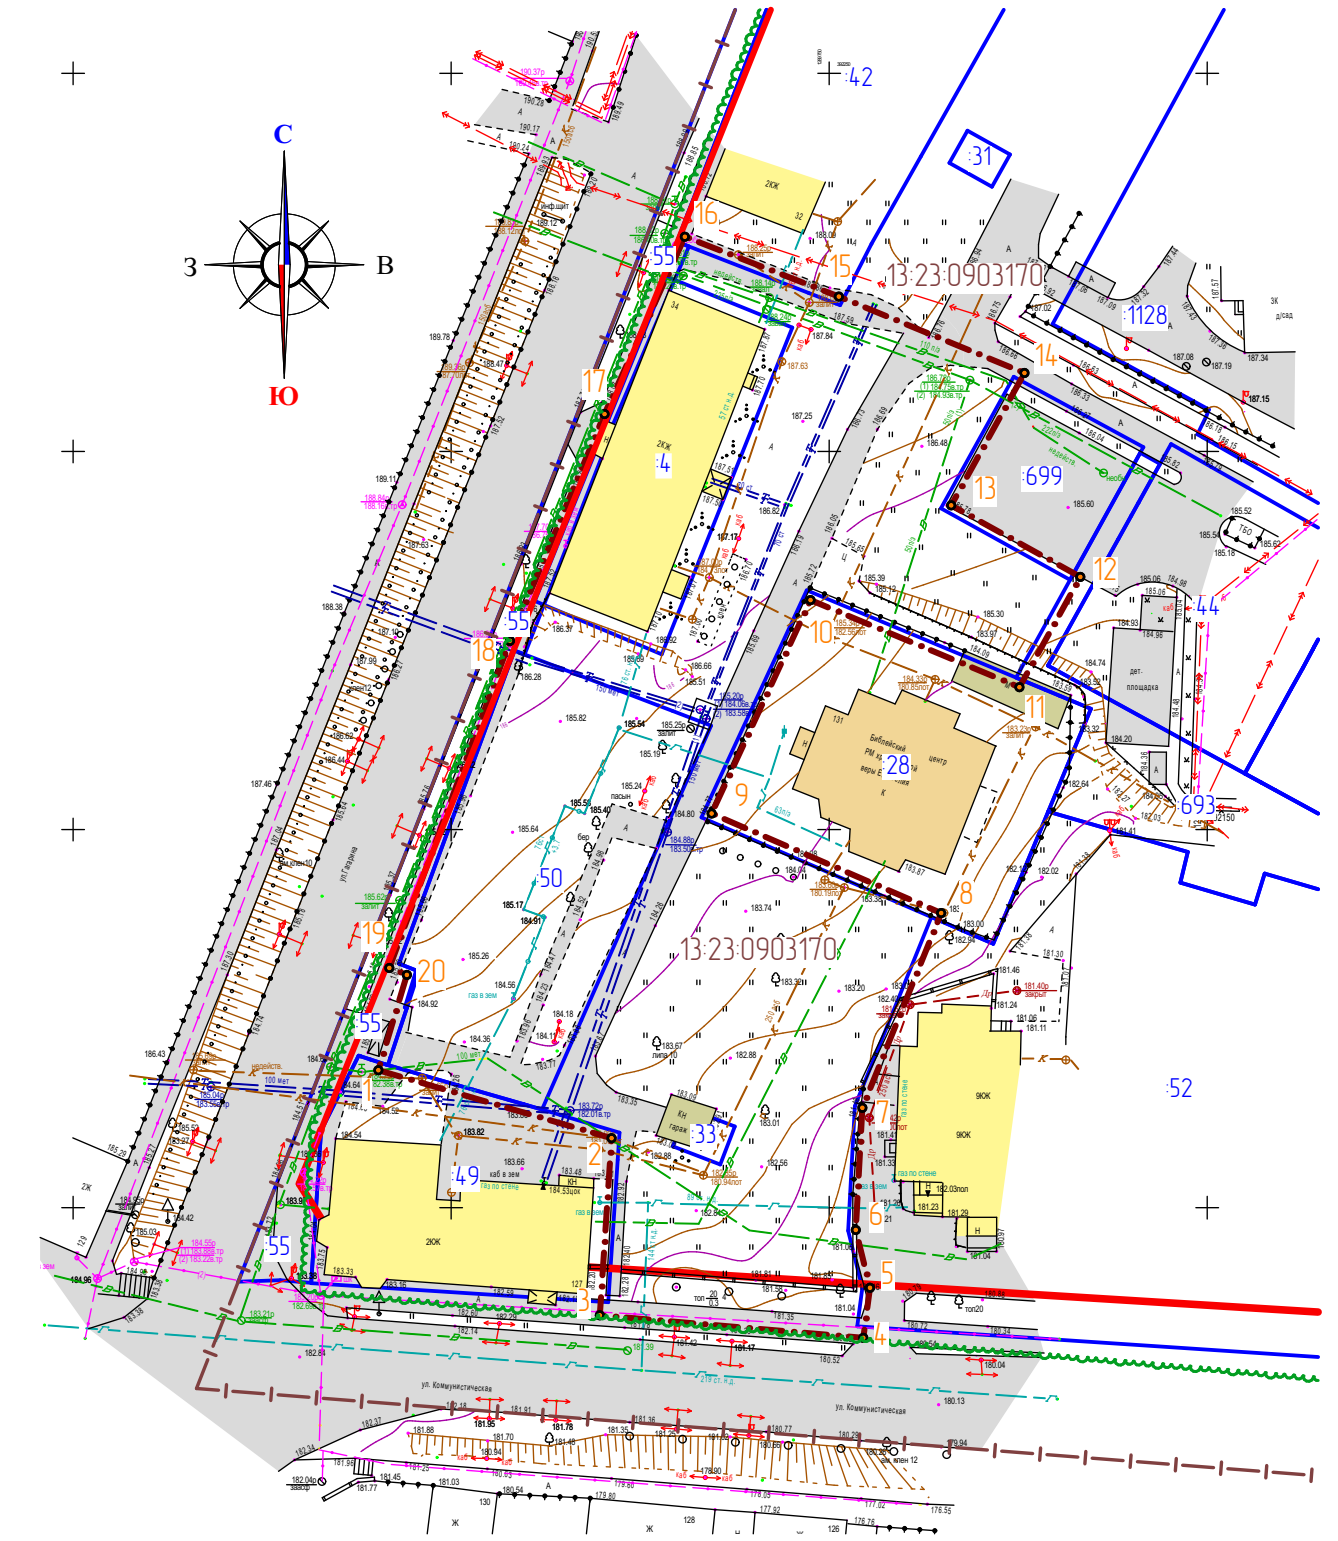

Перечень координат характерных точек границ территории, в отношении которой утверждён проект межевания

| № точки | Координата X | Координата Y | № точки | Координата X | Координата Y |
|---------|--------------|--------------|---------|--------------|--------------|
| 1 | 392118.18 | 1289690.37 | 11 | 392168.83 | 1289775.16 |
| 2 | 392109.19 | 1289721.22 | 12 | 392183.41 | 1289783.22 |
| 3 | 392085.77 | 1289719.66 | 13 | 392192.87 | 1289766.14 |
| 4 | 392082.79 | 1289754.52 | 14 | 392210.38 | 1289775.83 |
| 5 | 392089.41 | 1289755.40 | 15 | 392220.48 | 1289751.28 |
| 6 | 392097.05 | 1289753.52 | 16 | 392228.39 | 1289730.91 |
| 7 | 392113.21 | 1289754.39 | 17 | 392204.95 | 1289720.29 |
| 8 | 392138.96 | 1289764.81 | 18 | 392174.96 | 1289707.78 |
| 9 | 392152.12 | 1289734.45 | 19 | 392131.70 | 1289691.82 |
| 10 | 392180.35 | 1289747.53 | 20 | 392130.78 | 1289694.14 |

| Условные обозначения: | |
|--------------------------|---|
| Границы: | |
| | - граница проектируемой территории |
| | - существующие красные линии |
| | - граница существующего элемента планировочной структуры |
| | - граница земельных участков зарегистрированных в едином государственном реестре недвижимости |
| | - кадастровый номер земельного участка |
| | - номер кадастрового квартала |
| Существующие территории: | |
| | - существующее асфальтобетонное покрытие |
| Существующие объекты: | |
| | - существующие нежилые здания и сооружения |
| | - существующие жилые здания |
| | - существующие культовые объекты |
| | - оборотные точки границ проектируемой территории |

| | | | | | | | | | | | |
|---|---------|------|--------|--------------|------|---|--|--|--|------|--------|
| | | | | | | 52/2021-ПП | | | ГП | | |
| Изм. | Кол.уч. | Лист | № док. | Подпись | Дата | Внесение изменений в документацию по планировке территории ограниченной площади Типова, коммунальная, Гагарина г. Саранска, включая проект межевания, в части изменения планировки территории (проект планировки территории, проект межевания территории), расположенной в районе жилых домов № 34 и № 36 по ул. Гагарина г. Саранска, предназначенной для размещения многоквартирных жилых домов | | | | | |
| Н. контр. | | | | Ланкина Ю.А. | | Материалы по обоснованию проекта межевания территории | | | статья | лист | листок |
| Инженер | | | | Астахов М.А. | | | | | РП | ПМ-2 | 12 |
| Чертеж границ существующих земельных участков. Чертеж местоположения существующих объектов капитального строительства | | | | | | М 1:1000 | | | ООО "Региональный научно-исследовательский информационный центр" | | |