


Характеристика земельных участков, зарегистрированных в едином государственном реестре недвижимости

№ п/п	Кадастровый номер земельного участка	Вид права / Обременение	Правообладатель	Местоположение (адрес) участка	Категория земель	Существующий вид разрешенного использования	Площадь исходного участка, м²
1	13-23-1008011-19	Собственность	Республика Мордовия	Республика Мордовия, г. Саранск, Северная прамзона	Земли населенных пунктов	Производственная деятельность	6 358 +/- 28
2	13-23-1008011-20	Собственность	Республика Мордовия	Республика Мордовия, г. Саранск, Северная прамзона	Земли населенных пунктов	Производственная деятельность	924 +/- 10

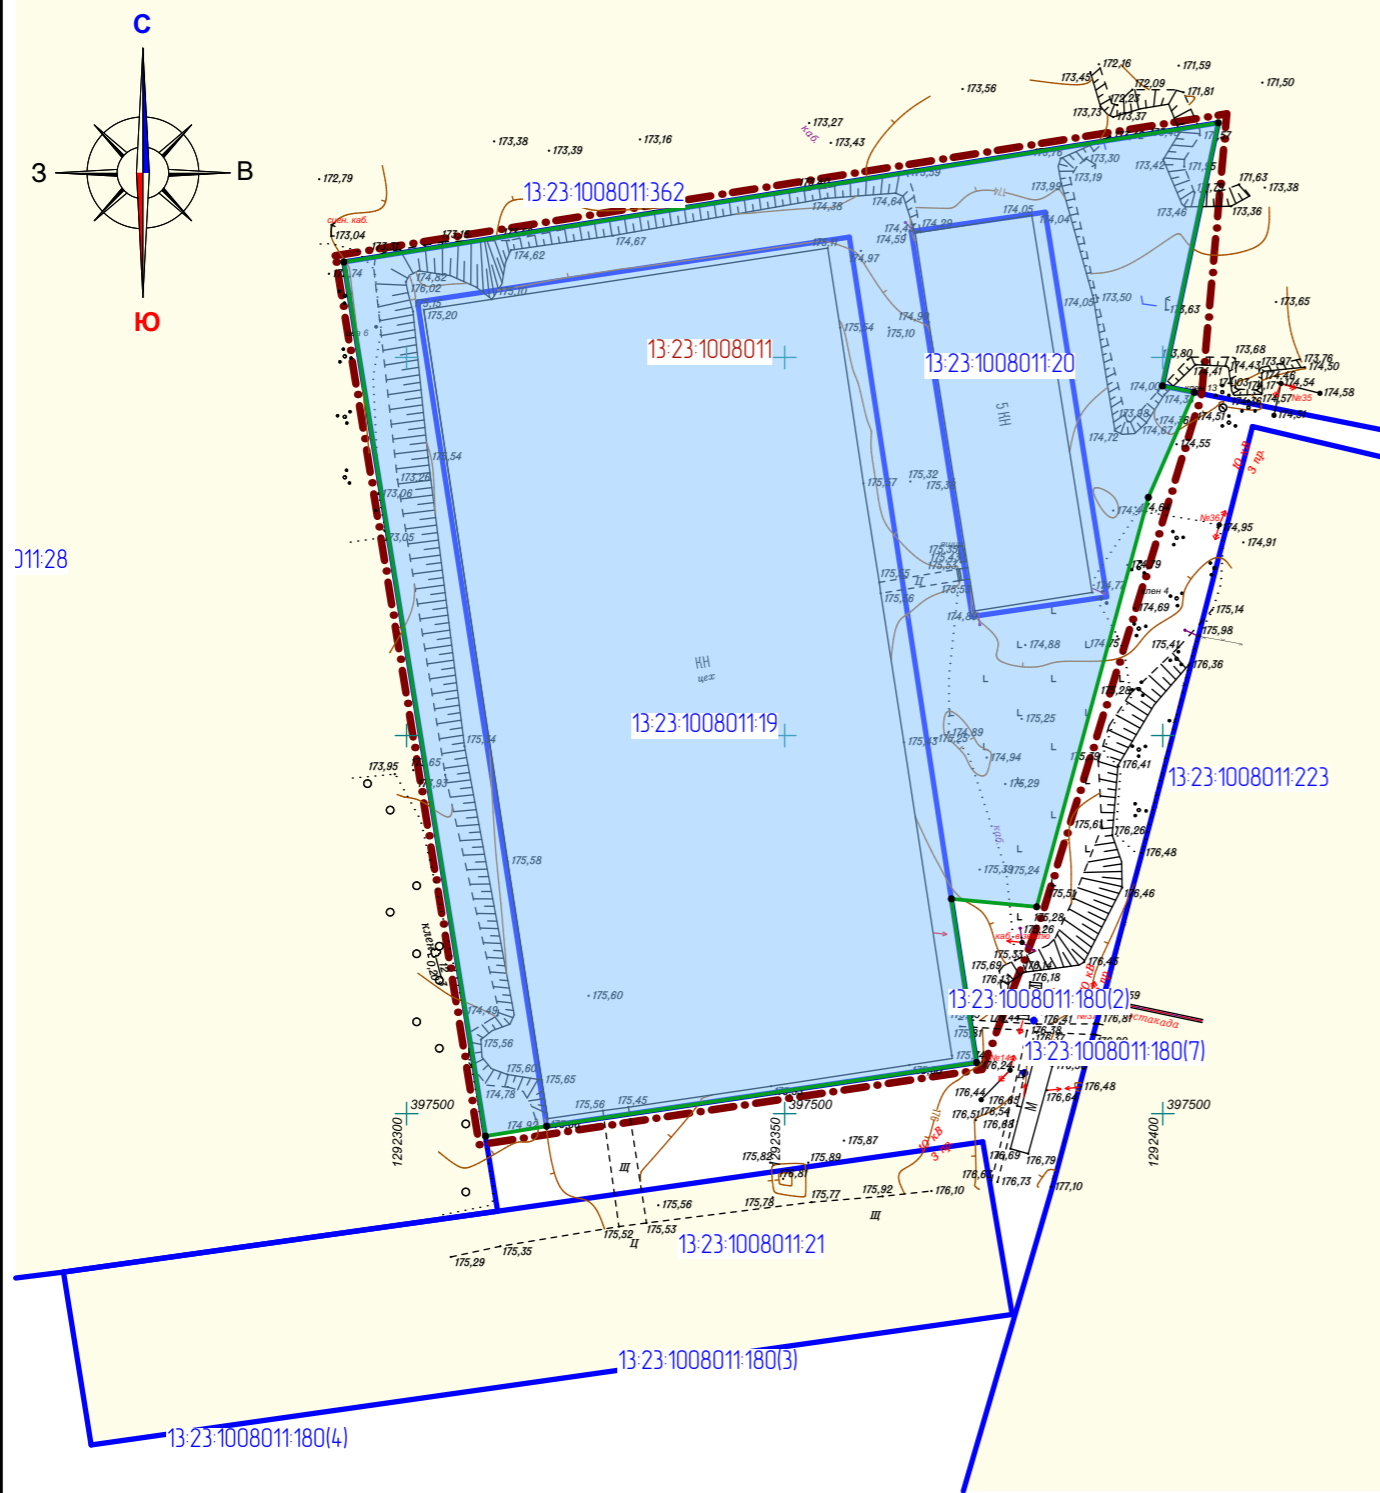

Характеристики образуемых земельных участков

Условный номер земельного участка по проекту межевания территории	Наименование вида разрешенного использования земельного участка	Площадь земельного участка, кв.м.	Возможный способ образования земельного участка
1	Производственная деятельность	10 902	Образование при перераспределении

Примечание:
 Граница элемента планировочной структуры не показана в связи с ее отсутствием на проектируемой территории
 Красные линии не показаны в связи с их отсутствием на проектируемой территории
 Линии отступа от красных линий не показаны в связи с их отсутствием на проектируемой территории

Условные обозначения:

	Границы:
	- граница территории, в отношении которой осуществляется подготовка проекта планировки
	- граница земельных участков, учтенных в едином государственном реестре недвижимости
	- граница образуемых земельных участков
13-23-0910238	- номер кадастрового квартала
13-23-0910238/7	- кадастровый номер земельного участка
	Существующие территории:
	- территории земельных участков зарегистрированных в государственном кадастре недвижимости
	Проектируемые территории:
	- территории образуемых земельных участков
	- угловые точки образуемых земельных участков

Изм.	Кол.уч.	Лист	N док.	Подпись	Дата	69/ 2021-ПП			ГП		
						Внесение изменений в документацию по планировке территории, ограниченной автодорогой на Ульяновск, улицами 1-я Промышленная и 2-я Промышленная г.Саранска, включая проект межевания, в части изменения планировки территории (проект межевания территории) земельного участка расположенного в районе ул. 2-я Промышленная г.Саранска					
									стадия	лист	листо́в
						Основная часть проекта межевания территории			РП	ПМ-2	4
						Чертеж межевания территории М 1:1 000			ООО "Региональный научно-исследовательский информационный центр"		