


Характеристика земельных участков, зарегистрированных в едином государственном реестре недвижимости

№ п/п	Кадастровый номер земельного участка	Вид права / Обременение	Правообладатель	Местоположение (адрес) участка	Категория земель	Существующий вид разрешенного использования	Площадь исходного участка, м²
1	13:23:0901134:241	Собственность	АО "Мордовская ипотечная корпорация"	Республика Мордовия, г. Саранск, ул. Васенко	Земли населенных пунктов	Многоэтажная жилая застройка (высотная застройка)	3 350 +/- 20
2	13:23:0901134:9	Собственность / Постоянное (бессрочное) пользование	Республика Мордовия / Государственное казенное учреждение здравоохранения Республики Мордовия "Республиканское бюро судебно-медицинской экспертизы"	Республика Мордовия, г. Саранск, ул. Васенко	Земли населенных пунктов	Для эксплуатации гаража	67 +/- 0.81
3	13:23:0901134:4	Собственность	Республика Мордовия	Республика Мордовия, г. Саранск, ул. Васенко, дом 7"а"	Земли населенных пунктов	Для эксплуатации производственных территорий	5 424 +/- 26
4	13:23:0901134:79	Собственность / Постоянное (бессрочное) пользование	Республика Мордовия / Государственное казенное учреждение здравоохранения Республики Мордовия "Республиканское бюро судебно-медицинской экспертизы"	Республика Мордовия, г. Саранск, ул. Большевикская, 120	Земли населенных пунктов	Для размещения объектов здравоохранения	4 031 +/- 22
5	13:23:0901134:243	Собственность	АО "Мордовская ипотечная корпорация"	Республика Мордовия, г. Саранск, ул. Васенко	Земли населенных пунктов	Коммунальное обслуживание	122 +/- 4
6	13:23:0901134:244	Собственность	АО "Мордовская ипотечная корпорация"	Республика Мордовия, г. Саранск, ул. Васенко	Земли населенных пунктов	Коммунальное обслуживание	1179 +/- 12
7	13:23:0901134:245	Собственность	АО "Мордовская ипотечная корпорация"	Республика Мордовия, г. Саранск, ул. Васенко	Земли населенных пунктов	Многоэтажная жилая застройка (высотная застройка)	5880 +/- 27
8	13:23:0901134:246	Собственность	АО "Мордовская ипотечная корпорация"	Республика Мордовия, г. Саранск, ул. Васенко	Земли населенных пунктов	Многоэтажная жилая застройка (высотная застройка)	7751 +/- 31
9	13:23:0901134:11	Постоянное (бессрочное) пользование / Собственность	БЮРО СУДЕБНО-МЕДИЦИНСКОЙ ЭКСПЕРТИЗЫ / Республика Мордовия	Республика Мордовия, г. Саранск, ул. Васенко, д. 7А	Земли населенных пунктов	Для эксплуатации административного здания	4 320 +/- 23
10	13:23:0901134:8	Постоянное (бессрочное) пользование / Собственность	ФГБОУ ВО "Национальный исследовательский МГУ им. Н.П. Огарева" / Российская Федерация	Республика Мордовия, г. Саранск, ул. Васенко, д. 7 А	Земли населенных пунктов	Для эксплуатации учебного корпуса №8	2071 +/- 16

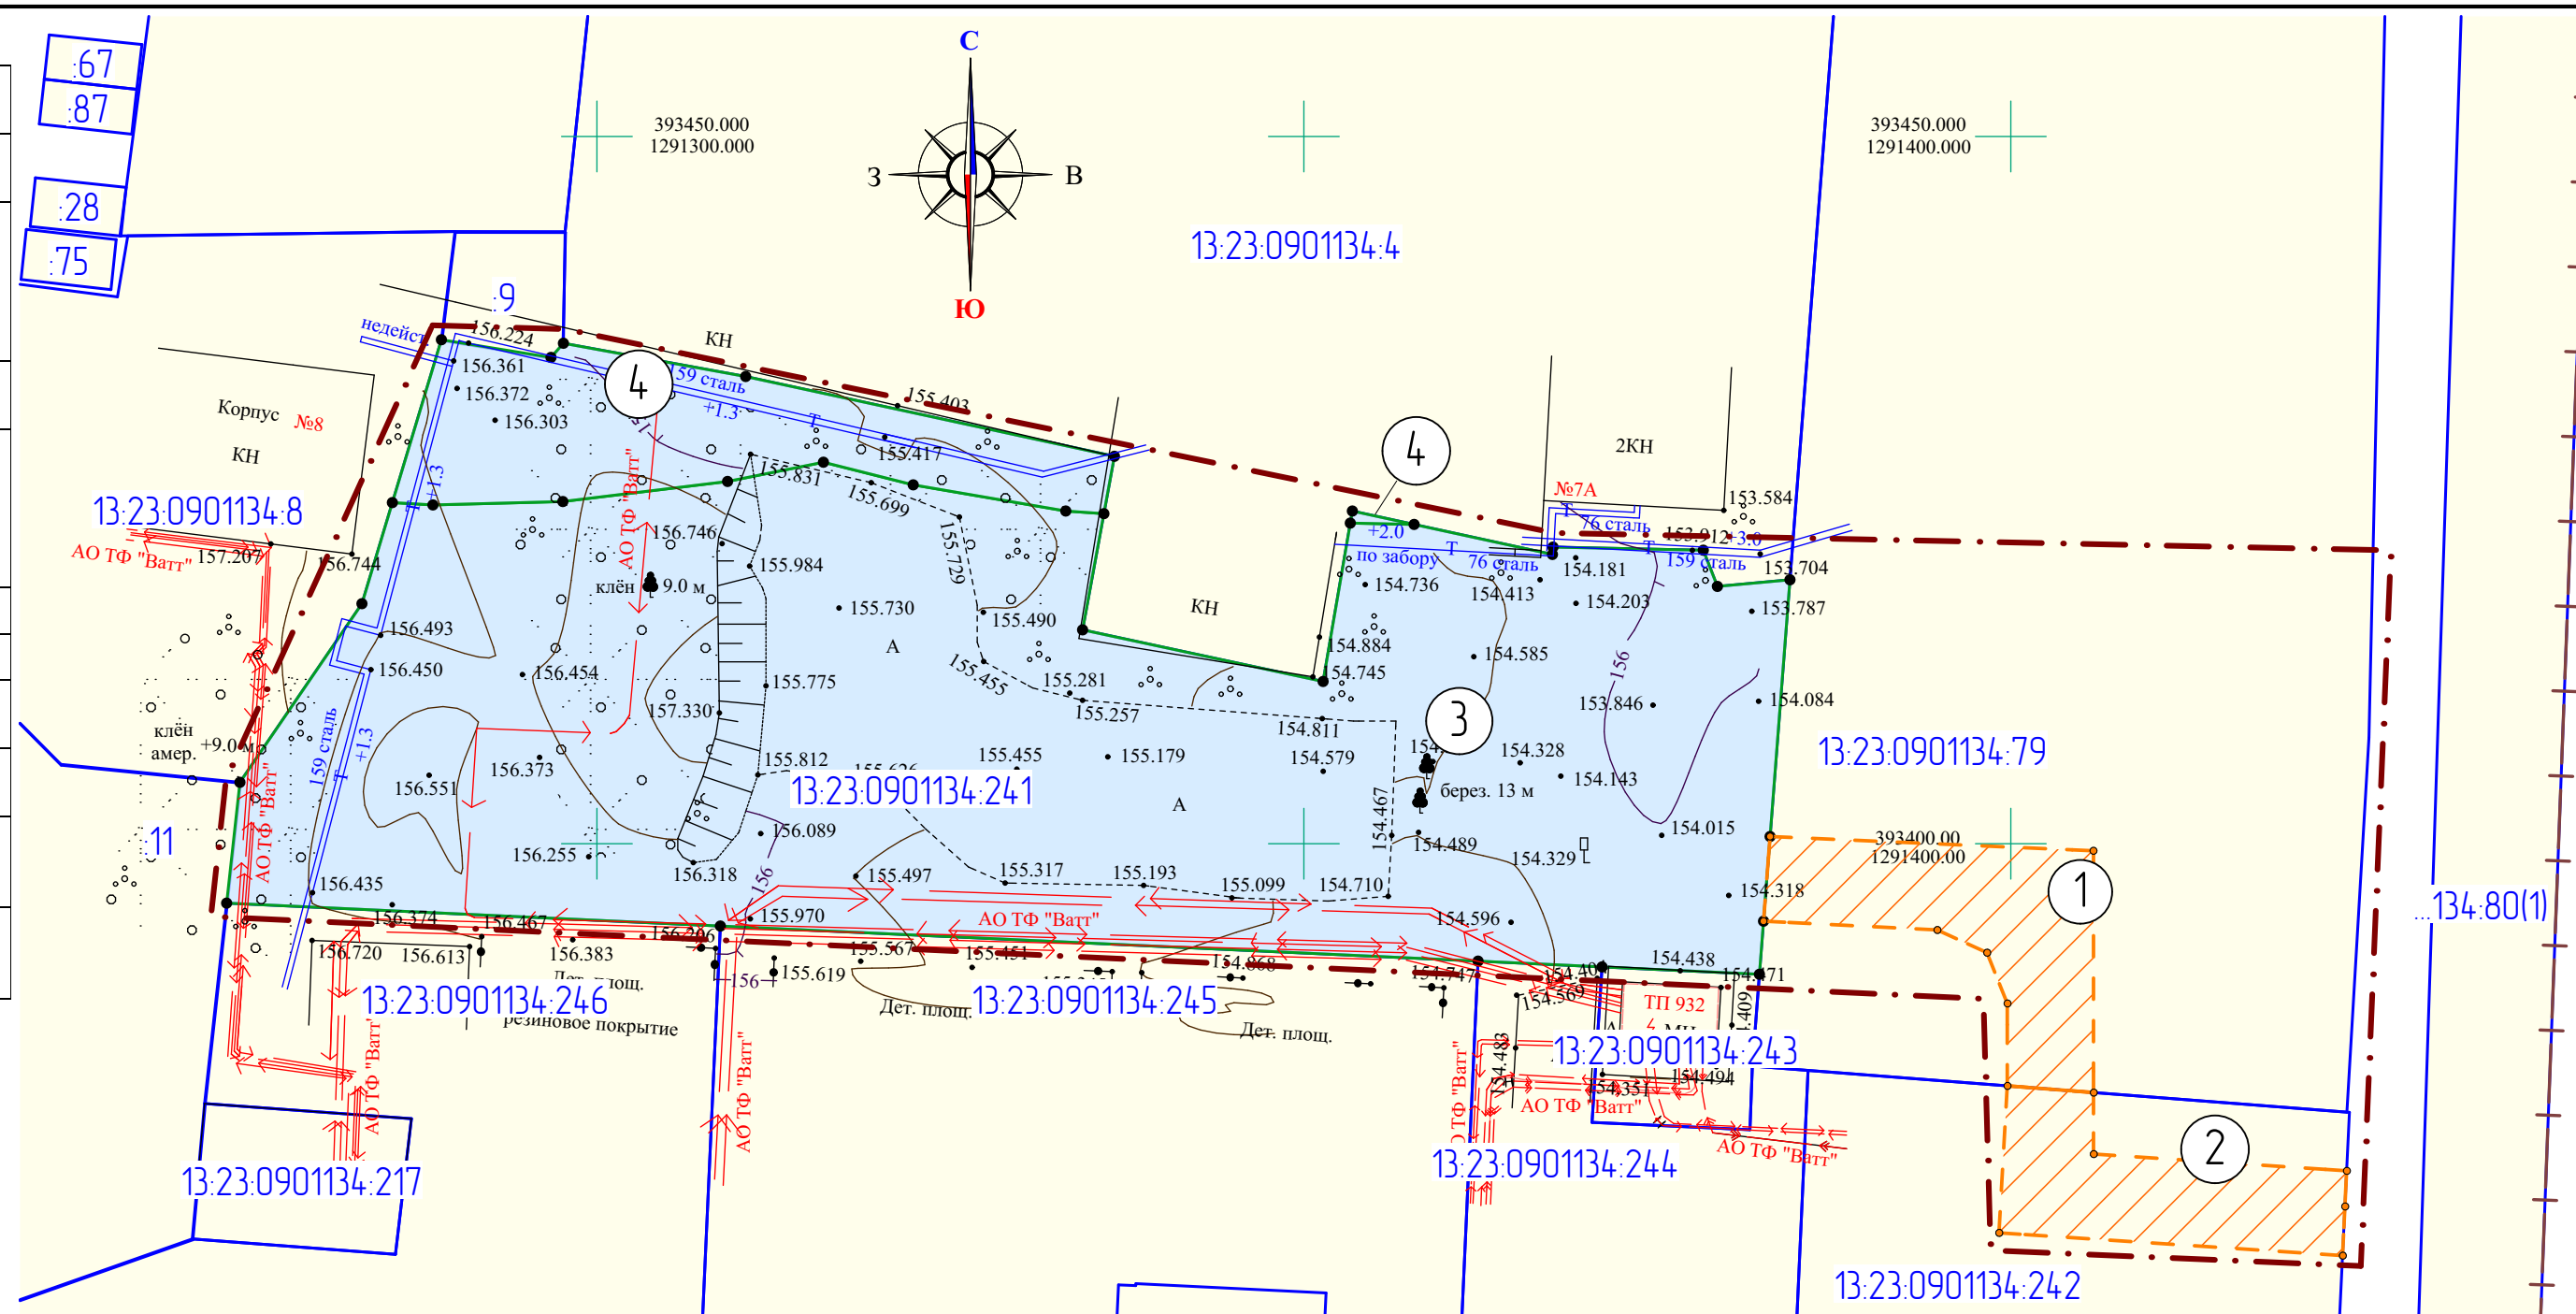

Условные обозначения:

Границы:	
- - -	- граница территории, в отношении которой осуществляется подготовка проекта планировки
-  -	- граница кадастрового квартала
33	- кадастровый номер земельного участка
13:23:1109211	- номер кадастрового квартала
Существующие территории:	
[Blue box]	- территория земельных участков зарегистрированных в государственном кадастре недвижимости
Проектируемые территории:	
[Orange box]	- территория зон действия публичных сервитутов
•	- поворотные точки границ зон действия публичных сервитутов
[Green box]	- территория образуемых земельных участков
•	- поворотные точки границ образуемых земельных участков

Характеристики образуемых земельных участков

Условный номер земельного участка по проекту межевания территории	Наименование вида разрешенного использования земельного участка	Площадь земельного участка, кв.м.	Возможный способ образования земельного участка
3	Многоэтажная жилая застройка (высотная застройка)	2 984	Образование при разделе
4 (кол-во контуров 2)	Многоэтажная жилая застройка (высотная застройка)	366	Образование при разделе

Характеристики устанавливаемых сервитутов

№ п/п	Кадастровый номер земельного участка	Вид права / Обременение	Правообладатель	Местоположение (адрес) участка	Категория земель	Существующий вид использования	Площадь исходного участка, м²	Площадь зоны действия сервитута/ площадь образуемой части земельного участка, кв.м.	Цель установления сервитута	Вид сервитута
1	13:23:0901134:79	Собственность / Постоянное (бессрочное) пользование	Республика Мордовия / Государственное казенное учреждение здравоохранения Республики Мордовия "Республиканское бюро судебно-медицинской экспертизы"	Республика Мордовия, г. Саранск, ул. Большевикская, 120	Земли населенных пунктов	Для размещения объектов здравоохранения	4 031 +/- 22	214	Для прохода или проезда через земельный участок	Публичный сервитут
2	13:23:0901134:242	данные о правообладателе отсутствуют /		Республика Мордовия, г. Саранск, ул. Васенко	Земли населенных пунктов	Многоэтажная жилая застройка (высотная застройка)	5183 +/- 25	176	Для прохода или проезда через земельный участок	Публичный сервитут

16.09/2021-ПП ГП

Изм.	Кол.ч.	Лист	№ док.	Подпись	Дата	16.09/2021-ПП ГП		
И. контр.	Ланкина Ю.А.					ВНЕСЕНИЕ ИЗМЕНЕНИЙ В ДОКУМЕНТАЦИЮ ПО ПЛАНИРОВКЕ ТЕРРИТОРИИ ограниченной проспектом Ленина и улицей Васенко, Пролетарская, Строительная г. Саранск, включая проект межевания, в части изменения планировки территории (проект планировки территории, проект межевания территории) объекта капитального строительства «застройка многоквартирными жилыми домами квартала, ограниченного ул.Пролетарская, Промышленный проезд, Большевикская, Васенко г. Саранск»		
Инженер	Тюрин М.В.					Основная часть проекта межевания территории		
Чертеж межевания территории. Чертеж границ зон действия публичных сервитутов М 1:500						стадия	лист	листо
						РП	ПМ-1	10
						ООО "Региональный научно-исследовательский информационный центр"		