


Характеристика земельных участков, зарегистрированных в едином государственном реестре недвижимости

№ п/п	Кадастровый номер земельного участка	Вид права / Обременение	Правообладатель	Местоположение (адрес) участка	Категория земель	Существующий вид разрешенного использования	Площадь исходного участка, м²
1	13:23:0901134:241	Собственность	АО "Мордовская ипотечная корпорация"	Республика Мордовия, г. Саранск, ул. Васенко	Земли населенных пунктов	Многоэтажная жилая застройка (высотная застройка)	3 350 +/- 20
2	13:23:0901134:9	Собственность / Постоянное (бессрочное) пользование	Республика Мордовия / Государственное казенное учреждение здравоохранения Республики Мордовия "Республиканское бюро судебно-медицинской экспертизы"	Республика Мордовия, г. Саранск, ул. Васенко	Земли населенных пунктов	Для эксплуатации гаража	67 +/- 0.81
3	13:23:0901134:4	Собственность	Республика Мордовия	Республика Мордовия, г. Саранск, ул. Васенко, дом 7"а"	Земли населенных пунктов	Для эксплуатации производственных территорий	5 424 +/- 26
4	13:23:0901134:79	Собственность / Постоянное (бессрочное) пользование	Республика Мордовия / Государственное казенное учреждение здравоохранения Республики Мордовия "Республиканское бюро судебно-медицинской экспертизы"	Республика Мордовия, г. Саранск, ул. Большевикская, 120	Земли населенных пунктов	Для размещения объектов здравоохранения	4 031 +/- 22
5	13:23:0901134:243	Собственность	АО "Мордовская ипотечная корпорация"	Республика Мордовия, г. Саранск, ул. Васенко	Земли населенных пунктов	Коммунальное обслуживание	122 +/- 4
6	13:23:0901134:244	Собственность	АО "Мордовская ипотечная корпорация"	Республика Мордовия, г. Саранск, ул. Васенко	Земли населенных пунктов	Коммунальное обслуживание	1179 +/- 12
7	13:23:0901134:245	Собственность	АО "Мордовская ипотечная корпорация"	Республика Мордовия, г. Саранск, ул. Васенко	Земли населенных пунктов	Многоэтажная жилая застройка (высотная застройка)	5 880 +/- 27
8	13:23:0901134:246	Собственность	АО "Мордовская ипотечная корпорация"	Республика Мордовия, г. Саранск, ул. Васенко	Земли населенных пунктов	Многоэтажная жилая застройка (высотная застройка)	7 751 +/- 31
9	13:23:0901134:11	Постоянное (бессрочное) пользование / Собственность	БЮРО СУДЕБНО-МЕДИЦИНСКОЙ ЭКСПЕРТИЗЫ / Республика Мордовия	Республика Мордовия, г. Саранск, ул. Васенко, д. 7А	Земли населенных пунктов	Для эксплуатации административного здания	4 320 +/- 23
10	13:23:0901134:8	Постоянное (бессрочное) пользование / Собственность	ФГБОУ ВО "Национальный исследовательский МГУ им. Н.П. Огарева" / Российская Федерация	Республика Мордовия, г. Саранск, ул. Васенко, д. 7 А	Земли населенных пунктов	Для эксплуатации учебного корпуса №8	2 071 +/- 16

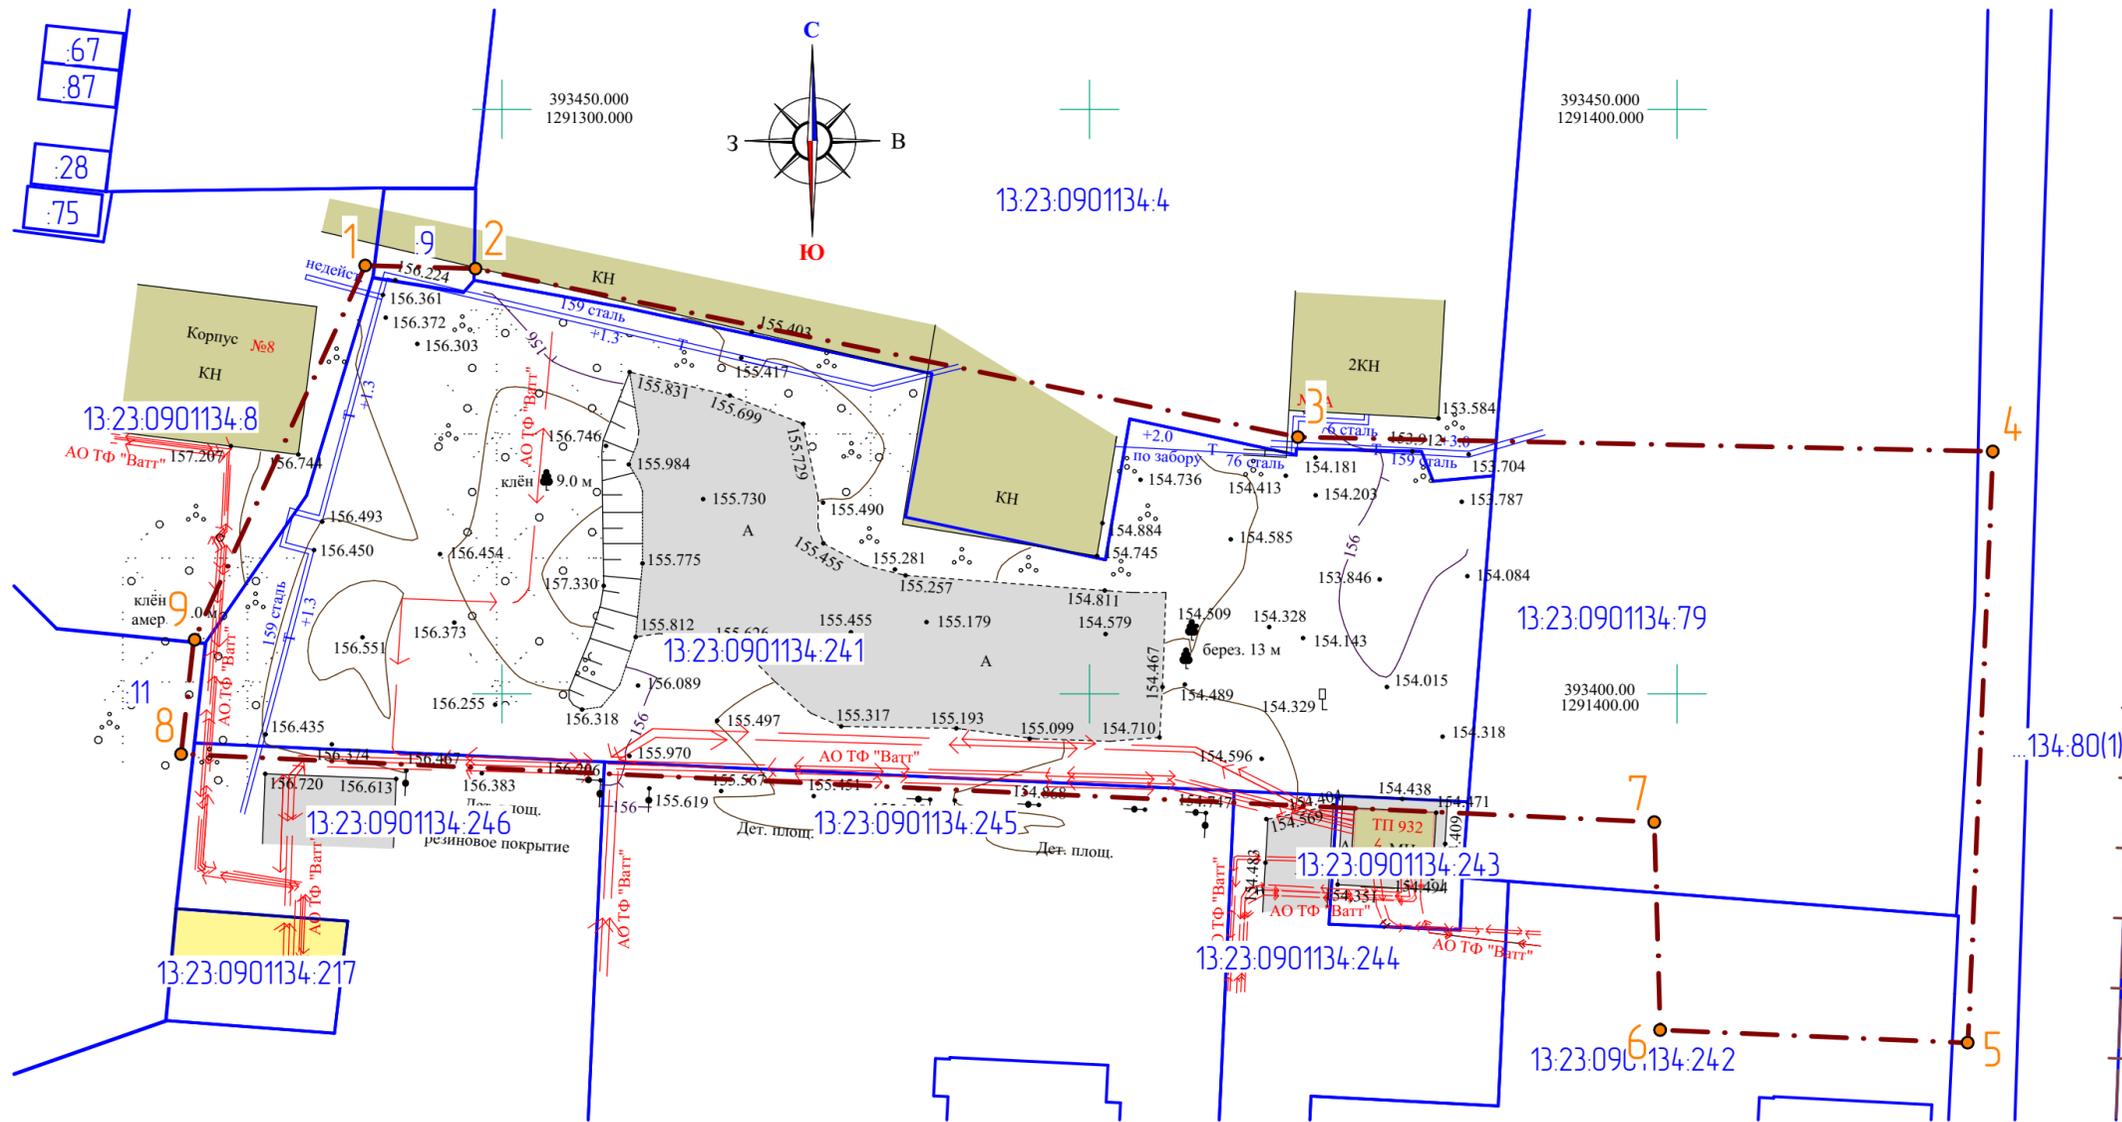

Перечень координат характерных точек границ территории, в отношении которой утвержден проект планировки территории

№ точки	Координата X	Координата Y
1	393436.6488	1291288.3652
2	393436.3771	1291297.7462
3	393421.9679	1291367.7321
4	393420.7436	1291426.8870
5	393370.1461	1291424.7549
6	393371.2766	1291398.5694
7	393389.0338	1291398.0630
8	393394.8505	1291272.6994
9	393404.6087	1291273.7735

Изм.	Кол.ч.	Лист	№ док.	Подпись	Дата	16.09/2021-ПП ГП		
Внесение изменений в документацию по планировке территории озвученной проектом Ленина и улицы Васенко, Пролетарская, Строительная г. Саранск, включая проект межевания, в части изменения планировки территории (проект планировки территории, проект межевания территории) объекта капитального строительства «застройка многоквартирными жилыми домами квартала, ограниченного ул.Пролетарская, Промышленный проезд, Большевикская, Васенко г. Саранск»						стадия	лист	листо
Н. контр.		Ланкина Ю.А.				РП	ПМ-2	10
Инженер		Тюрин М.В.				ООО "Региональный научно-исследовательский информационный центр"		

Условные обозначения:	
	Границы: - граница проектируемой территории
	- граница земельных участков зарегистрированных в едином государственном реестре недвижимости
	- кадастровый номер земельного участка
	- номер кадастрового квартала
	Существующие территории: - существующее асфальтобетонное покрытие
	Существующие объекты: - существующие нежилые здания и сооружения
	- существующие жилые здания
	17 - поворотные точки границ проектируемой территории