


Характеристика земельных участков, зарегистрированных в едином государственном реестре недвижимости

№ п/п	Кадастровый номер земельного участка	Вид права / Обременение	Правообладатель	Местоположение (адрес) участка	Категория земель	Существующий вид разрешенного использования	Площадь исходного участка, м²
1	13.23.1113253.39	не зарегистрировано / Аренда	данные о правообладателе отсутствуют / Центральный союз потребительских обществ РФ	Республика Мордовия, г. Саранск, ул. Газарина, д. 99	Земли населенных пунктов	Для эксплуатации общежития и гаража	6 152 +/- 27
2	13.23.1113253.31	Постоянное (бессрочное) пользование / Собственность	Государственное бюджетное профессиональное образовательное учреждение Республики Мордовия "Саранский электромеханический колледж" / Российская Федерация	Республика Мордовия, г. Саранск, ул. Транспортная, д. 13	Земли населенных пунктов	для эксплуатации учебного корпуса	6 136 +/- 27
3	13.23.1113253.55	Собственность	Публичное акционерное общество "Т Плюс"	Республика Мордовия, г. Саранск, ул. Чкалова, дом 17б	Земли населенных пунктов	Для размещения котельной и теплового пункта	1 753 +/- 14
4	13.23.1113253.10	Долевая собственность	Ткачук Вячеслав Витальевич Гущин Владимир Иванович	Республика Мордовия, г. Саранск, ул. Чкалова, дом 2А	Земли населенных пунктов	Для размещения объекта торговли - магазина здания	736 +/- 10
5	13.23.1113253.37	Сведения отсутствуют	Сведения отсутствуют	Республика Мордовия, г. Саранск, ул. Чкалова	Земли населенных пунктов	Многоэтажная жилая застройка (высотная застройка)	3 595 +/- 21

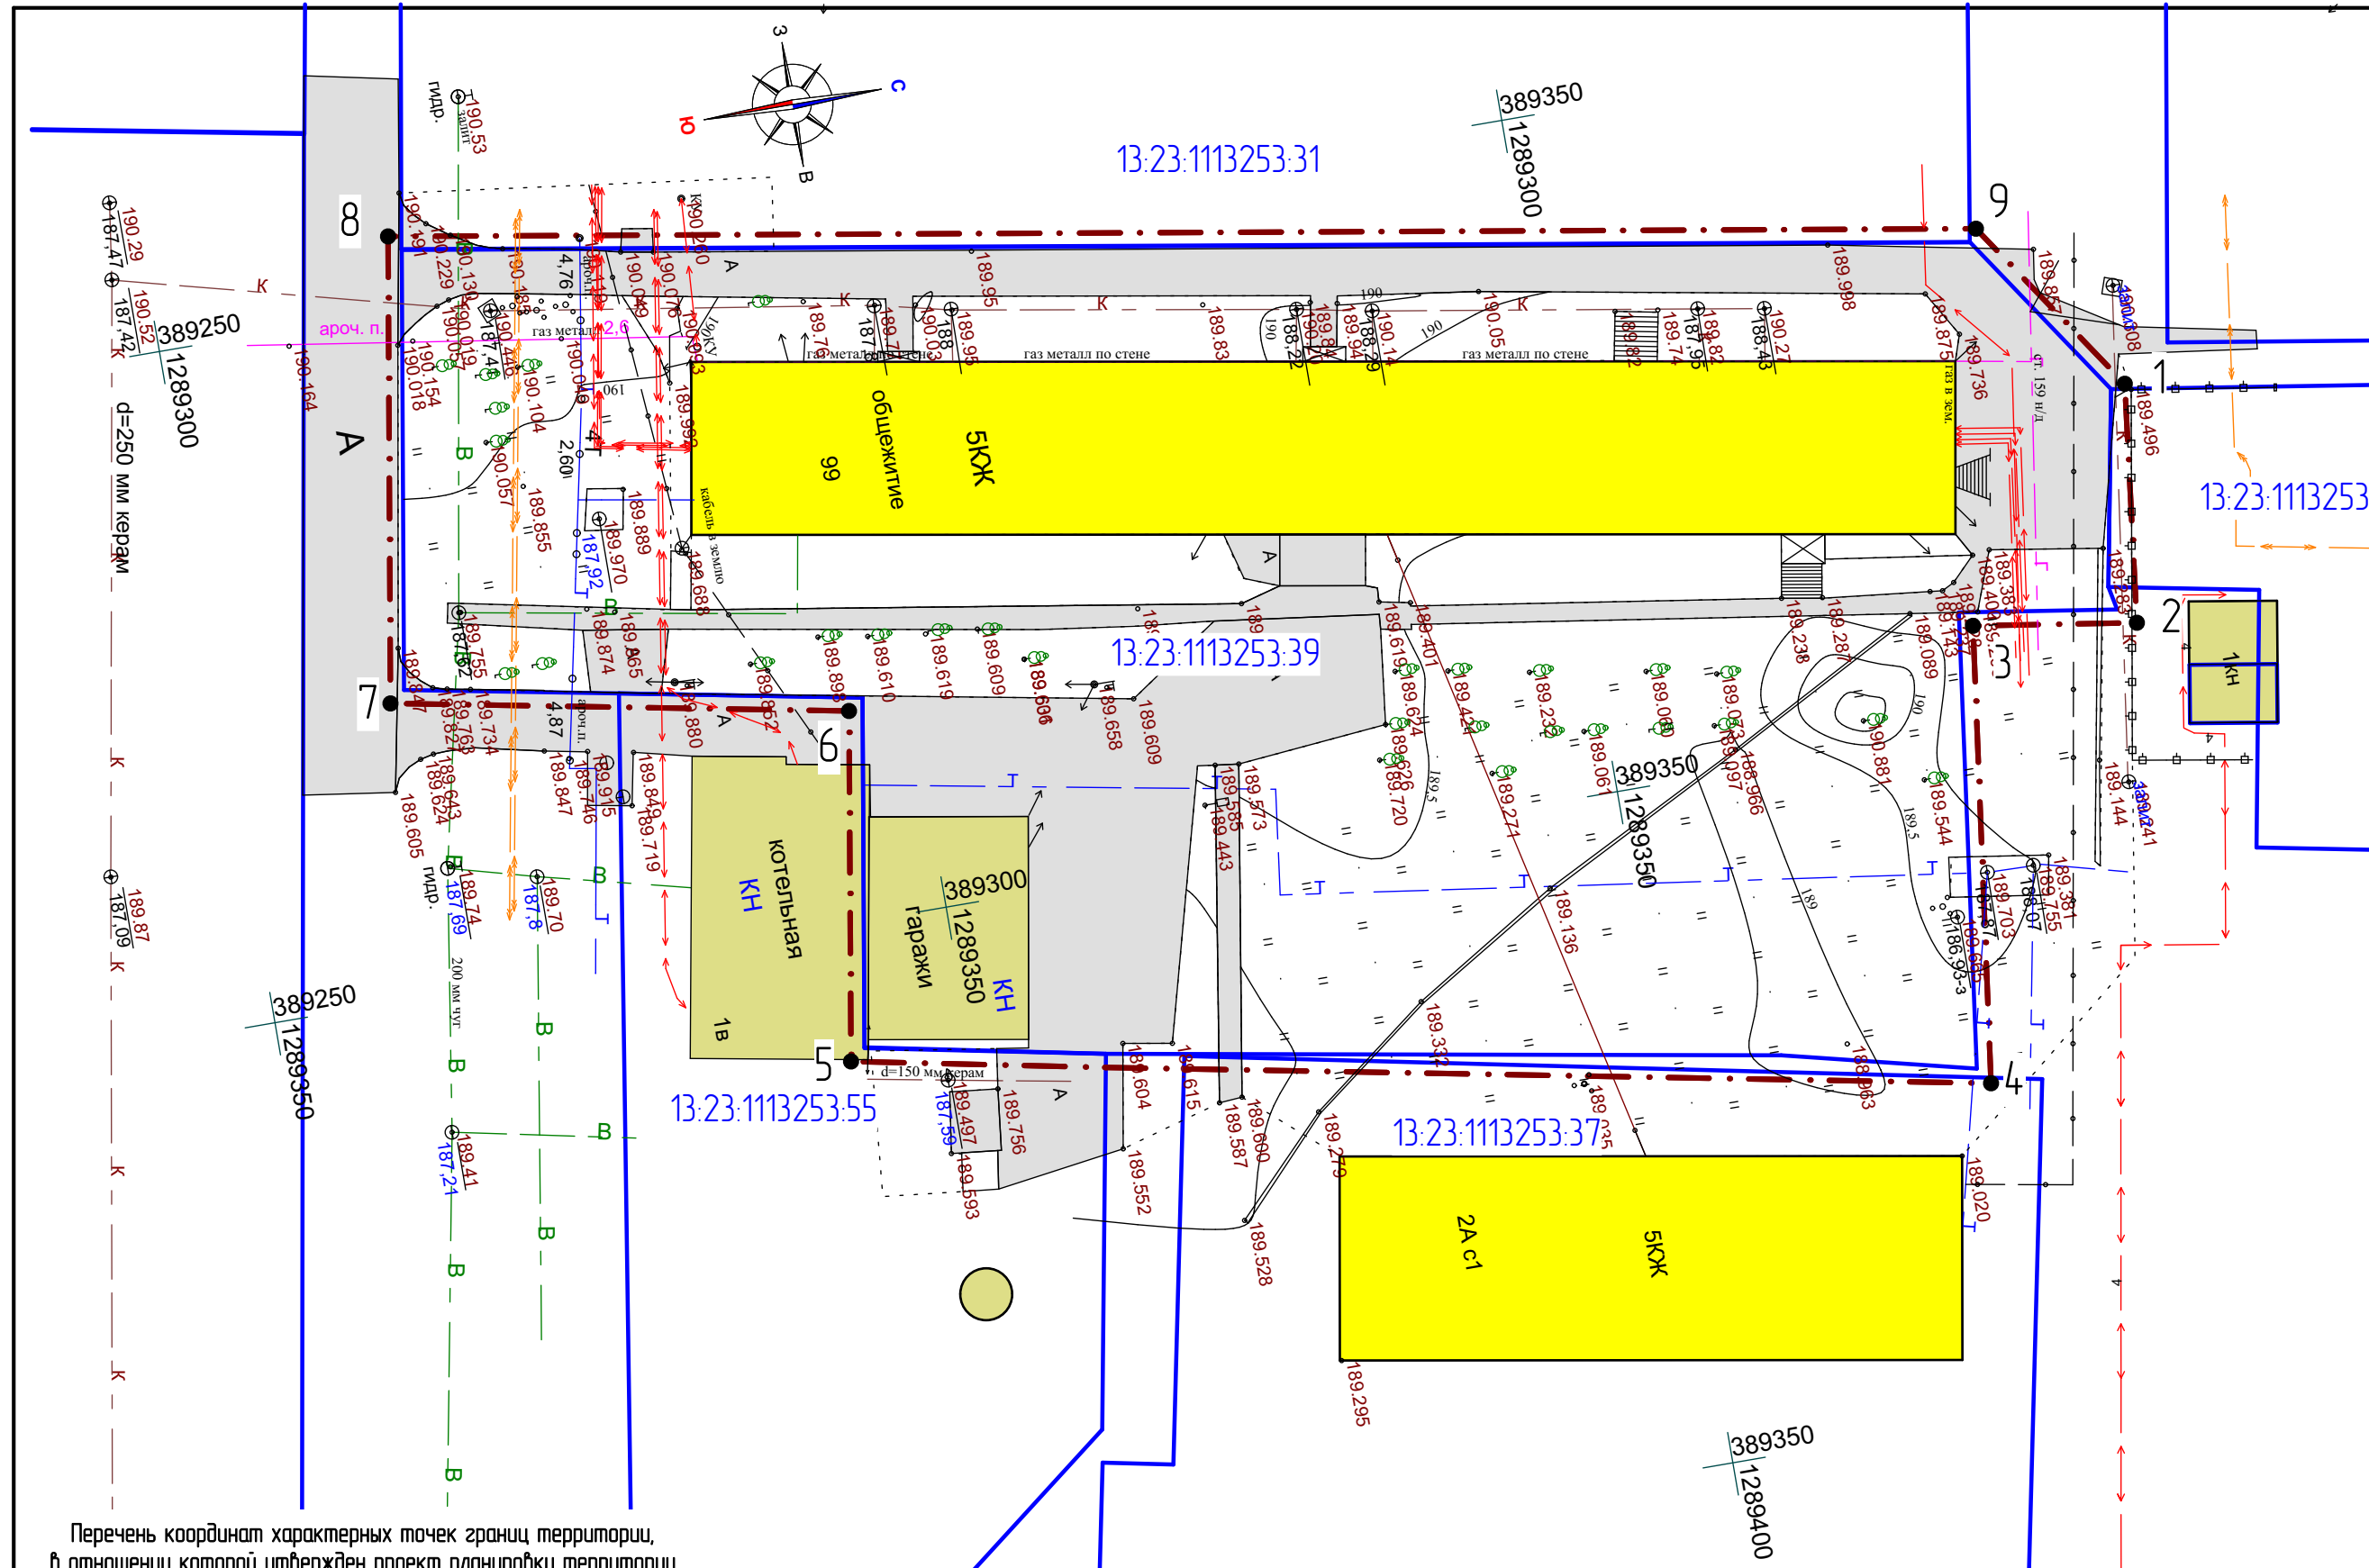

Перечень координат характерных точек границ территории, в отношении которой утвержден проект планировки территории

№ точки	Координата X	Координата Y
1	3893917986	1289326.8079
2	3893896959	1289344.2480
3	3893777990	1289342.4291
4	3893734084	1289375.7498
5	3892911975	1289359.9695
6	3892954149	1289334.5883
7	3892623334	1289328.3303
8	3892679764	1289294.5131
9	3893829594	1289313.7356

Примечание:
Граница элемента планировочной структуры не показана в связи с ее отсутствием на проектируемой территории
Красные линии не показаны в связи с их отсутствием на проектируемой территории
Линии отступа от красных линий не показаны в связи с их отсутствием на проектируемой территории

Условные обозначения:	
	- граница территории, в отношении которой осуществляется подготовка проекта планировки
	- граница земельных участков, зарегистрированных в едином государственном реестре недвижимости
	- существующие красные линии
13.23.0910238.7	- кадастровый номер земельного участка
13.23.0910238	- номер кадастрового квартала
Существующие территории:	
	- существующее асфальтовое покрытие
Существующие объекты:	
	- существующие нежилые здания и сооружения
	- существующие жилые здания
	- угловые точки границ проектируемой территории

						124/ 2021-ПП			ГП		
Изм.	Кол.ч.	Лист	№ док.	Подпись	Дата	ВНЕСЕНИЕ ИЗМЕНЕНИЙ В ДОКУМЕНТАЦИЮ ПО ПЛАНИРОВКЕ ТЕРРИТОРИИ ограниченной улицами Ульянова, Едеева, Спуденская, Чкалова, Транспортная, Комарова г. Саранска, вкл.ч. проект межевания, в части изменения планировки территории (проект планировки территории, проект межевания территории) земельного участка с кадастровым номером 13.23.1113253.39					
Н. контр.	Ланкина Ю.А.					Материалы по обоснованию проекта межевания территории			статья	лист	листов
Инженер	Тюрин М.В.					Чертеж границ существующих земельных участков. Чертеж местоположения существующих объектов капитального строительства. М 1:500			РП	ПМ-2	10
						ООО "Региональный научно-исследовательский информационный центр"					