
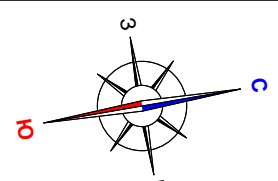


Примечания

- Проектируемая территория расположена в границах приаэродромной территории (третья подзона).

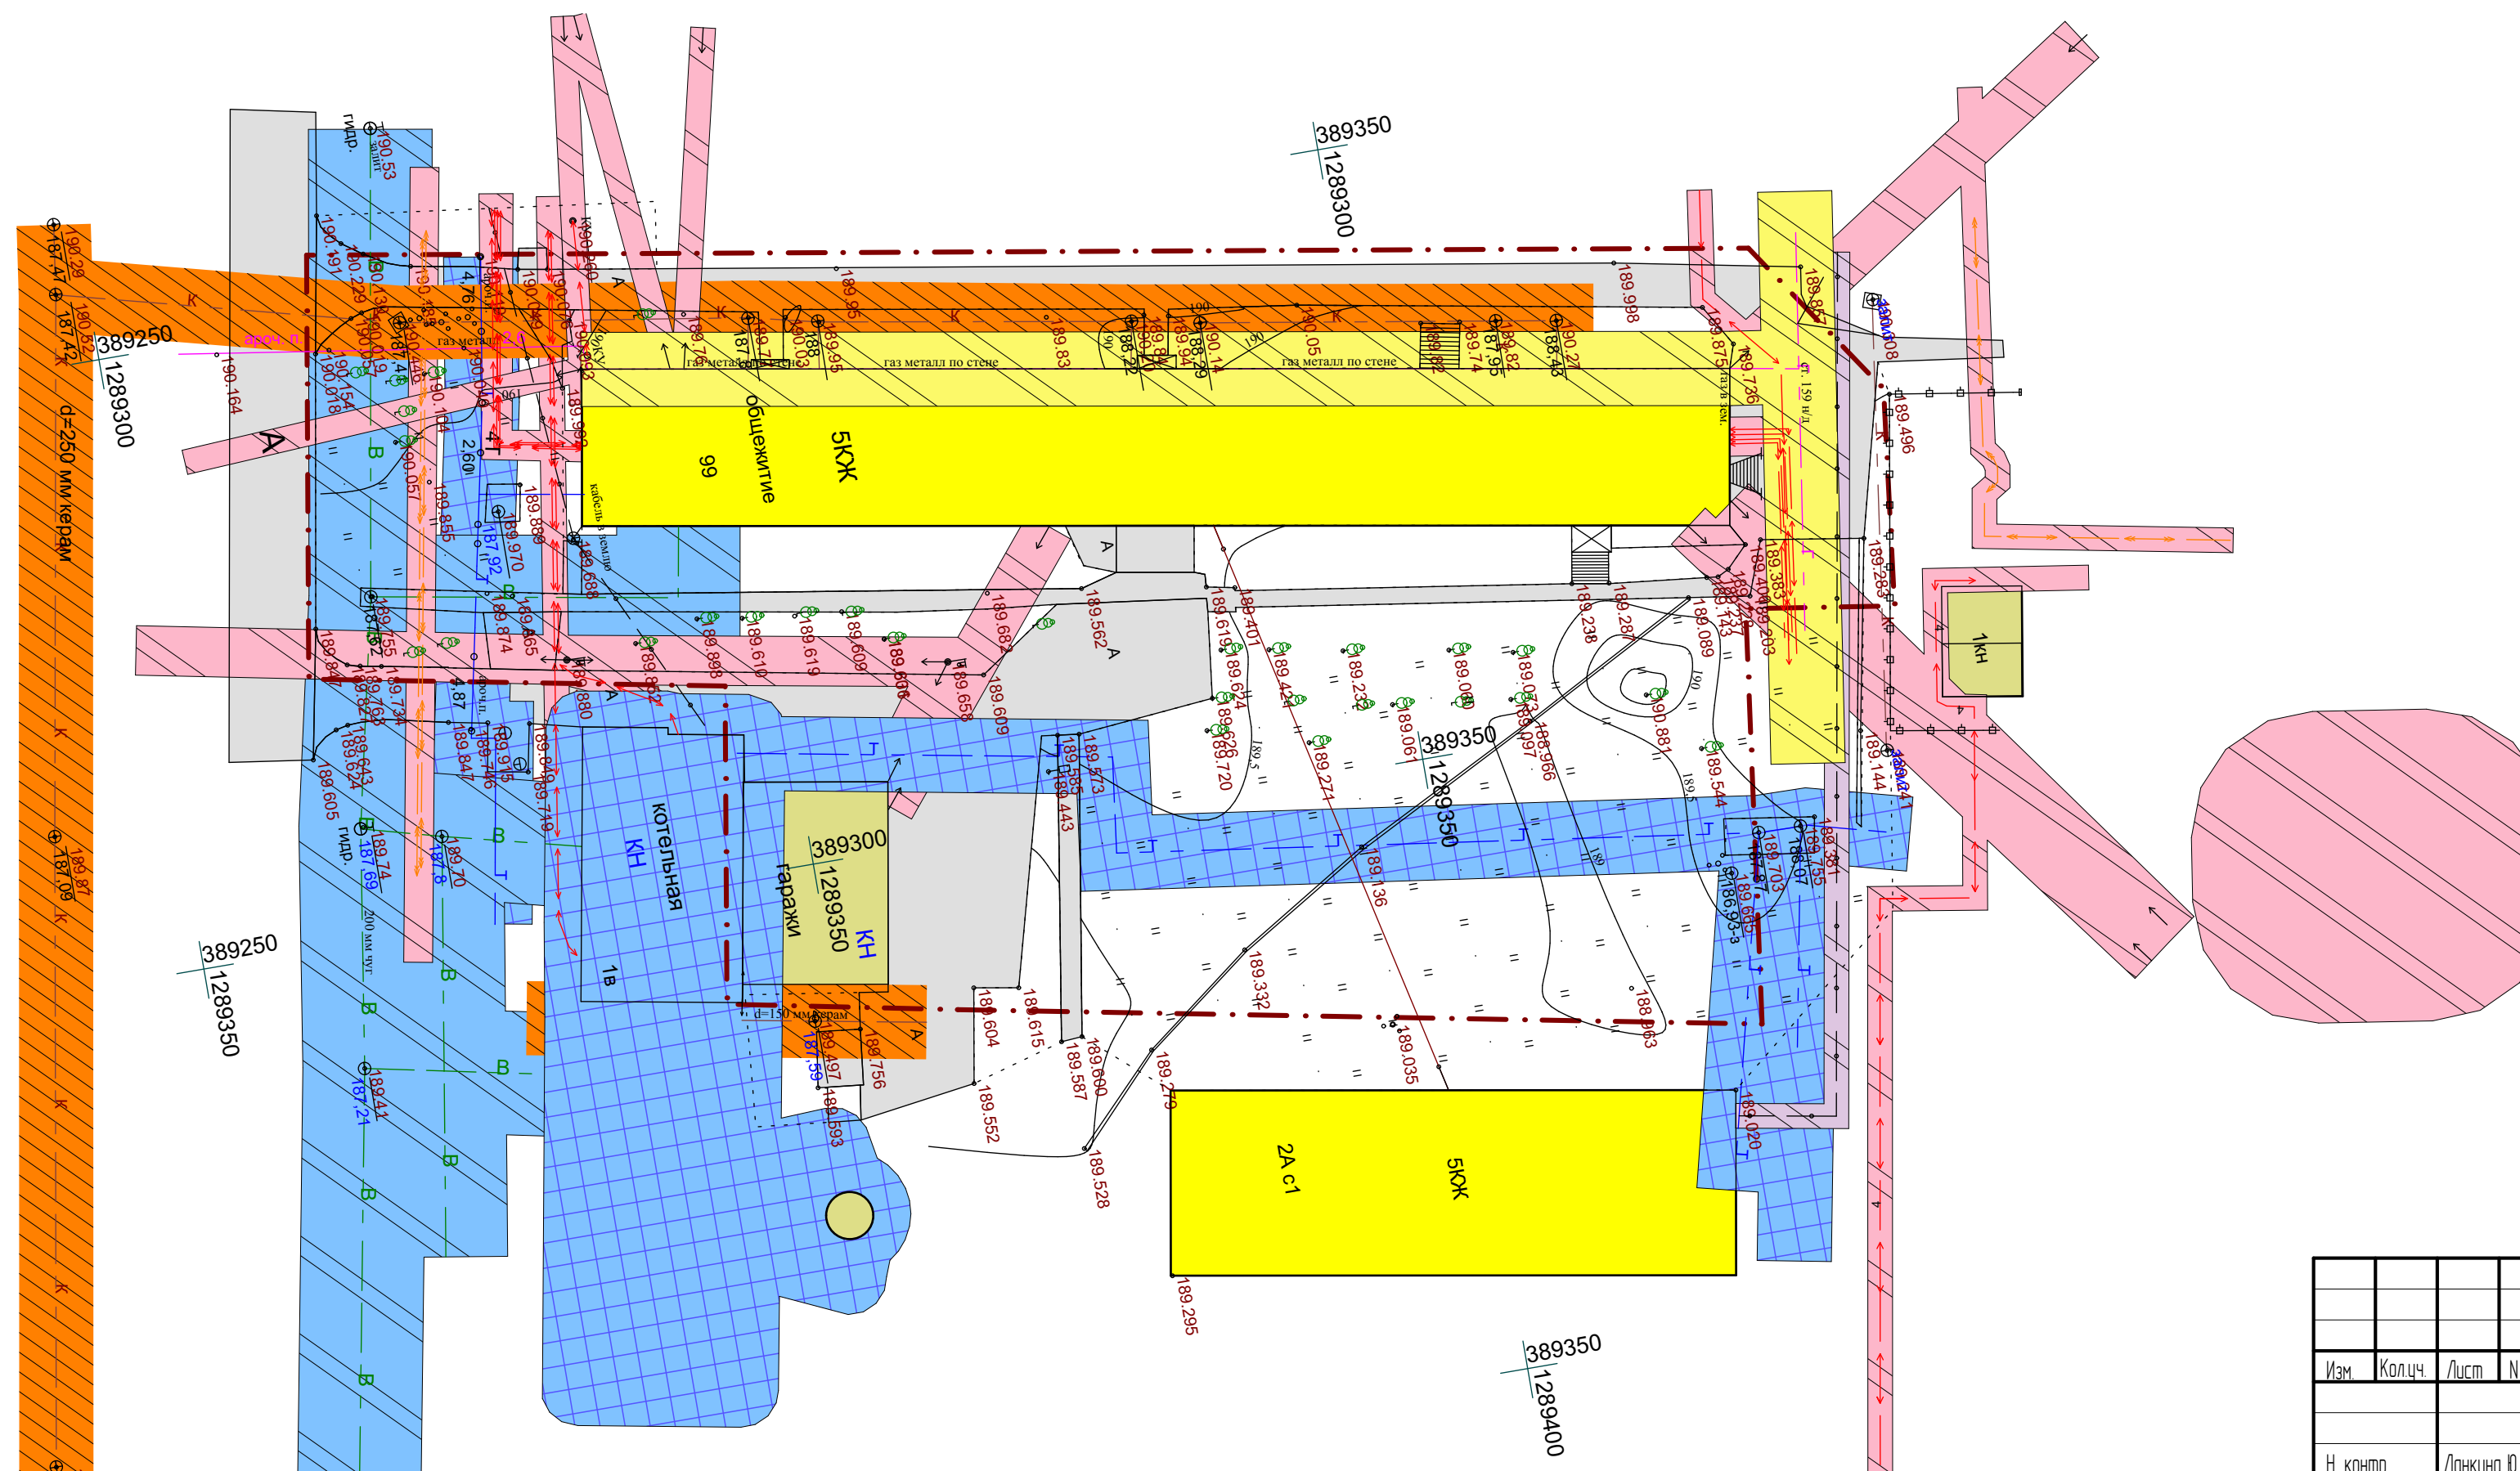

Условные обозначения:

	Границы: - граница территории, в отношении которой осуществляется подготовка проекта планировки
	Существующие территории: - существующее асфальтовое покрытие
	Существующие объекты: - существующие жилые здания
	- существующие нежилые здания и сооружения
Охранные зоны инженерных коммуникаций	
	- охранный зона линий связи
	- охранный зона ВЛ
	- охранный зона канализации
	- охранный зона водопровода
	- охранный зона теплосетей

Изм.	Кол.ч.	Лист	№ док.	Подпись	Дата
Н. контр.	Ланкина Ю.А.				
Инженер	Тюрин М.В.				

124/ 2021-ПП		ГП						
ВНЕСЕНИЕ ИЗМЕНЕНИЙ В ДОКУМЕНТАЦИЮ ПО ПЛАНИРОВКЕ ТЕРРИТОРИИ ограниченной улицами Ульянова, Ефремова, Студенческая, Чкалова, Транспортная, Комарова 2 Саранска, включая проект межевания, в части изменения планировки территории (проект планировки территории, проект межевания территории) земельного участка с кадастровым номером 13-23-1113253-39								
Материалы по обоснованию проекта межевания территории		<table border="1"> <tr> <td>стадия</td> <td>лист</td> <td>листов</td> </tr> <tr> <td>РП</td> <td>ПМ-3</td> <td>10</td> </tr> </table>	стадия	лист	листов	РП	ПМ-3	10
стадия	лист	листов						
РП	ПМ-3	10						
Чертеж границ зон с особыми условиями использования территории М 1 : 500		ООО "Региональный научно-исследовательский информационный центр"						