


### Каталог координат

№ точки.	X	Y
1	6054,87	11175,16
2	5954,06	11672,21
3	5883,16	11623,35
4	5700,88	11497,66
5	5692,92	11492,38
6	5678,85	11482,47
7	5666,61	11473,55
8	5659,24	11467,79
9	5649,49	11459,72
10	5643,22	11454,29
11	5638,70	11450,11
12	5634,49	11446,15
13	5623,85	11435,43
14	5878,21	11285,50
15	6019,78	11144,52

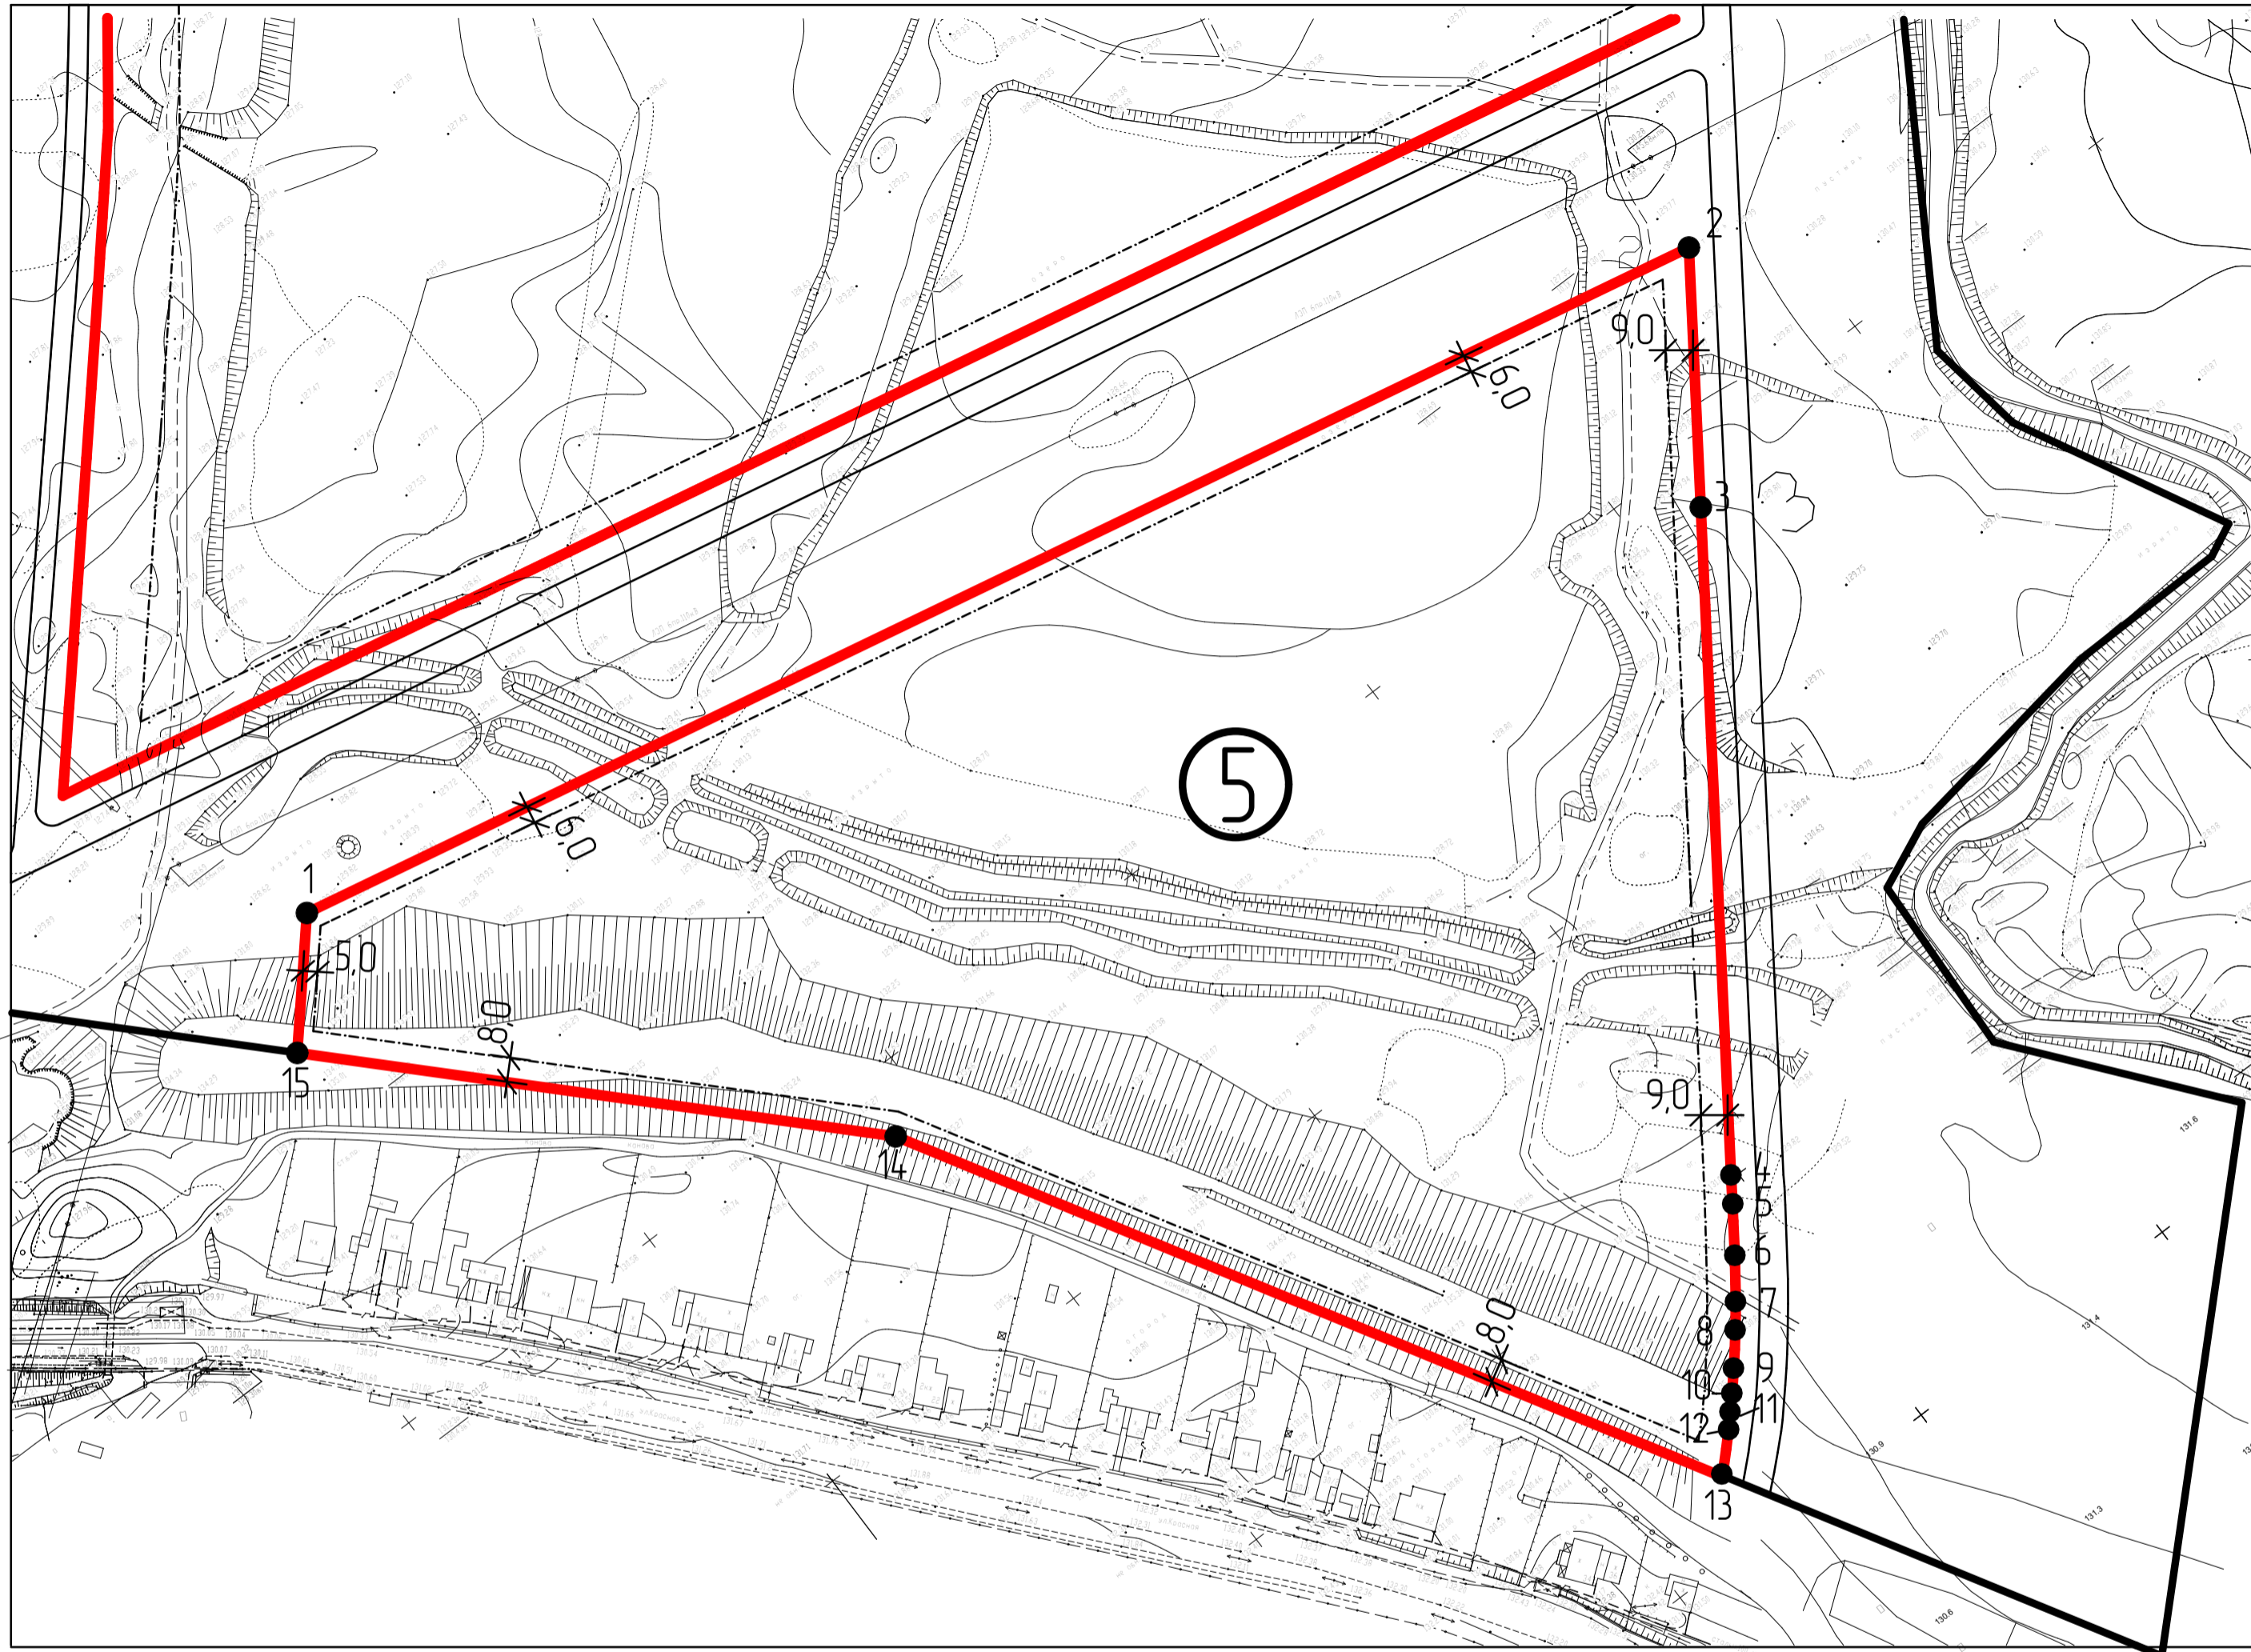

Примечание:  
Система координат - местная.

#### УСЛОВНЫЕ ОБОЗНАЧЕНИЯ

- Граница разработки проекта межевания
- Красные линии
- Линия регулирования застройки

№ квартала	Номера переломных точек
5	1 - 15

13.32-ПЗУ					
*Комплексная застройка многоэтажными жилыми домами на участке между ул.Волгоградская и автомобильной дорогой на с.Кочкурово (в районе реки Табала) г.Саранска. Проект межевания территории с разделением под объекты строительства. Корректировка.					
Изм.	Колуч.	Лист	№док	Подпись	Дата
Ген.Директор	Годунов				
Глиженер	Бортяев				
ГИП	Бортяев				
Рук.группы	Кузина				
Инженер	Бортяева				
Разбивочный план. М 1:2000				Лист	Листов
				П	3
				ОАО Проектный институт "Мордовстройпроект"	

Вязь №Ф. №  
 Подпись и дата  
 №Ф. № подл.