


Ведомость координат узловых точек красных линий

№ точки	Координата X	Координата Y
1	390697.770	1293469.128
2	390707.192	1293448.325
3	390590.771	1293413.647
4	390876.356	1293552.308
5	390819.965	1293491.968
6	390722.817	1293435.991
7	390671.085	1293419.290
8	390613.549	12934014.30
9	390822.216	1293527.091
10	390794.661	1293497.405
11	390724.522	1293457.890
12	390715.715	1293477.486
13	390933.366	1293510.102
14	390940.267	1293525.975
15	390945.318	1293553.757
16	390946.504	1293574.797

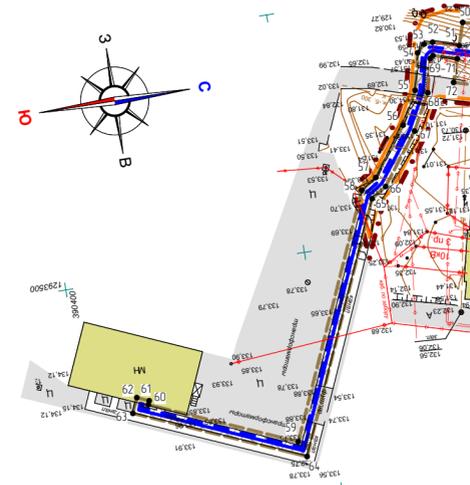

Ведомость координат узловых точек красных линий (продолжение)

№ точки	Координата X	Координата Y
17	390944.311	1293591.076
18	391409.661	1292985.453
19	391394.747	1293029.573
20	391339.831	1293103.298
21	391217.823	1293263.745
22	391180.931	1293312.259
23	391052.889	1293483.428
24	391046.882	1293488.990
25	391042.390	1293491.039
26	391037.829	1293492.384
27	391031.741	1293492.993
28	391025.230	1293490.888
29	391017.684	1293485.601
30	391013.463	1293480.296
31	391000.762	1293462.347


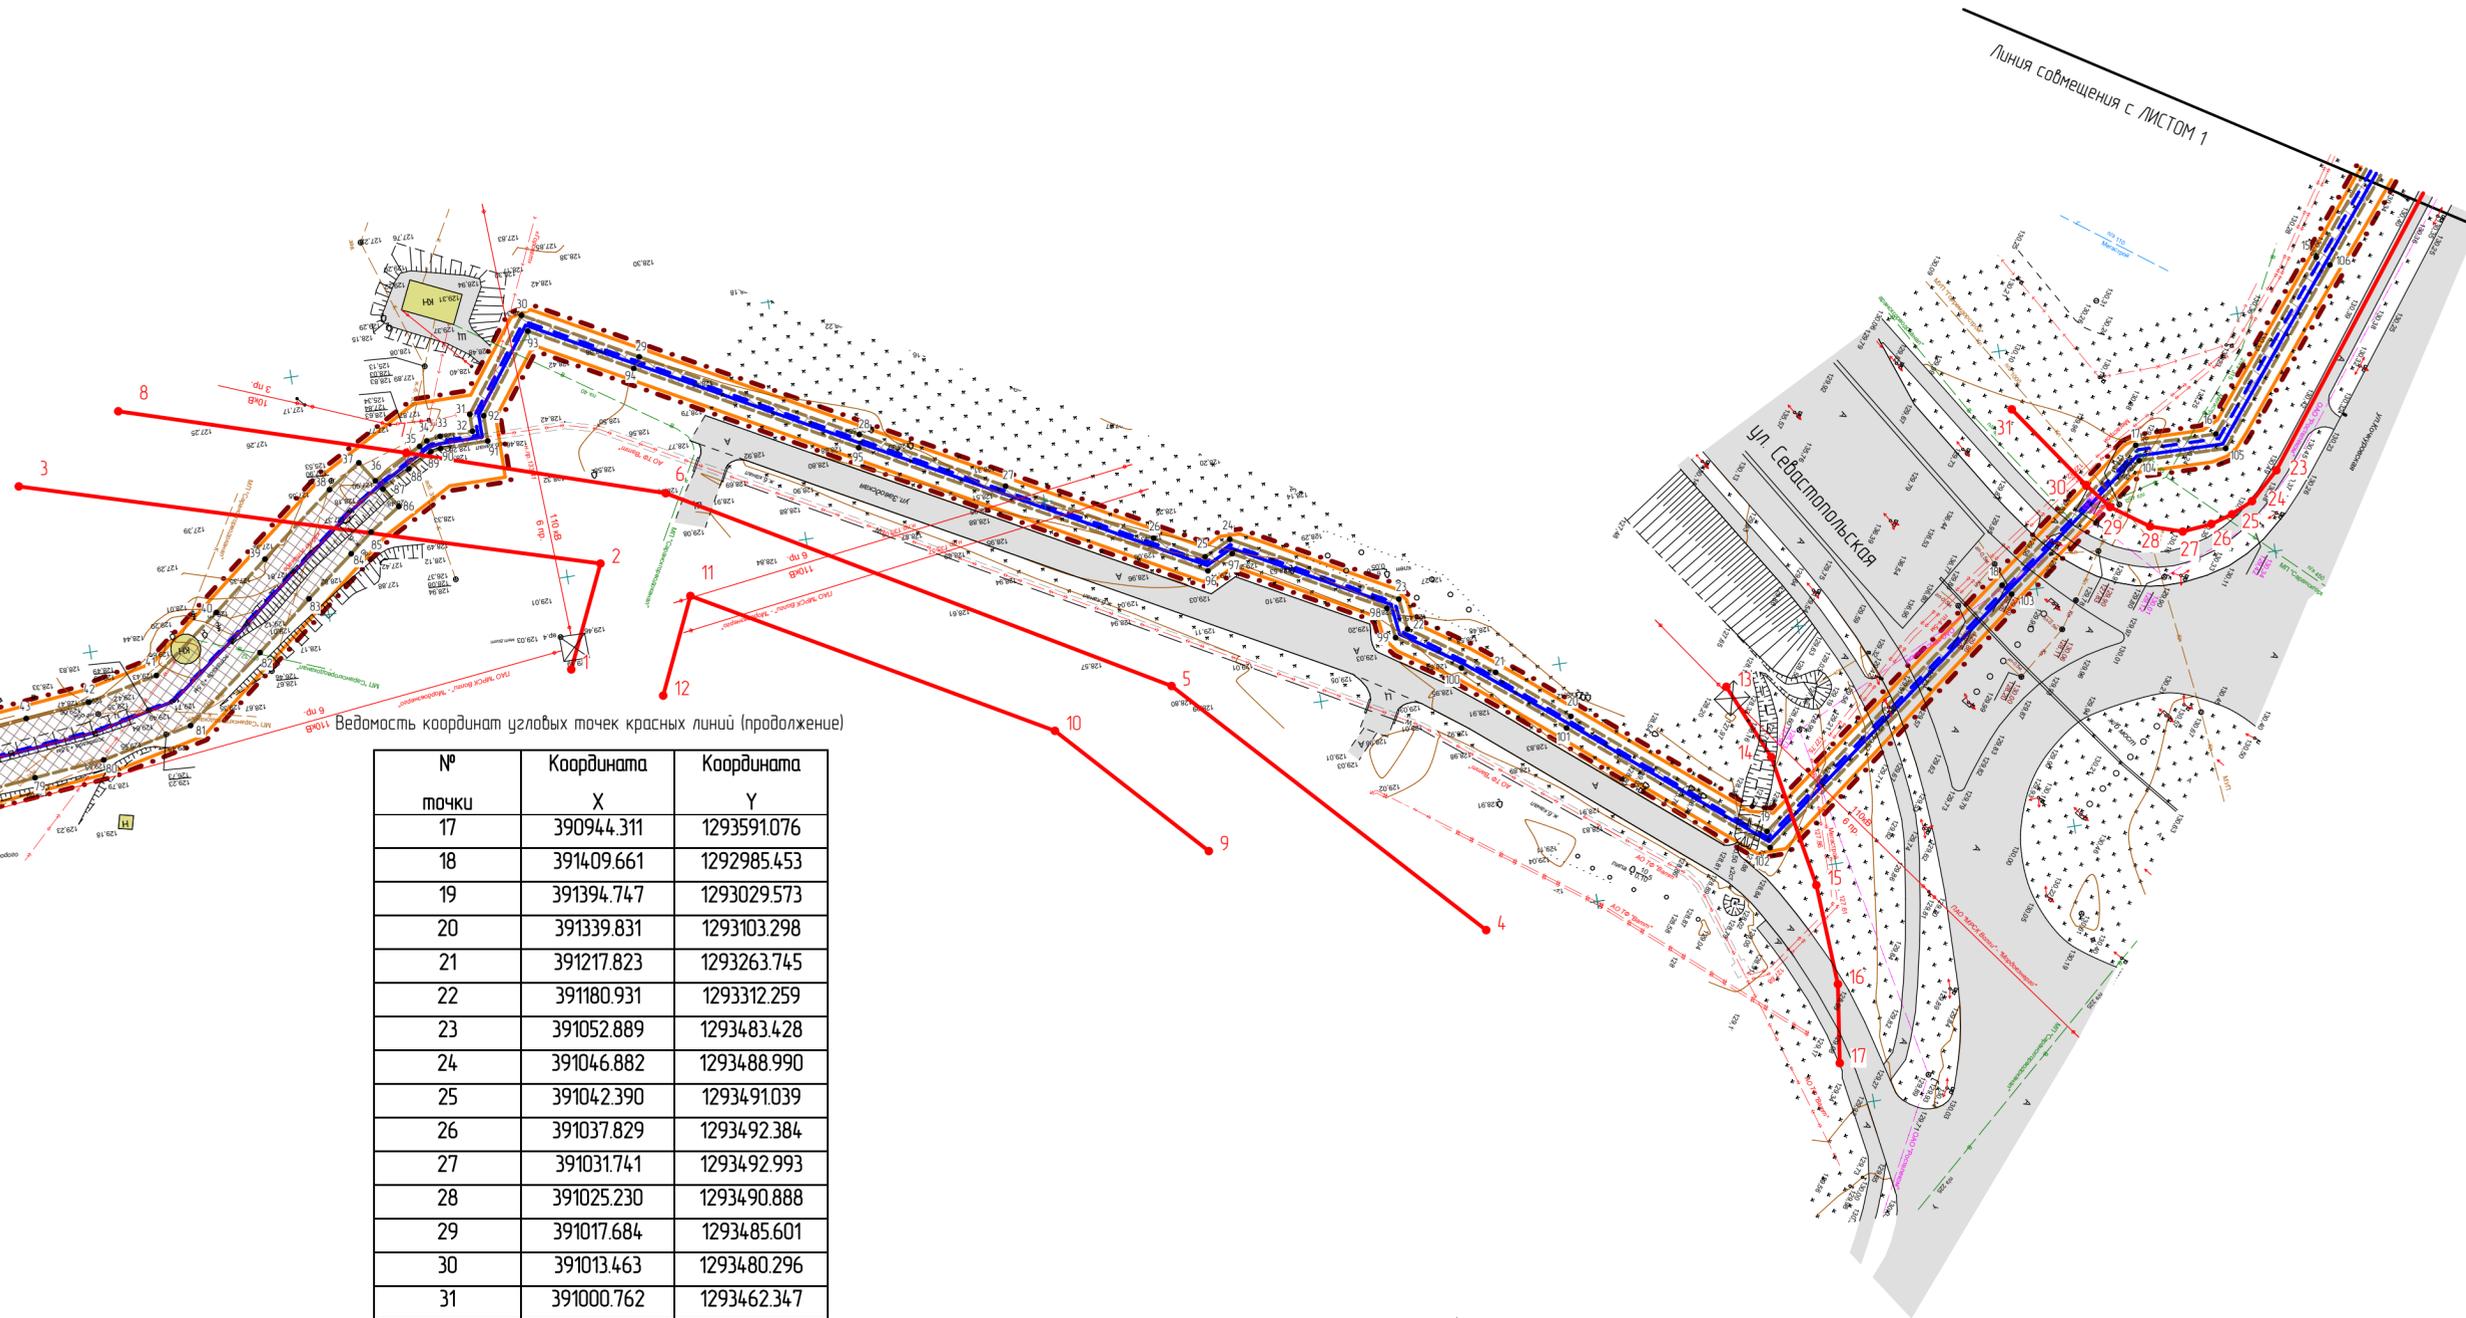


Схема листов

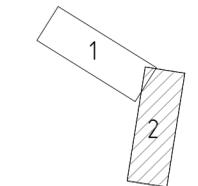

Условные обозначения	
Границы	
	- граница проектируемой территории
	- граница зоны планируемого размещения объектов капитального строительства местного значения
	- существующие красные линии
	- граница охранной зоны кабельной линии
Существующие объекты	
	- существующие нежилые здания и сооружения
Существующие территории	
	- существующее асфальтовое покрытие
Проектируемые объекты	
	- распределительный пункт
	- ось проектируемой кабельной линии
Проектируемые территории	
	- проектируемое асфальтовое покрытие
	- территория охранной зоны кабельной линии
	7 - поворотная точка границы охранной зоны кабельной линии
	17 - поворотные точки красных линий

Ведомость координат поворотных точек границы охранной зоны кабельной линии приведена в пояснительной записке

					27/16-ПП			ГП			
Изм.	Колуч.	Лист	№ док.	Подпись	Дата	ВНЕШЕНЕ ИЗМЕНЕНИЯ В ДОКУМЕНТАЦИЮ ПО ПЛАНИРОВАНИЮ ТЕРРИТОРИИ. Проект планировки территории, проект межевания территории объекта "Строительство стадиона на 45000 зрительских мест, 2-й этаж, в районе ул.Волгоградская (Сети электроснабжения) /Линия электроснабжения КЛ-10 кВ от ПС П10/10 «Рензавод» до здания строящегося стадиона)					
Н. контр.	Ланкина Ю.А.					стадия	лист	лист			
Инженер	Астахов М.А.					РП	ПП-12	10			
Проект планировки территории						000 "Региональный научно-исследовательский центр"					
Чертеж планировки территории, чертеж границ зон планируемого размещения объектов местного значения. Разбивочный чертеж красных линий М 1 : 1000											