


0000000.2682

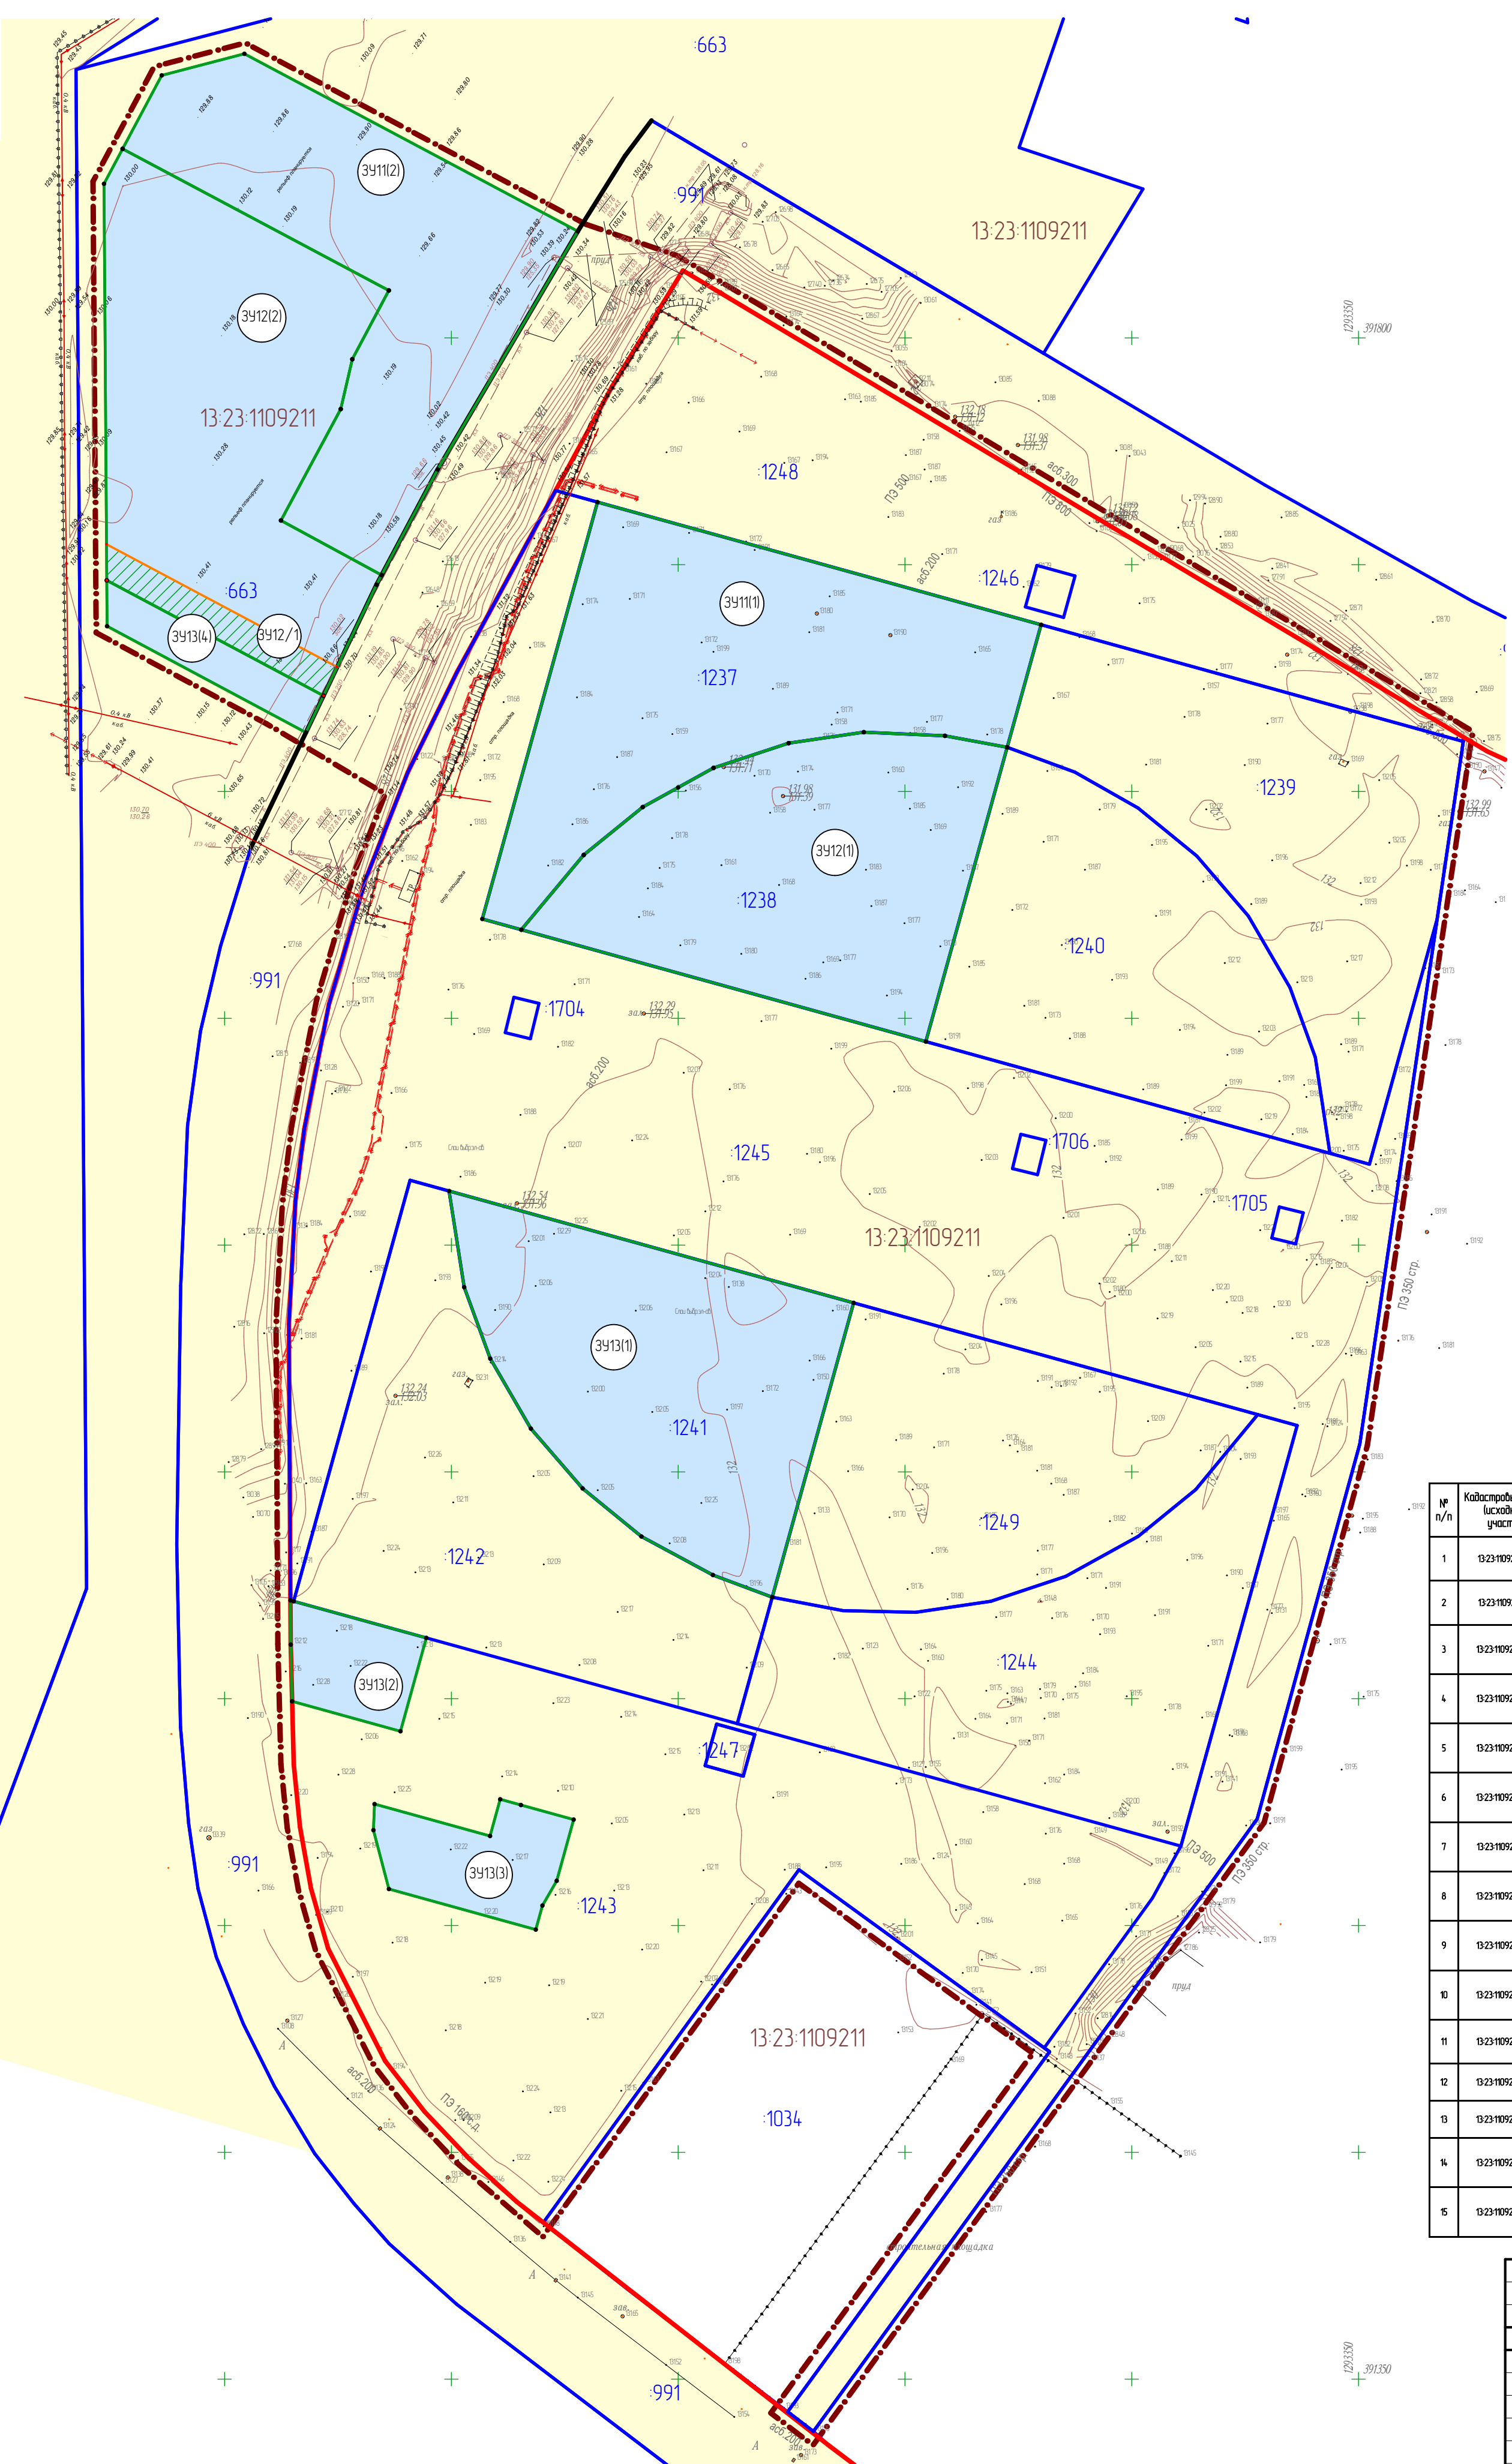

Условные обозначения:	
	- граница проектируемой территории
	- существующие красные линии
	- устанавливаемые красные линии
	- граница земельных участков зарегистрированных в государственном кадастре недвижимости
	- территория земельных участков зарегистрированных в государственном кадастре недвижимости
	- граница образуемых земельных участков
	- граница зон действия публичных сервитутов
	- граница образуемых земельных участков
	- территория зон действия публичных сервитутов
	- условные точки зон действия публичных сервитутов

Существующие территории:	
	- территория земельных участков зарегистрированных в государственном кадастре недвижимости

Проектируемые территории:	
	- образуемый земельный участок
	- номер образуемого земельного участка
	- повторные точки границ образуемых земельных участков
	- территория зон действия публичных сервитутов
	- условные точки зон действия публичных сервитутов

Характеристики образуемых земельных участков				
Условный номер земельного участка по проекту межевания территории	Назначение вида разрешенного использования земельного участка	Площадь земельного участка, кв.м.	Возможный способ образования земельного участка	Площадь образуемой части земельного участка, кв.м./Площадь зоны действия публичного сервитута, кв.м.
3911	Многоэтапная жилищная застройка	9555	Образование при перераспределении	
3912	Многоэтапная жилищная застройка	9562	Образование при перераспределении	391
3913	Многоэтапная жилищная застройка	6401	Образование при перераспределении	

Характеристика земельных участков зарегистрированных в государственном кадастре недвижимости

№ п/п	Кадастровый номер участка	Вид права	Пробладатель	Местоположение (адрес) участка	Площадь участка, кв.м.	Категория земель	Вид разрешенного использования
1	13:23:109211663	Одноклассовый	Свободна	Республика Марий Эл, г. Саранск, микрорайон Волгарская и отнесенный к ней с. Кожедубы в районе реки Табыл	4756 +/- 76	Земли населенных пунктов	отдых (рекреация)
2	13:23:109219991	Одноклассовый	Свободна	Республика Марий Эл, г. Саранск, микрорайон Волгарская и отнесенный к ней с. Кожедубы в районе реки Табыл	4445 +/- 74	Земли населенных пунктов	земельные участки территории общего пользования
3	13:23:109211237	Аренда	Общество с ограниченной ответственностью «СТРОИТЕЛЬНАЯ КОМПАНИЯ ТАБЫЛ»	Республика Марий Эл, г. Саранск, микрорайон Волгарская и отнесенный к ней с. Кожедубы в районе реки Табыл	519 +/- 25	Земли населенных пунктов	Для размещения объекта «Спроектировано жилого комплекса «Табыл» жилищного типа»
4	13:23:109211238	Аренда	Общество с ограниченной ответственностью «СТРОИТЕЛЬНАЯ КОМПАНИЯ ТАБЫЛ»	Республика Марий Эл, г. Саранск, микрорайон Волгарская и отнесенный к ней с. Кожедубы в районе реки Табыл	425 +/- 24	Земли населенных пунктов	Для размещения объекта «Спроектировано жилого комплекса «Табыл» жилищного типа»
5	13:23:109211239	Аренда	ООО «СТРОИТЕЛЬНАЯ КОМПАНИЯ ТАБЫЛ»	Республика Марий Эл, г. Саранск, микрорайон Волгарская и отнесенный к ней с. Кожедубы в районе реки Табыл	505 +/- 25	Земли населенных пунктов	Для размещения объекта «Спроектировано жилого комплекса «Табыл» жилищного типа»
6	13:23:109211240	Аренда	ООО «СТРОИТЕЛЬНАЯ КОМПАНИЯ ТАБЫЛ»	Республика Марий Эл, г. Саранск, микрорайон Волгарская и отнесенный к ней с. Кожедубы в районе реки Табыл	457 +/- 24	Земли населенных пунктов	Для размещения объекта «Спроектировано жилого комплекса «Табыл» жилищного типа»
7	13:23:109211241	Аренда	Общество с ограниченной ответственностью «СТРОИТЕЛЬНАЯ КОМПАНИЯ ТАБЫЛ»	Республика Марий Эл, г. Саранск, микрорайон Волгарская и отнесенный к ней с. Кожедубы в районе реки Табыл	425 +/- 24	Земли населенных пунктов	Для размещения объекта «Спроектировано жилого комплекса «Табыл» жилищного типа»
8	13:23:109211242	Аренда	Общество с ограниченной ответственностью «СТРОИТЕЛЬНАЯ КОМПАНИЯ ТАБЫЛ»	Республика Марий Эл, г. Саранск, микрорайон Волгарская и отнесенный к ней с. Кожедубы в районе реки Табыл	523 +/- 25	Земли населенных пунктов	Для размещения объекта «Спроектировано жилого комплекса «Табыл» жилищного типа»
9	13:23:109211243	Аренда	Общество с ограниченной ответственностью «СТРОИТЕЛЬНАЯ КОМПАНИЯ ТАБЫЛ»	Республика Марий Эл, г. Саранск, микрорайон Волгарская и отнесенный к ней с. Кожедубы в районе реки Табыл	1256 +/- 39	Земли населенных пунктов	Для размещения объекта «Спроектировано жилого комплекса «Табыл» жилищного типа»
10	13:23:109211244	Аренда	Общество с ограниченной ответственностью «СТРОИТЕЛЬНАЯ КОМПАНИЯ ТАБЫЛ»	Республика Марий Эл, г. Саранск, микрорайон Волгарская и отнесенный к ней с. Кожедубы в районе реки Табыл	526 +/- 25	Земли населенных пунктов	Для размещения объекта «Спроектировано жилого комплекса «Табыл» жилищного типа»
11	13:23:109211245	Одноклассовый	Свободна	Республика Марий Эл, г. Саранск, микрорайон Волгарская и отнесенный к ней с. Кожедубы в районе реки Табыл	2033 +/- 50	Земли населенных пунктов	Земельные участки территории общего пользования
12	13:23:109211246	Аренда	Акционерное общество «Техническая фирма «Ватан»	Республика Марий Эл, городной округ Саранск, район Саранск, Южный проток, земельный участок 15	83 +/- 3	Земли населенных пунктов	Для размещения объекта капитального строительства КПТ
13	13:23:109211247	Аренда	Акционерное общество «Техническая фирма «Ватан»	Республика Марий Эл, городной округ Саранск, район Саранск, Южный проток, земельный участок 25	83 +/- 3	Земли населенных пунктов	Для размещения объекта капитального строительства КПТ
14	13:23:109211248	Аренда	Общество с ограниченной ответственностью «СТРОИТЕЛЬНАЯ КОМПАНИЯ ТАБЫЛ»	Республика Марий Эл, г. Саранск, микрорайон Волгарская и отнесенный к ней с. Кожедубы в районе реки Табыл	5651 +/- 26	Земли населенных пунктов	Для размещения объекта «Спроектировано жилого комплекса «Табыл» жилищного типа»
15	13:23:109211249	Аренда	Общество с ограниченной ответственностью «СТРОИТЕЛЬНАЯ КОМПАНИЯ ТАБЫЛ»	Республика Марий Эл, г. Саранск, микрорайон Волгарская и отнесенный к ней с. Кожедубы в районе реки Табыл	4527 +/- 24	Земли населенных пунктов	Для размещения объекта «Спроектировано жилого комплекса «Табыл» жилищного типа»

					42/ 2017-ПП			ГП			
Изм.	Колуч.	Лист	№ док.	Подпись	Дата	ДОКУМЕНТАЦИЯ ПО ПЛАНИРОВОКЕ ТЕРРИТОРИИ, включающая проект планировки территории и проект межевания территории для размещения объекта «Спроектировано жилого комплекса «Табыл», г. Саранск, в том числе 380 номер категории «четыре звезды» и 470 номер категории «четыре звезды»					
						Основная часть проекта межевания территории			страница	лист	лист
						Чертеж межевания территории (3 этап Режин «Наследие»)			РП	ПМ-3	4
						М 1:1000			ООО «Региональный научно-исследовательский информационный центр»		