


Условные обозначения:	
Границы:	
	- граница проектируемой территории
	- красные линии
	- линии регулирования застройки
Существующие территории:	
	- улично-дорожная сеть
Существующие объекты:	
	- существующие общественные здания
	- существующие жилые здания
	- существующие нежилые здания и сооружения
Проектируемые объекты:	
	- проектируемые нежилые здания и сооружения
Проектируемые территории:	
	- проектируемое асфальтовое покрытие

Ведомость координат границы проектирования

№ точки	Координата X	Координата Y
1Г	394868.70	1287620.51
2Г	394850.25	1287708.47
3Г	394710.02	1287672.23
4Г	394666.12	1287640.65
5Г	394705.90	1287580.26

Ведомость координат красных линий

№ точки	Координата X	Координата Y
1	394924.68	1287628.70
2	394683.14	1287569.11
3	394653.13	1287553.51
4	394634.02	1287553.07
5	394621.89	1287763.80

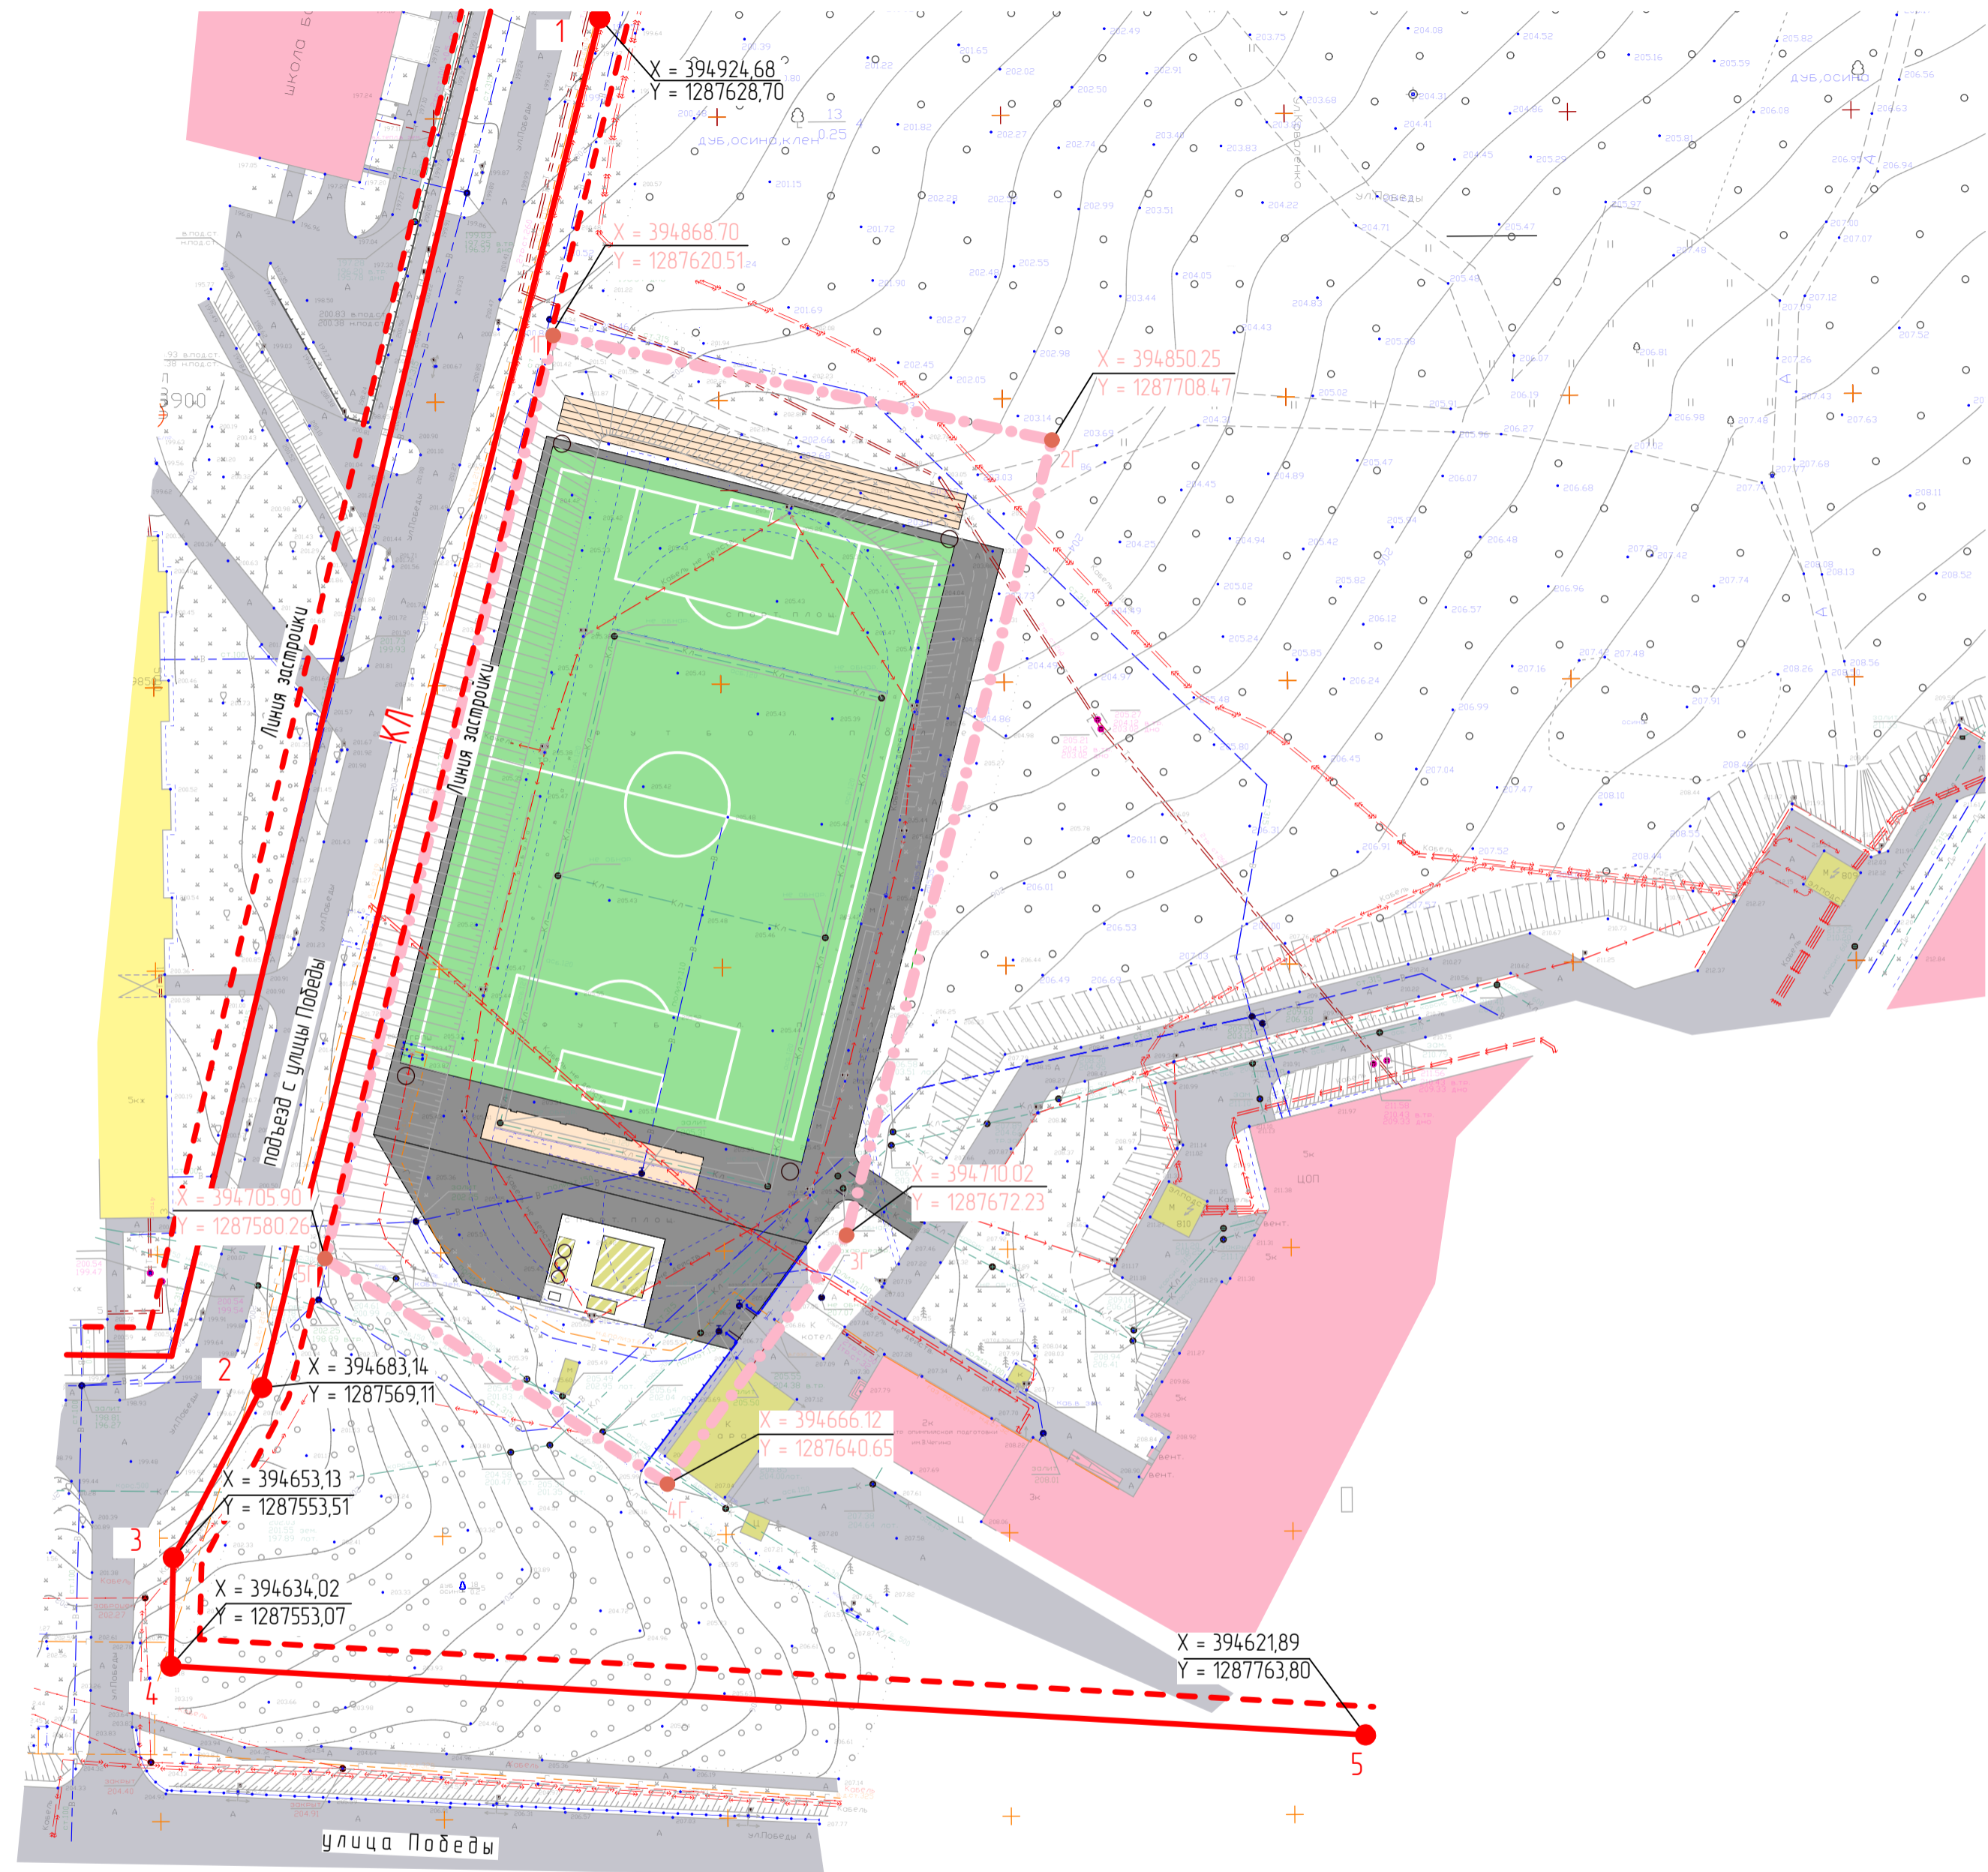

49/ПО/2015-ПП						ГП			
Изм.	Кол.уч.	Лист	№ док.	Подпись	Дата	Проект планировки территории, предназначенной для размещения объекта "Реконструкция тренировочной площадки на стадионе "Центр олимпийской подготовки", г. Саранск, ул. Победы, д. 3а"			
ГАП		Митрошин И.А.				Проект планировки территории	стадия	лист	листок
Н. контр.		Ланкина Ю.А.					РП	ПП-2	7
Инженер		Кисляков П.А.				Разбивочный чертёж красных линий	ООО "Региональный научно-исследовательский информационный центр"		
						М 1: 1 000			