


Условные обозначения:	
Границы:	
	- граница проектируемой территории
	- красные линии, утвержденные в составе проекта планировки территории
	- линии регулирования застройки
	- граница образуемых земельных участков
	- граница землепользований зарегистрированных в государственном кадастре недвижимости
	- граница кадастрового квартала
Существующие территории:	
	- улично-дорожная сеть
	- территория земельных участков зарегистрированных в государственном кадастре недвижимости
Проектируемые территории:	
	- проектируемое асфальтовое покрытие
	- территория образуемых земельных участков
	- узловые точки образуемых земельных участков
	- номер образуемого земельного участка
2 603 кв.м	- фактическая площадь земельного участка
...3057:33	- кадастровый номер земельного участка
...3:1003057	- номер кадастрового квартала

Координаты границ земельных участков, предназначенных для размещения объектов федерального значения

№	Координата X	Координата Y
Земельный участок №1		
1	394865.08	1287629.51
2	394866.80	1287621.69
3	394706.62	1287582.09
4	394700.47	1287591.47

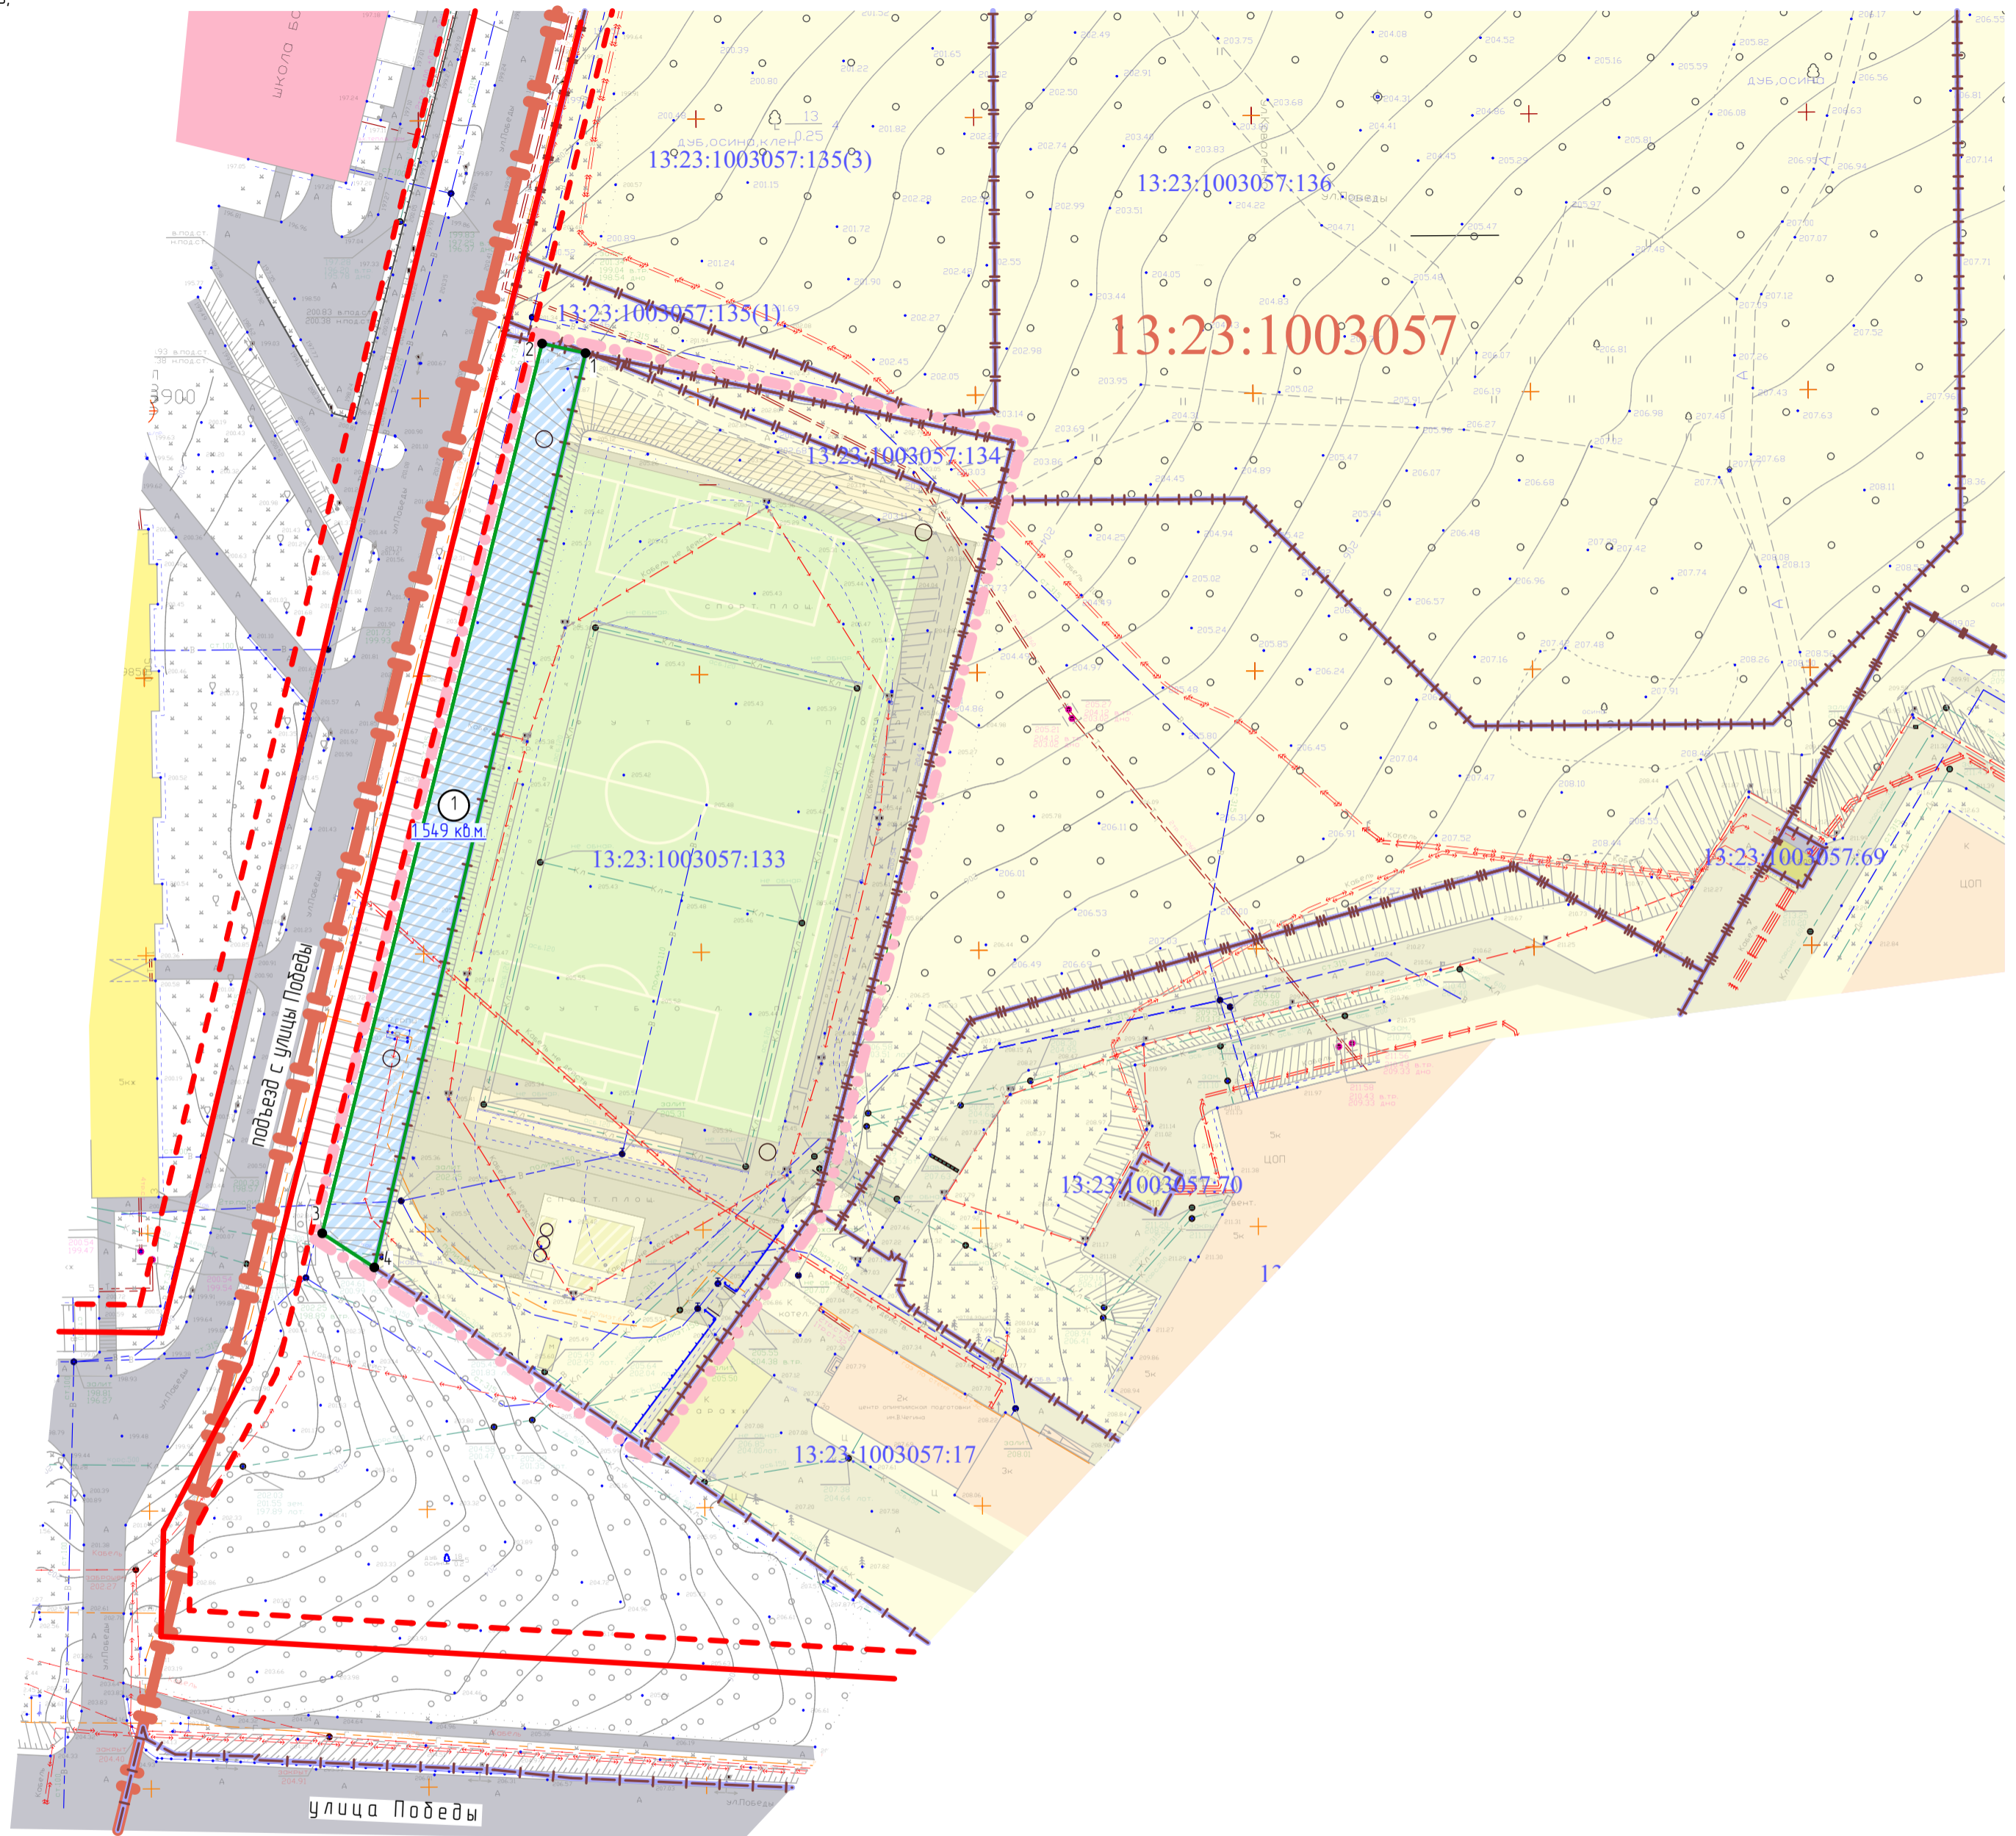

Характеристика земельных участков зарегистрированных в государственном кадастре недвижимости

Номер п/п	Кадастровый номер земельного участка	Местоположение (адрес)	Разрешенное использование	Площадь, кв.м	Вид вещного права	Собственник
1	13:23:1003057:133	Республика Мордовия, г.Саранск, Пролетарский район, ул. Победы, д.3а	Для размещения сооружения-Центр олимпийской подготовки по спортивной ходьбе III-ая очередь строительства)-ый пусковой комплекс легкоатлетического стадиона при общеобразовательной школе №37)	12972	Собственность (бессрочное) пользование	Государственное учреждение дополнительного образования "Центр Олимпийской подготовки Республики Мордовия по спортивной ходьбе В.М. Чегина"
2	13:23:1003057:134	Республика Мордовия, г.Саранск, Пролетарский район, ул. Победы, д.3а	Для размещения сооружения-Центр олимпийской подготовки по спортивной ходьбе III-ая очередь строительства)-ый пусковой комплекс легкоатлетического стадиона при общеобразовательной школе №37)	495	Собственность (бессрочное) пользование	Государственное учреждение дополнительного образования "Центр Олимпийской подготовки Республики Мордовия по спортивной ходьбе В.М. Чегина"

Ведомость образуемых земельных участков

№ п/п	Наименование	Площадь, кв.м.	Примечание
1	Земельный участок для размещения тренировочной площадки на стадионе "Центр олимпийской подготовки"	1549	

					48/ПО/2015-ПМ		ГП		
Изм.	Кол.уч.	Лист	№ док.	Подпись	Дата	Проект планировки территории, предназначенной для размещения объекта "Реконструкция тренировочной площадки на стадионе "Центр олимпийской подготовки", г.Саранск, ул. Победы, д.3а"			
ГАП		Митрохин И.А.				Проект межевания территории	стадия	лист	лист
Н. контр.		Ланкина Ю.А.					РП	3	3
Инженер		Кисляков П.А.				Чертеж границ образуемых земельных участков, на кадастровом плане территории	ООО "Региональный научно-исследовательский информационный центр"		
							М 1: 1 000		