


Характеристика земельных участков, под временное занятие полосой отвода водопровода, в отношении которых осуществлен государственный кадастровый учет

№ п/п	Кадастровый номер (исходного участка)	Вид права	Правообладатель	Местоположение (адрес) участка	Площадь исходного участка, м ²	Категория земель	Вид разрешенного использования	Площадь временного занятия, кв.м.
1	13:23:1007034:101	Собственность РМ	ГОСУКС РМ	Республика Мордовия, г.Саранск	9572	Земли населенных пунктов	Для размещения трубопровода	2213
2	13:23:1007034:2	Аренда	МП «Саранское водопроводно-канализационное хозяйство»	Республика Мордовия, г.Саранск	21028	Земли населенных пунктов	Для размещения промышленных объектов	4718
3	13:23:1007034:122	Собственность РМ Постоянное (бессрочное) пользование	ГОСУКС РМ	Республика Мордовия, г.Саранск, Лямбирское шоссе	19194	Земли населенных пунктов	Для размещения промышленных объектов	1031
4	13:23:1007034:407	Аренда	ОАО «ТТК-6»	Республика Мордовия, г.Саранск	2702	Земли населенных пунктов	Для размещения коммуникаций	1517
5	13:23:1007034:56	Аренда	ОАО «ТТК-6»	Республика Мордовия, г.Саранск	75	Категория не установлена	Не установлен	55
6	13:23:1006059:88	Постоянное (бессрочное) пользование	КУ г.о. Саранск «Дирекция коммунального хозяйства и благоустройства»	Республика Мордовия, г.Саранск, ул. Лодыгина (автодорога №2)	14120	Земли населенных пунктов	Для общего пользования (уличная сеть)	797
7	13:23:1006059:21	Аренда	ОАО «МРСК-Волга»	Республика Мордовия, г.Саранск	102	Земли населенных пунктов	Для размещения промышленных объектов	37
8	13:23:1006059:17	Аренда	ОАО «МРСК-Волга»	Республика Мордовия, г.Саранск Ул. Лодыгина	1222	Земли населенных пунктов	Для эксплуатации подземных путей	356
9	13:23:1006059:49	Аренда	Бурнайкин В.И.	г.Саранск, ул.Лодыгина, ГК "Энергетик"	25,9	Земли населенных пунктов	Для эксплуатации бокса гаража	26

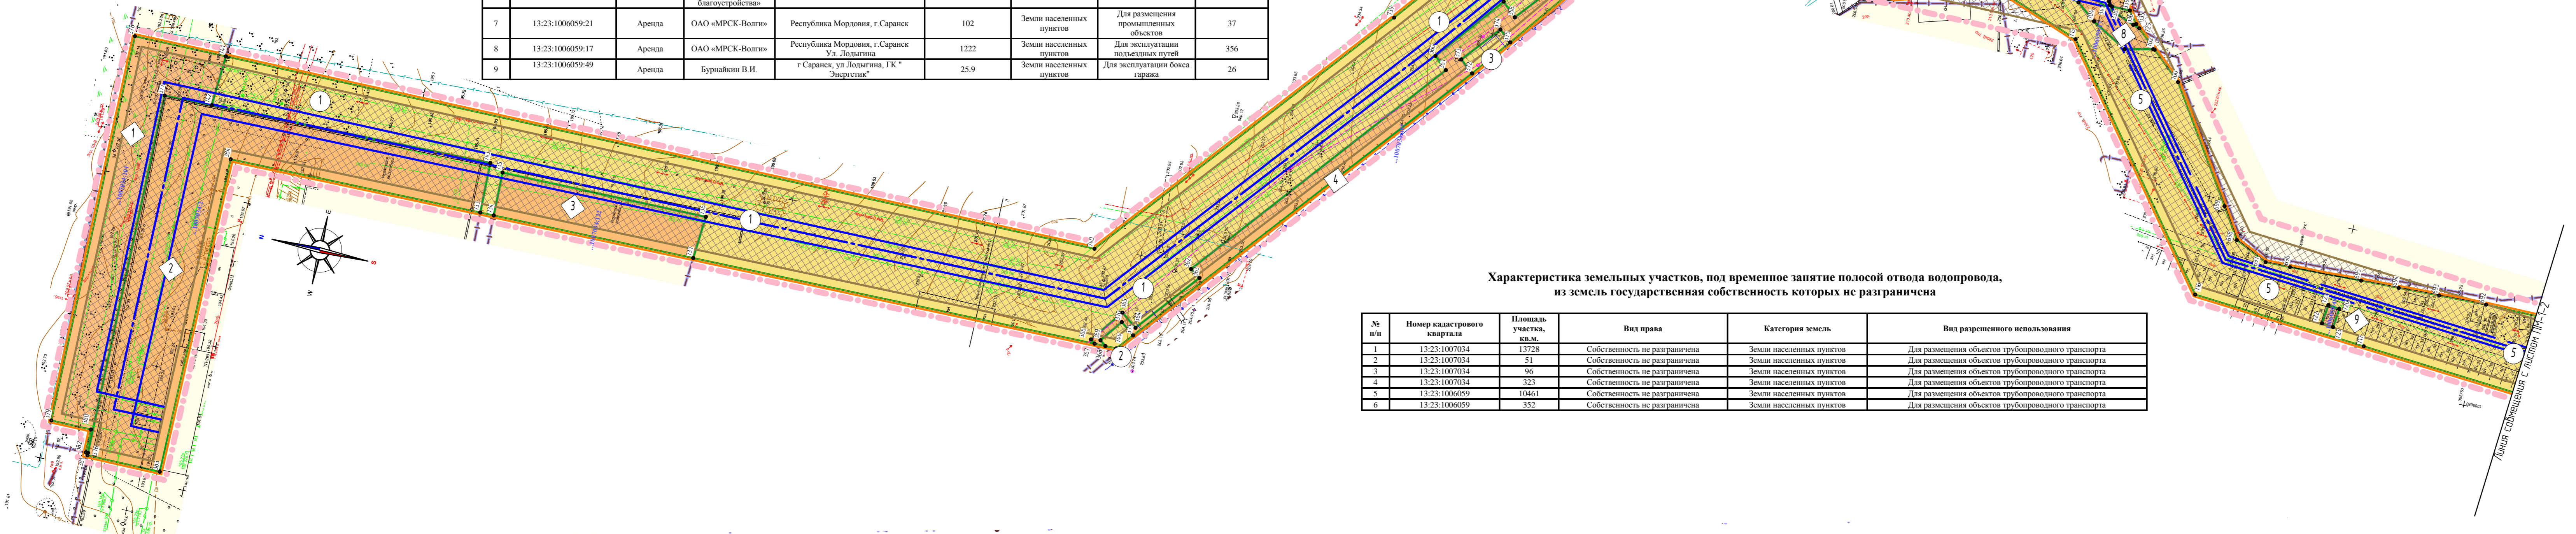

Характеристика земельных участков, под временное занятие полосой отвода водопровода, из земель государственная собственность которых не разграничена

№ п/п	Номер кадастрового квартала	Площадь участка, кв.м.	Вид права	Категория земель	Вид разрешенного использования
1	13:23:1007034	13728	Собственность не разграничена	Земли населенных пунктов	Для размещения объектов трубопроводного транспорта
2	13:23:1007034	51	Собственность не разграничена	Земли населенных пунктов	Для размещения объектов трубопроводного транспорта
3	13:23:1007034	96	Собственность не разграничена	Земли населенных пунктов	Для размещения объектов трубопроводного транспорта
4	13:23:1007034	323	Собственность не разграничена	Земли населенных пунктов	Для размещения объектов трубопроводного транспорта
5	13:23:1006059	10461	Собственность не разграничена	Земли населенных пунктов	Для размещения объектов трубопроводного транспорта
6	13:23:1006059	352	Собственность не разграничена	Земли населенных пунктов	Для размещения объектов трубопроводного транспорта

Условные обозначения:

	Границы: - граница проектируемой территории
	- красные линии
	- граница земельных участков предназначенных для размещения объектов капитального строительства федерального значения
	- граница земельных участков, под временное занятие полосой отвода водопровода
	- граница земельных участков отдаваемых в постоянное пользование
	- граница территориальной зоны - охранной зоны водовода
	- граница земельных участков зарегистрированных в государственном кадастре недвижимости
	- граница кадастрового квартала
Существующие территории:	
	- улично-дорожная сеть
	- территория земельных участков зарегистрированных в государственном кадастре недвижимости
Проектируемые объекты:	
	- ось проектируемого водовода
Проектируемые территории:	
	- территории земельных участков под временное занятие полосой отвода водопровода, в отношении которых осуществлен государственный кадастровый учет
	- территории земельных участков, под временное занятие полосой отвода водопровода, из земель государственная собственность на которые не разграничена
	- территория земельных участков, отдаваемых в постоянное пользование
	- территория охранной зоны водовода
	- угловые точки формируемых земельных участков
	- кадастровый номер земельного участка
	- номер кадастрового квартала

27/2014/ОПР-ПМ				ГП	
Изм.	Колуч	Лист	№ док	Подпись	Дата
ГАП	Ланкина Ю.А.				
Н. контр	Ланкина Ю.А.				
Инженер	Астахов М.А.				
Документация по планировке территории, предназначенной для размещения объектов «Газификация и реконструкция водопровода в Саранске 2-ой очереди: контекст для обеспечения водоснабжения объектов капитального строительства (стадион «Юбилейный», аэропорт, железнодорожный вокзал)»					
Проект межевания территории		Том 1	стадия	лист	листо
Водовод от ВНС 3-го подъема Пензянского водозавода до ВНС №2 (ул. Б.Хмельницкого)		РП	ПМ-1-1		23
Чертеж границ земельных участков предназначенных для размещения объектов капитального строительства федерального значения, чертеж красных линий, утвержденных в составе проекта планировки территории				ООО "Региональный научно-исследовательский информационный центр"	
М 1:1 000					