

Характеристика земельных участков, под временное занятие полосой отвода водопровода, из земель государственная собственность которых не разграничена


№ п/п	Номер кадастрового квартала	Площадь участка, кв.м.	Вид права	Категория земель	Вид разрешенного использования
39	13:23:0903125	2093	Собственность не разграничена	Земли населенных пунктов	Для размещения объектов трубопроводного транспорта
41	13:23:0903163	7	Собственность не разграничена	Земли населенных пунктов	Для размещения объектов трубопроводного транспорта
42	13:23:0903163	207	Собственность не разграничена	Земли населенных пунктов	Для размещения объектов трубопроводного транспорта
43	13:23:0903126	1740	Собственность не разграничена	Земли населенных пунктов	Для размещения объектов трубопроводного транспорта
44	13:23:0902149	79	Собственность не разграничена	Земли населенных пунктов	Для размещения объектов трубопроводного транспорта
45	13:23:0902149	223	Собственность не разграничена	Земли населенных пунктов	Для размещения объектов трубопроводного транспорта

Характеристика земельных участков, отведенных в постоянное пользование

№ п/п	Площадь, кв.м.	Наименование	Номер кадастрового квартала, в котором формируется земельный участок
кп-1	100	Земельный участок для размещения камеры подключения	13:23:0902149
кп-2	100	Земельный участок для размещения камеры подключения	13:23:0902149
кп-3	100	Земельный участок для размещения камеры подключения	13:23:0902149


Характеристика земельных участков, под временное занятие полосой отвода водопровода, в отношении которых осуществлен государственный кадастровый учет

№ п/п	Кадастровый номер (исходного участка)	Вид права	Правообладатель	Местоположение (адрес) участка	Площадь исходного участка, м²	Категория земель	Вид разрешенного использования	Площадь временного занятия, кв.м.
60	13:23:0903125:39	Собственность	Г.о. Саранск	Республика Мордовия, г. Саранск, ул. Лесная	4542	Земли населенных пунктов	Для размещения улиц и дорог	3935
61	13:23:0903125:39	Собственность	Г.о. Саранск	Республика Мордовия, г. Саранск, ул. Лесная	4542	Земли населенных пунктов	Для размещения улиц и дорог	22
62	13:23:0903125:37	Общая долевая собственность	Собственники помещений многоквартирного жилого дома	Республика Мордовия, г. Саранск, ул. Лесная, дом 9	10300	Земли населенных пунктов	Для размещения многоквартирного дома	472
63	13:23:0903125:42	Собственность	Г.о. Саранск	Республика Мордовия, г. Саранск, ул. Гагарина	3154	Земли населенных пунктов	Для размещения улиц и дорог	1022
64	13:23:0903125:12			Республика Мордовия, г. Саранск, ул. Гагарина	63	Земли населенных пунктов	Для эксплуатации временного торгового павильона из легких металлических конструкций	63
65	13:23:0903163:127	Собственность	Г.о. Саранск	Республика Мордовия, г. Саранск, ул. Лесная, д. 9, 67	372	Земли населенных пунктов	Для размещения улиц и дорог	226
66	13:23:0903163:39	Постоянное (бессрочное) пользование	МОУ «Средняя общеобразовательная школа с углубленным изучением отдельных предметов № 18»	Республика Мордовия, г. Саранск, ул. Гагарина, дом 13	15690	Земли населенных пунктов	Для эксплуатации здания школы	3319
67	13:23:0903163:131	Собственность	Г.о. Саранск	Республика Мордовия, г. Саранск, ул. Гагарина	7478	Земли населенных пунктов	Для размещения улиц и дорог	1003
68	13:23:0903163:125	Общая долевая собственность	Собственники помещений многоквартирного жилого дома	Республика Мордовия, г. Саранск, ул. Гагарина, дом 15	594	Земли населенных пунктов	Для размещения многоквартирного дома	14
69	13:23:0903126:93	Собственность	Г.о. Саранск	Республика Мордовия, г. Саранск, ул. Гагарина	1870	Земли населенных пунктов	Для размещения улиц и дорог	21
70	13:23:0903126:93	Собственность	Г.о. Саранск	Республика Мордовия, г. Саранск, ул. Гагарина	1870	Земли населенных пунктов	Для размещения улиц и дорог	110
71	13:23:0903126:88	Общая долевая собственность	Собственники помещений многоквартирного жилого дома	Республика Мордовия, г. Саранск, ул. Гагарина, дом 16	832	Земли населенных пунктов	Для размещения многоквартирного дома	234
72	13:23:0903126:1	Собственность	Республика Мордовия	Республика Мордовия, г. Саранск, ул. Титова, дом 28	25 862	Земли населенных пунктов	Для эксплуатации лечебного корпуса	1096
73	13:23:0903126:87	Общая долевая собственность	Собственники помещений многоквартирного жилого дома	Республика Мордовия, г. Саранск, ул. Титова, дом 26	2925	Земли населенных пунктов	Для размещения многоквартирного дома	449
74	13:23:0903126:96	Собственность	Г.о. Саранск	Республика Мордовия, г. Саранск, ул. Титова	2499	Земли населенных пунктов	Для размещения улиц и дорог	37
75	13:23:0903126:96	Собственность	Г.о. Саранск	Республика Мордовия, г. Саранск, ул. Титова	2499	Земли населенных пунктов	Для размещения улиц и дорог	426
76	13:23:0903126:94	Собственность	Г.о. Саранск	Республика Мордовия, г. Саранск, проезд Исторический	2825	Земли населенных пунктов	Для размещения улиц и дорог	2733
77	13:23:0903126:89	Общая долевая собственность	Вылкова Н.И. Торчинова Л.С.	Республика Мордовия, г. Саранск, ул. Гагарина, дом 30	594	Земли населенных пунктов	Для размещения дома индивидуальной жилой застройки	16
78	13:23:0903126:2	Аренда	Сушок Н.М.	Республика Мордовия, г. Саранск, ул. Полежаева (в районе жилого дома №76)	24	Земли населенных пунктов	Для размещения бокса гаража	24
79	13:23:0903170:9	Общая долевая собственность	Собственники помещений многоквартирного жилого дома	Республика Мордовия, г. Саранск, ул. Гагарина, дом 30 а	1721	Земли населенных пунктов	Для размещения многоквартирного дома	319
80	13:23:0903170:58	Собственность	Г.о. Саранск	Республика Мордовия, г. Саранск, проезд Исторический	790	Земли населенных пунктов	Для размещения улиц и дорог	283
81	13:23:0903170:58	Собственность	Г.о. Саранск	Республика Мордовия, г. Саранск, проезд Исторический	790	Земли населенных пунктов	Для размещения улиц и дорог	38
82	13:23:0903170:55	Собственность	Г.о. Саранск	Республика Мордовия, г. Саранск, ул. Гагарина	1571	Земли населенных пунктов	Для размещения улиц и дорог	88
83	13:23:0902148:35	Собственность	Г.о. Саранск	Республика Мордовия, г. Саранск, ул. Титова	2435	Земли населенных пунктов	Для размещения улиц и дорог	157
84	13:23:0902149:24	Собственность	Г.о. Саранск	Республика Мордовия, г. Саранск, ул. Титова	3531	Земли населенных пунктов	Для размещения улиц и дорог	2585
85	13:23:0902149:23	Собственность	Г.о. Саранск	Республика Мордовия, г. Саранск, ул. Б.Хмельницкого	4580	Земли населенных пунктов	Для размещения улиц и дорог	40
86	13:23:0902149:1	Аренда	МП «Саранское водопроводно-канализационное хозяйство»	Республика Мордовия, г. Саранск, ул. Б.Хмельницкого	31480	Земли населенных пунктов	Для эксплуатации водопроводной насосной станции	5068

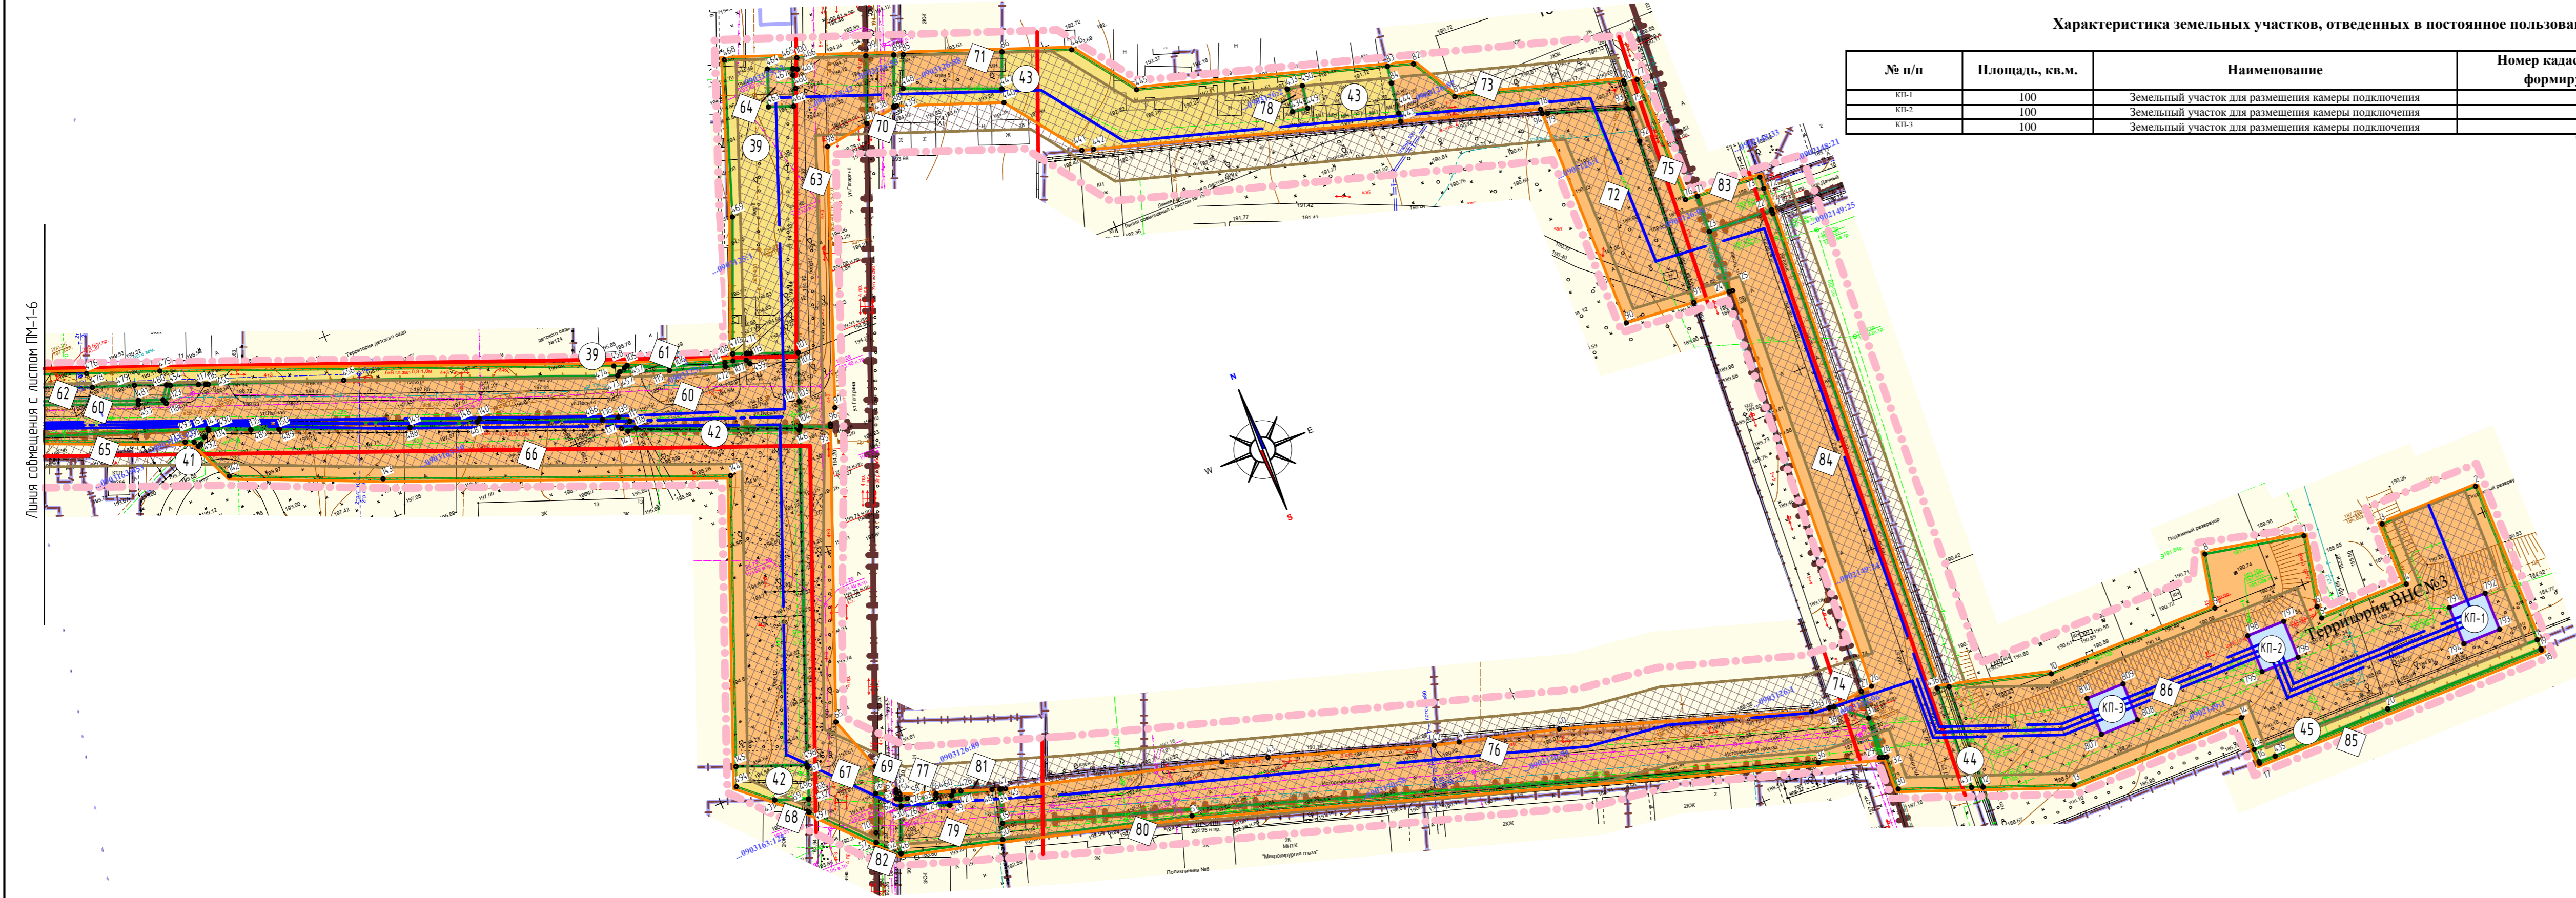

Условные обозначения:

- Границы:**
- - граница проектируемой территории
 - - красные линии
 - - граница земельных участков предназначенных для размещения объектов капитального строительства федерального значения
 - - граница земельных участков, под временное занятие полосой отвода водопровода
 - - граница земельных участков отводимых в постоянное пользование
 - - граница территориальной зоны - охранный зоны водовода
 - - граница земельных участков зарегистрированных в государственном кадастре недвижимости
 - - граница кадастрового квартала
- Существующие территории:**
- улично-дорожная сеть
 - территория земельных участков зарегистрированных в государственном кадастре недвижимости
- Проектируемые объекты:**
- - ось проектируемого водовода
- Проектируемые территории:**
- 4 - территория земельных участков под временное занятие полосой отвода водопровода, в отношении которых осуществлен государственный кадастровый учет
 - 6 - территория земельных участков, под временное занятие полосой отвода водопровода, из земель государственная собственность на которые не разграничена
 - (п.1) - территория земельных участков, отводимых в постоянное пользование
 - X - территория охранной зоны водовода
 - - узловые точки формируемых земельных участков
 - ...3057:33 - кадастровый номер земельного участка
 - ...3:1003057 - номер кадастрового квартала

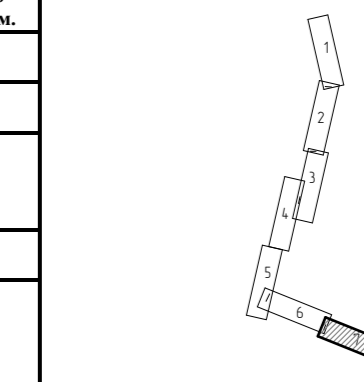

Линия сообщения с листом ПМ-1-6

27/2014/ОПР-ПМ				ГП	
Изм.	Колуч	Лист	№ док	Подпись	Дата
ГАП	Ланкина Ю.А.				
Н. контр	Ланкина Ю.А.				
Инженер	Астахов М.А.				
Документация по планировке территории, предназначенной для размещения объектов газификации и реконструкция водопровода в Саранске 2-ой очереди комплекса для обеспечения водоснабжения объектов жилищно-коммунального назначения на территории 2018 года (этап «Эксплуатация, асфальт, железобетонный бокс»)					
Проект межевания территории ТОМ 1 Водовод от ВНС 3-го подъема Пензятского водозавода до ВНС №2 (ул. Б.Хмельницкого)			стадия РП	лист ПМ-1-7	листов 23
Чертеж границ земельных участков предназначенных для размещения объектов капитального строительства федерального значения, чертёж красных линий, утвержденных в составе проекта планировки территории М 1:1 000					
ООО "Региональный научно-исследовательский информационный центр"					