
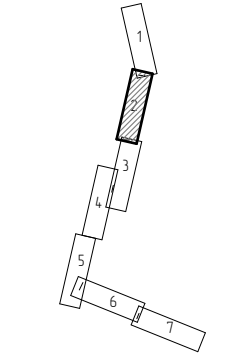


Линия соприкосновения с листом ПП-3-1

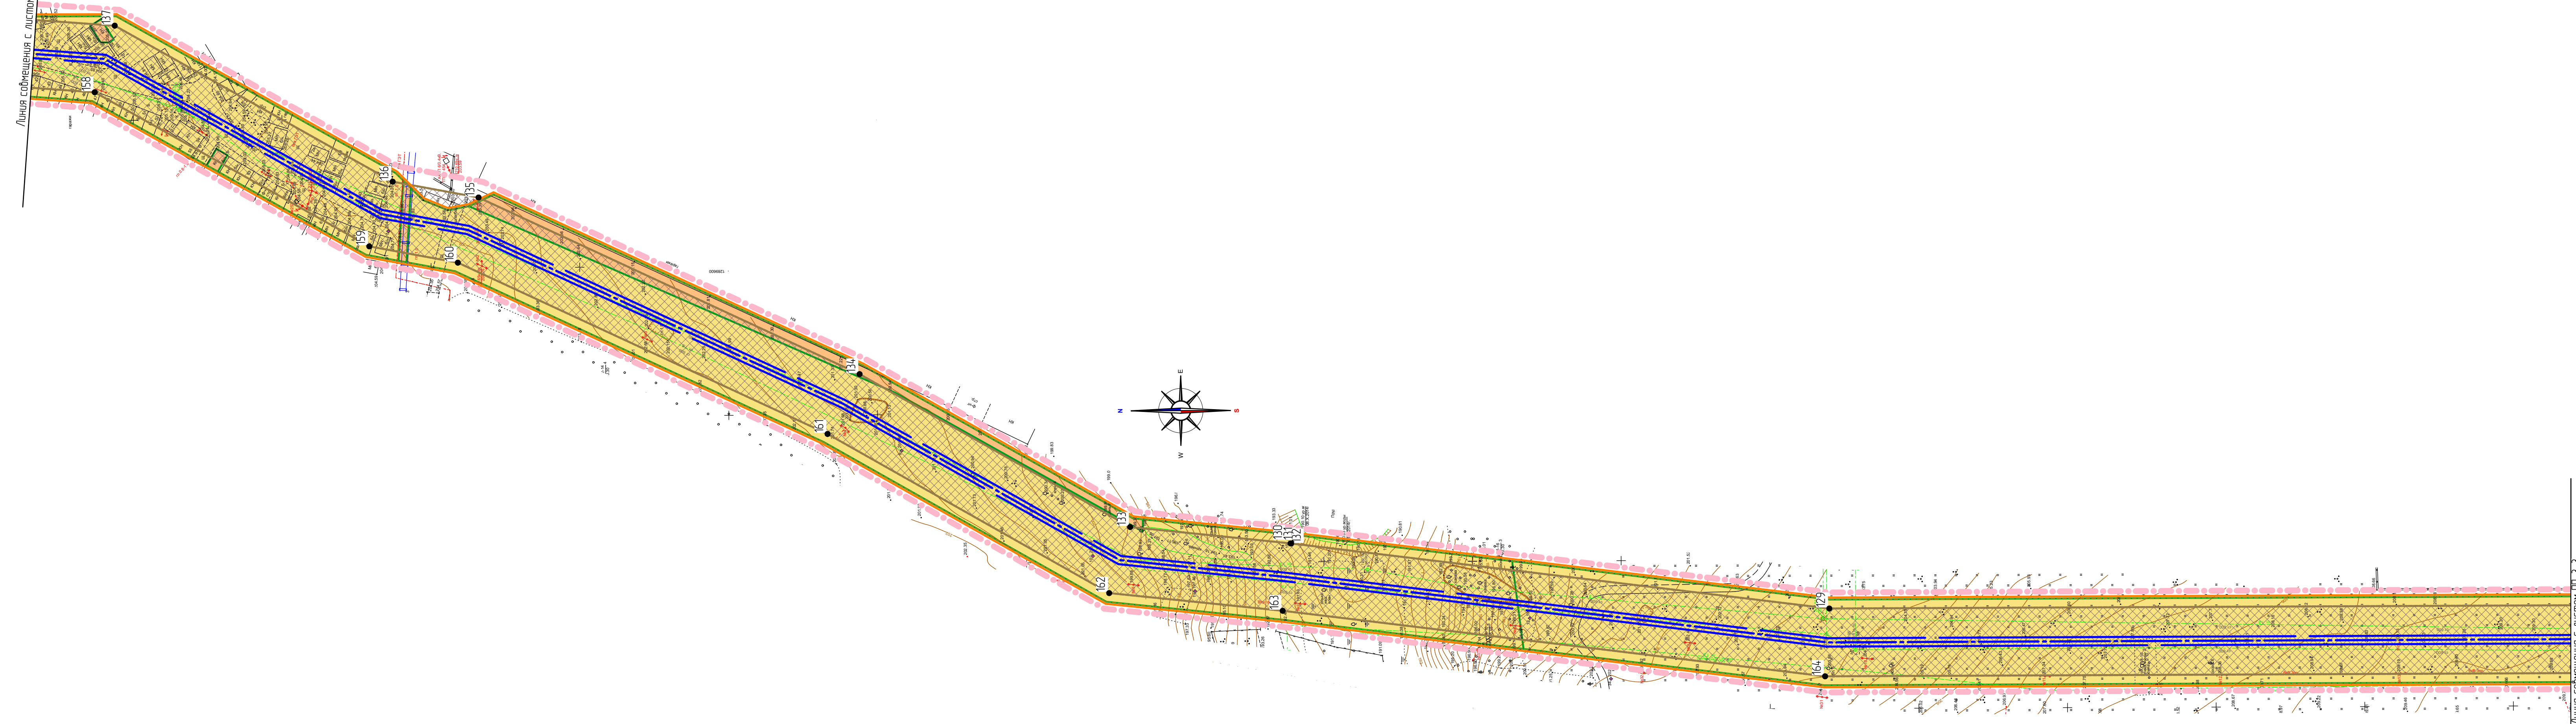

Условные обозначения:	
Границы:	
	- граница проектируемой территории
	- красные линии
	- граница земельных участков предназначенных для размещения объектов капитального строительства федерального значения
	- граница земельных участков, под временное занятие полосой отвода водопровода
	- граница земельных участков отводимых в постоянное пользование
	- граница территориальной зоны - охранной зоны водопровода
Существующие территории:	
	- улочно-дорожная сеть
Проектируемые объекты:	
	- проектируемый водопровод
Проектируемые территории:	
	- территория земельных участков под временное занятие полосой отвода водопровода, в отношении которых осуществлен государственный кадастровый учет
	- территории земельных участков, под временное занятие полосой отвода водопровода, из земель государственная собственность на которые не разграничена
	- территория земельных участков, отводимых в постоянное пользование
	- территория охранной зоны водопровода
	-поворотная точка границы охранной зоны водопровода

Линия соприкосновения с листом ПП-3-3

27/2014/ОПР-ПП				ГП	
Изм.	Колуч	Лист	№ док	Подпись	Дата
ГАП	Ланкина Ю.А.				
Н. контр	Ланкина Ю.А.				
Инженер	Астахов М.А.				
Документация по планировке территории, предназначенной для размещения объектов «Расширение и реконструкция водопровода в Саратове 2-ой очереди» комплекс для обеспечения водоснабжения объектов Чемпионата мира по футболу 2018 года (стадион «Волгарь», аэропорт, железнодорожный вокзал)					
Проект планировки территории ТОМ 1 водопровод от ВНС 3-го подъема Пензятского водозавода до ВНС №2 (ул. Б.Хмельницкого)				стадия	лист
				РП	ПП-3-2
					23
Чертеж планировки территории, чертеж границ зон планируемого размещения объектов федерального значения М 1:1.000				ООО "Региональный научно-исследовательский информационный центр"	