



**Общество с ограниченной ответственностью**  
**Региональный научно-исследовательский информационный центр**

---

Свидетельство о допуске к определенному виду или видам работ, которые оказывают влияние на безопасность объектов капитального строительства  
СРО-П-081-1326186923-00140-6 от 18.12.2013г.

**Заказчик: ООО Институт «Проектмостореконструкция»,**

**Место строительства: г. Саранск**

**ПРОЕКТ МЕЖЕВАНИЯ ТЕРРИТОРИИ ЛИНЕЙНОГО ОБЪЕКТА  
«Строительство транспортной развязки на пересечении ул. Красная и  
Севастопольская г.Саранск, обеспечивающей подъезд к аэропорту»**

Шифр: 25/2014

**Саранск 2014**



Свидетельство о допуске к определенному виду или видам работ, которые оказывают влияние на безопасность объектов капитального строительства  
СРО-П-081-1326186923-00140-6 от 18.12.2013г.

Заказчик: ООО Институт «Проектмостореконструкция»,

Место строительства: г. Саранск

**ПРОЕКТ МЕЖЕВАНИЯ ТЕРРИТОРИИ ЛИНЕЙНОГО ОБЪЕКТА**  
**«Строительство транспортной развязки на пересечении ул. Красная и**  
**Севастопольская г.Саранск, обеспечивающей подъезд к аэропорту»**

Шифр: 25/2014

Директор

И.А. Митрошин

Главный инженер проекта

А.М. Моисенков

Главный архитектор проекта

Ю.А. Ланкина

**Саранск 2014**

Документация по проекту межевания территории линейного объекта выполнена на основании документов территориального планирования, правил землепользования и застройки в соответствии с требованиями технических регламентов, нормативов градостроительного проектирования, градостроительных регламентов с учетом границ территорий объектов культурного наследия, включенных в единый государственный реестр объектов культурного наследия (памятников истории и культуры) народов российской федерации, границ территорий вновь выявленных объектов культурного наследия, границ зон с особыми условиями использования территорий

Главный инженер проекта

А.М. Моисеенков

Главный архитектор проекта

Ю.А. Ланкина

Свидетельство о допуске к определенному виду или видам работ, которые оказывают влияние на безопасность объектов капитального строительства СРО-П-081-1326186923-00140-6 от 18.12.2013г.

## ОГЛАВЛЕНИЕ

ОБЩАЯ ЧАСТЬ	5
РАЗДЕЛ 1. ПРОЕКТ МЕЖЕВАНИЯ ТЕРРИТОРИИ	6
1.1. Общие сведения	6
1.2. Анализ существующего положения	7
1.3. Проектное предложение по использованию территории	8
<b>Приложения</b>	<b>10</b>
Приложение 1. Характеристика земельных участков изымаемых при строительстве линейного объекта	
Приложение 2. Каталог координат формируемых земельных участков	

## ОБЩАЯ ЧАСТЬ

### Состав авторского коллектива и ответственных разработчиков проекта

Главный инженер проекта	А.М. Моисеенков
Главный архитектор проекта	Ю.А. Ланкина

### Состав проекта планировки

#### РАЗДЕЛ 1. Проект межевания территории

1. Текстовые материалы
2. Графические материалы:

№№ п/п	Наименование	Лист	Масштаб
1	2	3	4
1.	Схема существующего использования проектируемой территории	ПМ - 1	1: 5000
2.	Проект межевания территории (основной чертеж)	ПМ- 2	1: 1000
3.	Схема границ зон с особыми условиями использования территории	ПМ- 3	1: 1000

## РАЗДЕЛ 1. ПРОЕКТ МЕЖЕВАНИЯ ТЕРРИТОРИИ

### 1.1. Общие сведения

Проект межевания территории линейного объекта «Строительство транспортной развязки на пересечении ул. Красная и Севастопольская г.Саранск, обеспечивающей подъезд к аэропорту» разработан на основании договора подряда согласно требованиям законодательных актов и рекомендаций следующих нормативных документов:

- Градостроительного кодекса РФ от 29.12.2004 г. № 190-ФЗ;
- Земельного кодекса РФ от 25.10.2001 г. № 136-ФЗ;
- СНиП 11-04-2003 «Инструкция о порядке разработки, согласования, экспертизы и утверждения градостроительной документации»;
- СП 42.13330.2011. Свод правил. Градостроительство. Планировка и застройка городских и сельских поселений. Актуализированная редакция СНиП 2.07.01-89\*;
- Генерального плана городского округа Саранск, утвержденного решением Совета депутатов г.о.Саранск от 23.04.2014 г. № 333;
- решением городского Совета депутатов Калининграда от 22.02.2005 г. № 69;
- Местных нормативов градостроительного проектирования г.о. Саранск, 2008.
- Правил землепользования и застройки г. Саранска, р.п. Николаевка и Ялга как части г.о. Саранск, 2009 (с изм. от 21.07.2010г. № 582 и от 30.08.2013г.)

Исходные данные для проектирования предоставлены Заказчиком.

Основанием для разработки проекта планировки являются:

- Техническое задание;
- Договор подряда на выполнение работ по разработке градостроительной документации № 25 от 18.09.2014 г.

Проект межевания территории выполнен с учетом генерального плана г.Саранск, на топографической основе в масштабе 1 : 500.

Проект межевания территории выполнен в целях установления границ земельных участков существующих зданий, сооружений, в том числе линейных

объектов, земельных участков общего пользования, земельных участков, которые могут быть сформированы на неиспользуемых территориях из состава неразделенных городских земель, с указанием установленных ограничений и обременении использования всех перечисленных видов участков, а также в целях обоснования необходимых условий предоставления земельных участков, в том числе установления зон действия публичных сервитутов, иных обременении, установления условий неделимости земельного участка.

## **1.2. Анализ существующего положения**

Проектируемая территория линейного объекта «Строительство транспортной развязки на пересечении ул. Красная и Севастопольская г.Саранск, обеспечивающей подъезд к аэропорту» расположена в юго-восточной части г.о Саранск, в Октябрьском районе на пересечении существующих магистральных улиц городского значения ул.А.Невского, ул. Севастопольская и ул.Красная.

В границы, рассматриваемые проектом планировки, входит территория в пределах полосы отвода проектируемой транспортной развязки. Площадь территории в границах проекта планировки составляет 10,17 га.

Территория межевания расположена на территории кадастровых кварталов: 13:23:1109211; 13:23:1110301; 13:23:1110302; 13:23:1110303.

В настоящее время на проектируемой территории находится существующая транспортная развязка, которая не обеспечивает необходимую пропускную способность для необходимого количества автотранспорта в период проведения чемпионата мира.

На своём протяжении территория проектируемой транспортной развязки граничит территориями малоэтажной жилой застройки, территорией перспективной комплексной застройки и территорией перспективной общественно-деловой застройки.

В границы разработки проекта межевания попадают земельные участки, зарегистрированные в государственном кадастре недвижимости. Сведения о

ранее образованных земельных участках отражены на чертеже «Проект межевания территории (основной чертеж)» и в выписках из ГКН в электронном виде (CD диск).

В границах проектируемой территории отсутствуют зоны залегания полезных ископаемых, а также объекты культурного наследия - памятники истории и культуры.

Проектом планировки на данной территории в качестве зон с особыми условиями использования определены охранные зоны инженерных коммуникаций.

### **1.3. Проектное предложение по использованию территории**

Проект межевания выполнен в соответствии и на базе разработанного проекта планировки территории линейного объекта «Строительство транспортной развязки на пересечении ул. Красная и Севастопольская г.Саранск, обеспечивающей подъезд к аэропорту»

Проектом межевания на проектируемой территории выделены границы земельных участков, предназначенных для размещения объектов капитального строительства федерального значения.

Земельные участки, предназначенные для размещения объектов капитального строительства регионального и местного значения в зоне разработки проекта межевания отсутствуют.

Формируемые земельные участки, планируемые для предоставления физическим и юридическим лицам для строительства, в зоне разработки проекта межевания отсутствуют.

На проектируемой территории не выделены зоны действия публичных сервитутов.

Проектом межевания определены площади и границы земельных участков для строительства транспортной развязки. Выявлены обременения в границах ранее сформированных и зарегистрированных земельных участков и формируемых земельных участков. Общие данные по земельным участкам, в



границах территории межевания отображены в составе графических материалов на чертеже «Схема проекта межевания территории».

Для строительства транспортной развязки проектом межевания предполагается выделение земельных участков во временное пользование на период строительства линейного объекта и в постоянное пользование на период эксплуатации.

При формировании земельных участков для размещения линейного объекта требуется изъятие частей земельных участков. Характеристика земельных участков изымаемых при строительстве линейного объекта приведена в приложении 1.

Площадь отвода земельного участка, предназначенного для размещения проектируемой транспортной развязки, представлена в таблице 1. Общая площадь земельных участков, отводимая во временное пользование (на период строительства) и рекомендуемая в постоянное пользование (на период эксплуатации) представлена в таблице 1.

Таблица 1. - Характеристики формируемых земельных участков

<b>№ по проекту межевания территории</b>	<b>Наименование объекта</b>	<b>Почтовый адрес</b>	<b>Площадь земельного участка, кв.м.</b>
<b>1</b>	<b>2</b>	<b>3</b>	<b>4</b>
1	Земельный участок для размещения линейного объекта автодороги (постоянный отвод)	РМ, г.о.Саранск, в районе р.п. Луховка	43685
2	Земельный участок для размещения линейного объекта автодороги (временный отвод)	РМ, г.о.Саранск, в районе р.п. Луховка	7148
		<b>ИТОГО</b>	<b>50833</b>

Сведения о существующих, вновь образуемых земельных участках и частях земельных участков отражены на чертеже «Проект межевания территории (основной чертеж)».

## ПРИЛОЖЕНИЯ

**ПРИЛОЖЕНИЕ 1**

**ХАРАКТЕРИСТИКА ЗЕМЕЛЬНЫХ УЧАСТКОВ ИЗЫМАЕМЫХ ПРИ СТРОИТЕЛЬСТВЕ ЛИНЕЙНОГО ОБЪЕКТА**

<b>Землепользователи</b>	<b>Кадастровый номер участка</b>	<b>ФИО правообладателя или его представителей, реквизиты документа, удостоверяющего личность</b>	<b>Существующий отвод (м2)</b>	<b>Дополнительно изымаемые площади пост. отвода под автодорогу (м2)</b>	<b>Дополнительно изымаемые площади врем. отвода под автодорогу (м2)</b>
Земли администрации г.о. Саранск	-	-	-	4156	556
г.Саранск, на территории, ограниченной автодорогой Саранск-Кочкурово и р. Инсар (в районе р.п. Луховка) Земельный участок для ведения сельского хозяйства	13:23:1110301:169	Собственность № 13-13-01/171/2013-339 от 13.08.2013 Городской округ Саранск	898517	7311	1434
г.Саранск, на территории, ограниченной автодорогой Саранск-Кочкурово и р. Инсар (в районе р.п. Луховка) Земельный участок для ведения сельского хозяйства	13:23:1110301:166	Собственность № 13-13-01/171/2013-335 от 13.08.2013 Городской округ Саранск	122	122	-
г. Саранск, между ул. Волгоградская и автомобильной дорогой на с. Кочкурово (в районе реки Тавла) Земельный участок для комплексной застройки многоэтажными жилыми домами	13:23:1109211:663	-	47586	1137	-
г. Саранск, между ул. Волгоградская и автомобильной дорогой на с. Кочкурово (в районе реки Тавла) Земельный участок для комплексной застройки многоэтажными жилыми домами	13:23:1109211:994	-	71200	28061	-
г. Саранск, между ул. Волгоградская и автомобильной дорогой на с. Кочкурово (в районе реки Тавла) Земельный участок для комплексной застройки многоэтажными жилыми домами	13:23:1109211:991	-	44485	112	-
г. Саранск, между ул. Волгоградская и автомобильной дорогой на с. Кочкурово (в районе реки Тавла) Земельный участок для комплексной застройки многоэтажными жилыми домами	13:23:1109211:993	-	50218	58	-
г. Саранск, между ул. Волгоградская и автомобильной дорогой на с. Кочкурово (в районе реки Тавла) Земельный участок для комплексной застройки многоэтажными жилыми домами	13:23:1109211:347	Аренда с 02.11.2007 на 8 лет № 13-13-01/284/2007-252 от 18.12.2013 ОАО "Мордовская ипотечная корпорация"	5565	-	4624
г. Саранск, между ул. Волгоградская и автомобильной дорогой на с. Кочкурово (в районе реки Тавла) Земельный участок для комплексной застройки многоэтажными жилыми домами	13:23:1109211:669	Аренда с 02.11.2007 на 8 лет № 13-13-01/284/2007-252 от 09.07.2013 ОАО "Мордовская ипотечная корпорация"	1982	732	534

р.п. Луховка Земельный участок для эксплуатации индивидуального жилого дома ул. Красная, д. 4	13:23:1110302:3	Собственность № 13-13-01/261/2011-366 от 12.09.2011 Гришина З.К.	943	391	-
р.п. Луховка Земельный участок для ведения личного подсобного хозяйства ул. Красная, д. 6 кв.2	13:23:1110302:10	Собственность № 13-13-01/045/2010-325 от 09.03.2010 Ребров Г.Д.	650	94	-
р.п. Луховка Земельный участок для эксплуатации жилого дома ул. Красная, д. 6	13:23:1110302:9	Долевая собственность №13-23-02/070/2005-165 от 14.05.2005 Заварцева Ю.К. 1/2 Заварцев Г.А. 1/2	650	226	-
р.п. Луховка Земельный участок для ведения личного подсобного хозяйства ул. Красная, д. 10	13:23:1110302:23	Долевая собственность 1/2 № 13-13-01/029/2008-361 от 23.04.2008 Найденова Е.В. Долевая собственность 1/2 № 13-13-01/029/2008-362 от 23.04.2008 Романовская О.В.	780	122	-
р.п. Луховка Земельный участок для ведения личного подсобного хозяйства ул. Красная, д. 10	13:23:1110302:5	Собственность № 13-13-01/374/2011-388 от 01.02.2012 Азоркина Н.В.	880	133	-
р.п. Луховка Земельный участок для ведения личного подсобного хозяйства ул. Красная, д. 14	13:23:1110302:14	Собственность № 13-13-01/116/2009-449 от 16.06.2009 Разгильдеев В.П.	937	209	-
р.п. Луховка Земельный участок для ведения личного подсобного хозяйства ул. Красная, д. 20	13:23:1110302:16	Собственность № 13-13-01/139/2009-288 от 09.06.2009 Медведчиков О.С.	1500	64	-
р.п. Луховка Земельный участок для ведения личного подсобного хозяйства ул. Красная, д. 22	13:23:1110302:17	Собственность № 13-13-01/088/2009-424 от 07.05.2009 Красноглазов В.А.	2074	249	-
р.п. Луховка Земельный участок для ведения личного подсобного хозяйства ул. Красная, д. 24	13:23:1110302:18	Собственность № 13-13-01/236/2012-053 от 10.08.2012 Волкова Н.С.	1900	245	-
р.п. Луховка Земельный участок для ведения личного подсобного хозяйства ул. Красная, д. 25	13:23:1110303:32	Собственность № 13-13-01/135/2011-279 от 05.05.2011 Завьялова Ю.В.	600	20	-
р.п. Луховка Земельный участок для ведения личного подсобного хозяйства ул. Красная, д. 27	13:23:1110303:30	Собственность № 13-13-01/125/2012-330 от 29.05.2012 Рузманова С.Г.	1051	-	-
р.п. Луховка Земельный участок для ведения личного подсобного хозяйства ул. Красная, д. 23	13:23:1110303:66	Собственность № 13-13-01/131/2008-058 от 12.05.2008 Самсонкин В.И.	1061	42	-

р.п. Луховка Земельный участок для ведения личного подсобного хозяйства ул. Красная, д. 21	13:23:1110303:35	Долевая собственность 3/5 № 13-13-01/074/2008-261 от 26.03.2008 Ларина Р.В. Долевая собственность 2/5 № 13-13-01/261/2011-209 от 31.08.2011 Ларина П.М.	1401	-	-
р.п. Луховка Земельный участок для ведения личного подсобного хозяйства ул. Красная, д. 19	13:23:1110303:63	Долевая собственность 7/15 № 13-13-01/183/2005-042 от 12.10.2005 Лаврентьева Р.И. Долевая собственность № 13-13-01/161/2012-457 от 24.07.2012 Агафонова Ю.Н. 8/30 Агафонова С.В. 8/30	1500	-	-
р.п. Луховка Земельный участок для ведения личного подсобного хозяйства ул. Красная, д. 17	13:23:1110303:38	Долевая собственность 2/3 № 13-13-01/160/2013-631 от 29.10.2013 Ярославцева Н.П. Долевая собственность 1/6 № 13-13-01/268/2013-350 от 27.12.2013 Кунёва Е.В.	1800	-	-
р.п. Луховка Земельный участок для ведения личного подсобного хозяйства ул. Красная, д. 15	13:23:1110303:39	Собственность № 13-13-01/104/2014-449 от 16.05.2014 Фролова Г.В.	1805	152	-
р.п. Луховка Земельный участок для ведения личного подсобного хозяйства ул. Красная, д. 13	13:23:1110303:9	Собственность № 13-1/23-46/2004-51 от 03.03.2004 Колушева Е.Б.	1000	13	-
р.п. Луховка Земельный участок для эксплуатации жилого дома ул. Красная, д. 13	13:23:1110303:13	Долевая собственность 36/100 № 13-23-02/082/2005-289 от 01.06.2005 Толокевич Т.А., Рубцова М.И. Долевая собственность 21/125 № 13-13-01/187/2010-007 от 13.05.2010 Соловьева Н.А. Долевая собственность 7/125 № 13-13-01/187/2010-008 от 13.05.2010 Соловьев М.А. Долевая собственность 7/125 № 13-13-01/187/2010-009 от 13.05.2010 Соловьев К.А.	1530	36	-
р.п. Луховка Земельный участок для эксплуатации жилого дома ул. Красная, д. 11	13:23:1110303:3	Собственность № 13-13-01/072/2009-101 от 10.03.2009 Пронина С.В.	1462	-	-
р.п. Луховка Земельный участок для эксплуатации жилого дома ул. Красная, д. 9/1	13:23:1110303:42	Собственность № 13-13-01/222/2009-170 от 17.08.2009 Самойлов Г.С.	1300	-	-

р.п. Луховка Земельный участок для эксплуатации жилого дома ул. Красная, д. 9/2	13:23:1110303:67	Долевая собственность 1/3 № 13-13-01/303/2012-265 от 12.10.2012 Самойлова У.Г. Долевая собственность 2/3 № 13-13-01/303/2012-265 от 12.10.2012 Самойлов О.Г.	300	-	-
р.п. Луховка Земельный участок для эксплуатации жилого дома ул. Красная, д. 7	13:23:1110303:43	Собственность № 13-13-01/269/2010-293 от 23.07.2010 Клюева Н.И.	1529	-	-
р.п. Луховка Земельный участок для эксплуатации жилого дома ул. Красная, д. 5	13:23:1110303:44	Собственность № 13-13-01/001/2009-434 от 11.03.2009 Дырина Л.В.	1630	-	-
р.п. Луховка Земельный участок для эксплуатации жилого дома ул. Красная, д. 3/1	13:23:1110303:45	Собственность № 13-13-01/181/2012-399 от 23.07.2012 Разгильдеев А.Я.	800	-	-
р.п. Луховка Земельный участок для эксплуатации жилого дома ул. Красная, д. 3/2	13:23:1110302:27	Собственность № 13-13-01/113/2014-210 от 24.05.2014 Рыжова С.А.	400	-	-
р.п. Луховка Земельный участок для эксплуатации жилого дома ул. Красная, д. 3/2	13:23:1110302:38	Собственность № 13-13-01/223/2012-208 от 13.08.2012 Кириянов В.В.	400	-	-
р.п. Луховка Земельный участок ул. Красная, д. 1, кв. 1	13:23:1110303:65	Собственность № 13-13-01/225/2012-254 от 23.07.2012 Республика Мордовия	1000	-	-
<b>ИТОГО:</b>	-	-	-	<b>43685</b>	<b>7148</b>

**ПРИЛОЖЕНИЕ 2****Каталог координат формируемых земельных участков**

<b>Номер поворотной точки границы земельного участка</b>	<b>Координаты поворотных точек</b>	
	<b>X</b>	<b>X</b>
1	391304.86	1293857.09
2	391299.04	1293852.79
3	391255.45	1293815.72
4	391130.30	1293707.73
5	391114.19	1293701.68
6	391105.54	1293699.57
7	391111.28	1293673.43
8	391055.95	1293627.42
9	391054.52	1293625.76
10	391046.72	1293623.86
11	391046.35	1293623.68
12	391038.77	1293625.51
13	391034.76	1293625.39
14	391034.85	1293628.62
15	391030.38	1293628.75
16	391027.19	1293625.17
17	391027.07	1293624.15
18	391020.23	1293623.79
19	391014.42	1293625.57
20	391007.69	1293629.31
21	390990.84	1293645.44
22	390986.26	1293649.84
23	390973.85	1293668.72
24	390970.34	1293672.66
25	390966.68	1293676.73
26	390956.02	1293687.20
27	390948.59	1293694.12
28	390942.93	1293699.11
29	390929.20	1293711.36
30	390925.28	1293707.25
31	390910.36	1293719.87
32	390914.19	1293724.55
33	390905.12	1293732.14
34	390904.34	1293732.65
35	390891.48	1293741.15
36	390889.68	1293739.14
37	390884.85	1293742.87
38	390882.47	1293740.02
39	390877.29	1293744.56
40	390875.74	1293747.99
41	390864.59	1293758.19

42	390868.58	1293763.01
43	390859.57	1293772.47
44	390856.19	1293768.78
45	390851.45	1293773.18
46	390847.21	1293775.93
47	390831.18	1293789.59
48	390825.49	1293795.63
49	390828.53	1293799.89
50	390810.97	1293807.87
51	390804.98	1293813.21
52	390804.18	1293812.23
53	390803.16	1293813.49
54	390803.80	1293814.26
55	390782.90	1293832.65
56	390782.28	1293831.86
57	390781.58	1293832.47
58	390782.20	1293833.26
59	390765.56	1293846.48
60	390759.18	1293852.27
61	390758.55	1293851.50
62	390724.02	1293878.54
63	390719.43	1293873.16
64	390716.36	1293869.57
65	390698.73	1293848.94
66	390698.24	1293848.37
67	390710.21	1293837.64
68	390714.83	1293833.50
69	390720.00	1293829.20
70	390722.38	1293827.23
71	390734.38	1293814.34
72	390750.31	1293798.99
73	390764.09	1293784.23
74	390770.33	1293778.86
75	390774.59	1293783.41
76	390784.82	1293774.66
77	390786.11	1293775.95
78	390796.17	1293766.30
79	390795.35	1293765.34
80	390791.42	1293761.14
81	390810.49	1293744.53
82	390812.20	1293742.59
83	390817.15	1293736.98
84	390823.04	1293730.31
85	390830.54	1293725.08
86	390830.87	1293724.78
87	390841.36	1293715.29




88	390851.98	1293705.58
89	390855.59	1293701.38
90	390856.63	1293700.70
91	390858.71	1293698.59
92	390860.65	1293697.03
93	390864.24	1293698.29
94	390870.56	1293689.59
95	390881.05	1293679.88
96	390890.20	1293671.91
97	390896.36	1293667.94
98	390910.42	1293656.75
99	390910.61	1293655.23
100	390918.36	1293648.90
101	390922.10	1293645.46
102	390922.32	1293645.05
103	390924.93	1293643.56
104	390926.48	1293641.37
105	390928.27	1293637.22
106	390927.54	1293637.30
107	390933.89	1293629.97
108	390932.96	1293629.23
109	390934.53	1293627.29
110	390934.17	1293626.05
111	390939.54	1293614.47
112	390939.89	1293620.65
113	390940.91	1293619.39
114	390941.77	1293615.21
115	390944.59	1293601.48
116	390952.33	1293599.14
117	390953.35	1293592.26
118	390955.82	1293589.93
119	390958.27	1293574.81
120	390956.26	1293568.29
121	390953.84	1293536.95
122	390950.94	1293519.62
123	390944.74	1293509.63
124	390938.91	1293500.79
125	390932.48	1293493.63
126	390914.17	1293469.58
127	390902.61	1293453.13
128	390878.39	1293417.63
129	390869.32	1293404.34
130	390860.26	1293386.31
131	390852.54	1293368.88
132	390837.17	1293356.67
133	390825.34	1293338.52



134	390811.07	1293320.72
135	390801.91	1293310.37
136	390788.67	1293297.73
137	390789.10	1293295.89
138	390782.09	1293289.60
139	390764.70	1293276.08
140	390733.64	1293256.12
141	390725.90	1293248.61
142	390718.70	1293242.48
143	390709.45	1293235.55
144	390684.73	1293221.70
145	390660.95	1293211.11
146	390652.59	1293205.79
147	390683.72	1293151.05
148	390684.00	1293151.20
149	390701.76	1293160.92
150	390727.11	1293174.59
151	390734.06	1293178.34
152	390748.60	1293187.54
153	390783.68	1293209.73
154	390818.70	1293236.38
155	390858.15	1293266.61
156	390861.64	1293270.44
157	390865.40	1293272.66
158	390882.37	1293286.74
159	390894.86	1293300.38
160	390895.92	1293299.61
161	390912.27	1293319.71
162	390922.21	1293334.71
163	390933.44	1293339.37
164	390946.24	1293369.40
165	390959.66	1293389.01
166	390978.75	1293420.48
167	390997.08	1293454.16
168	391007.18	1293471.95
169	391011.31	1293477.21
170	391014.64	1293480.65
171	391016.44	1293480.12
172	391020.37	1293478.95
173	391027.52	1293478.50
174	391037.23	1293479.94
175	391038.36	1293480.70
176	391039.96	1293478.35
177	391044.36	1293474.27
178	391049.82	1293468.22
179	391058.67	1293456.51

180	391064.81	1293447.90
181	391077.12	1293430.78
182	391089.13	1293414.67
183	391101.63	1293399.03
184	391107.64	1293390.96
185	391114.29	1293383.25
186	391131.15	1293363.73
187	391142.34	1293354.18
188	391144.86	1293356.10
189	391177.43	1293380.62
190	391149.25	1293419.40
191	391130.36	1293445.40
192	391118.59	1293461.60
193	391113.46	1293468.67
194	391106.87	1293477.73
195	391105.46	1293479.68
196	391100.08	1293487.09
197	391091.74	1293498.51
198	391078.78	1293516.40
199	391072.82	1293529.49
200	391074.37	1293556.74
201	391087.17	1293577.07
202	391118.89	1293606.40
203	391125.90	1293601.99
204	391126.86	1293597.11
205	391145.63	1293603.27
206	391148.84	1293614.21
207	391148.55	1293615.73
208	391158.61	1293624.37
209	391183.45	1293645.69
210	391184.50	1293646.59
211	391203.04	1293662.50
212	391224.40	1293680.84
213	391299.61	1293745.41
214	391342.63	1293782.41
215	391358.83	1293794.42
216	391108.62	1293685.55
217	391083.14	1293683.14
218	391075.52	1293659.05
219	391032.71	1293628.70
220	390843.63	1293375.20
221	390819.77	1293345.07
222	390789.90	1293309.50
223	390768.25	1293284.80
224	390759.07	1293276.62
225	390752.39	1293271.56


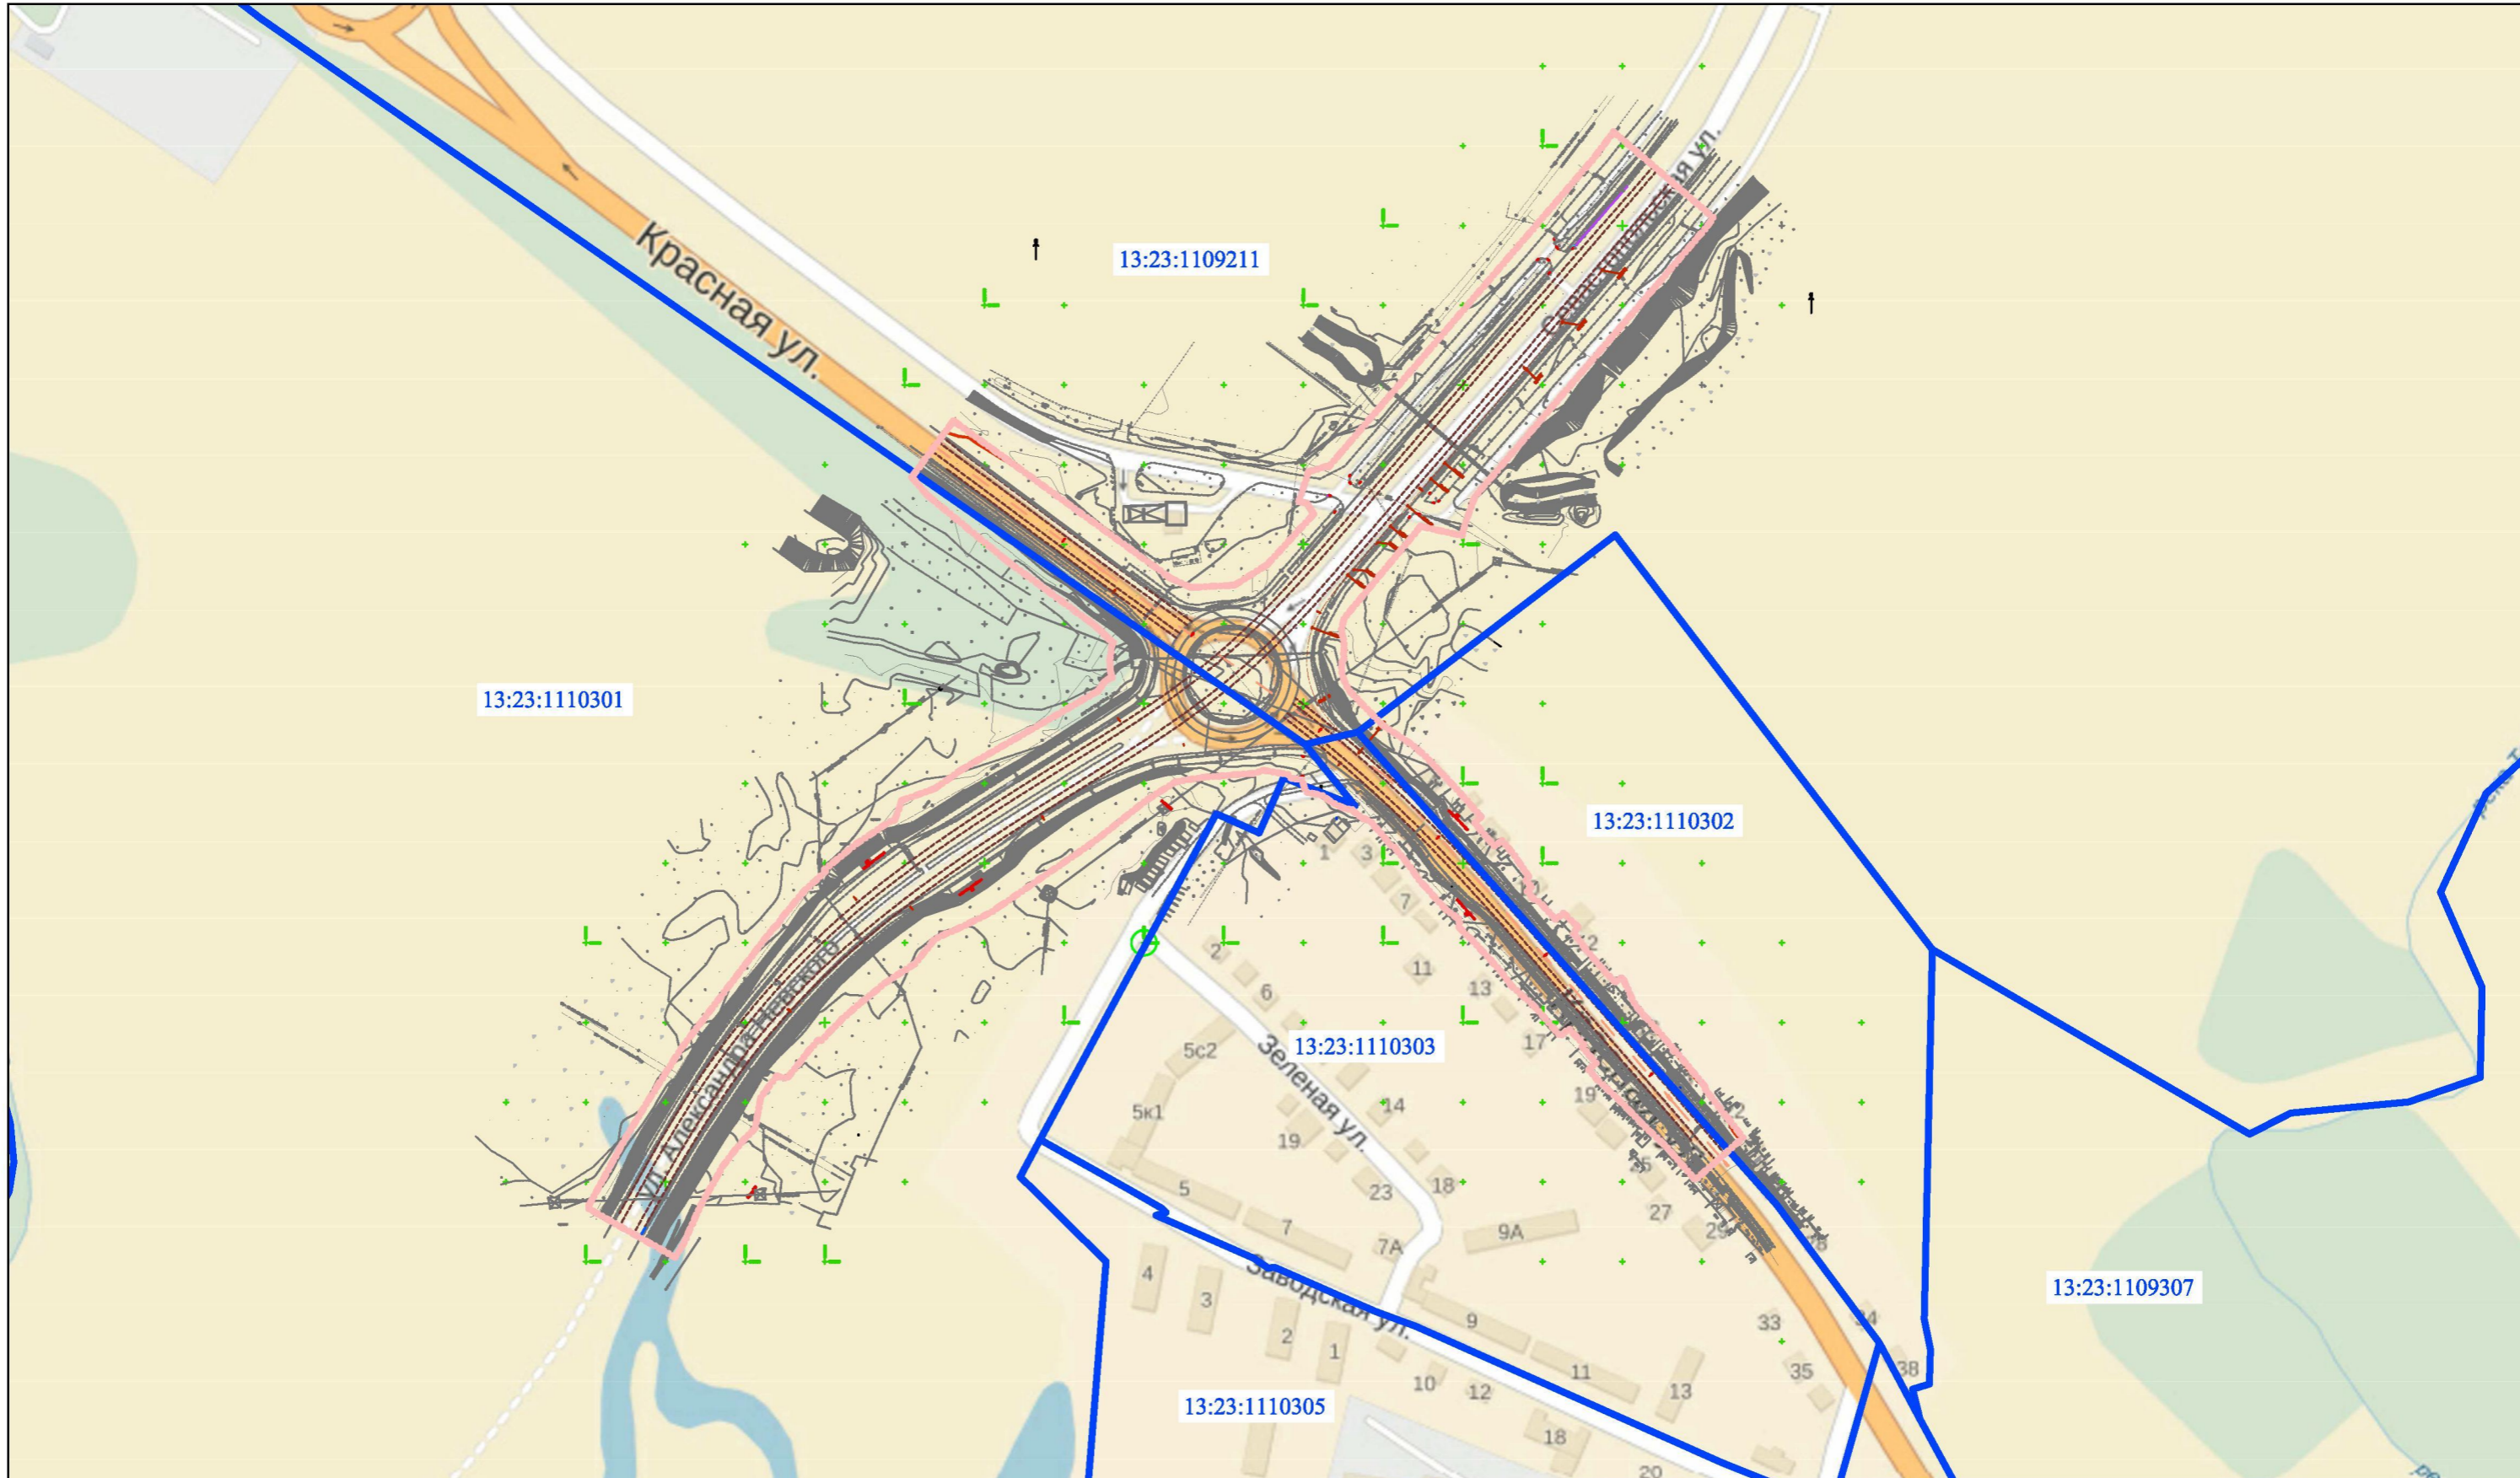
226	390735.62	1293261.06
227	390727.01	1293254.56
228	390718.00	1293246.46
229	390705.05	1293233.12
230	391175.94	1293561.36
231	391194.41	1293535.90
232	391240.55	1293569.36



**УСЛОВНЫЕ ОБОЗНАЧЕНИЯ**

	<b>Границы:</b>
	- граница зоны размещения объекта федерального значения
	- граница кадастровых кварталов
13:23:1110302	- номер кадастровых кварталов

						25/2014-02-ПМ			
						Проект межевания территории линейного объекта "Строительство транспортной развязки на пересечении ул. Красная и Севастопольская г. Саранск, обеспечивающей подъезд к аэропорту"			
Изм.	Кол.уч.	Лист	№ док.	Подпись	Дата	Проект межевания территории линейного объекта	стадия	лист	листов
ГИП				Моисеев А.М.	10.2014		П	1	7
ГАП				Ланкина Ю.А.	10.2014				
						Схема существующего использования проектируемой территории. М1:5000		ООО "Региональный научно-исследовательский информационный центр"	

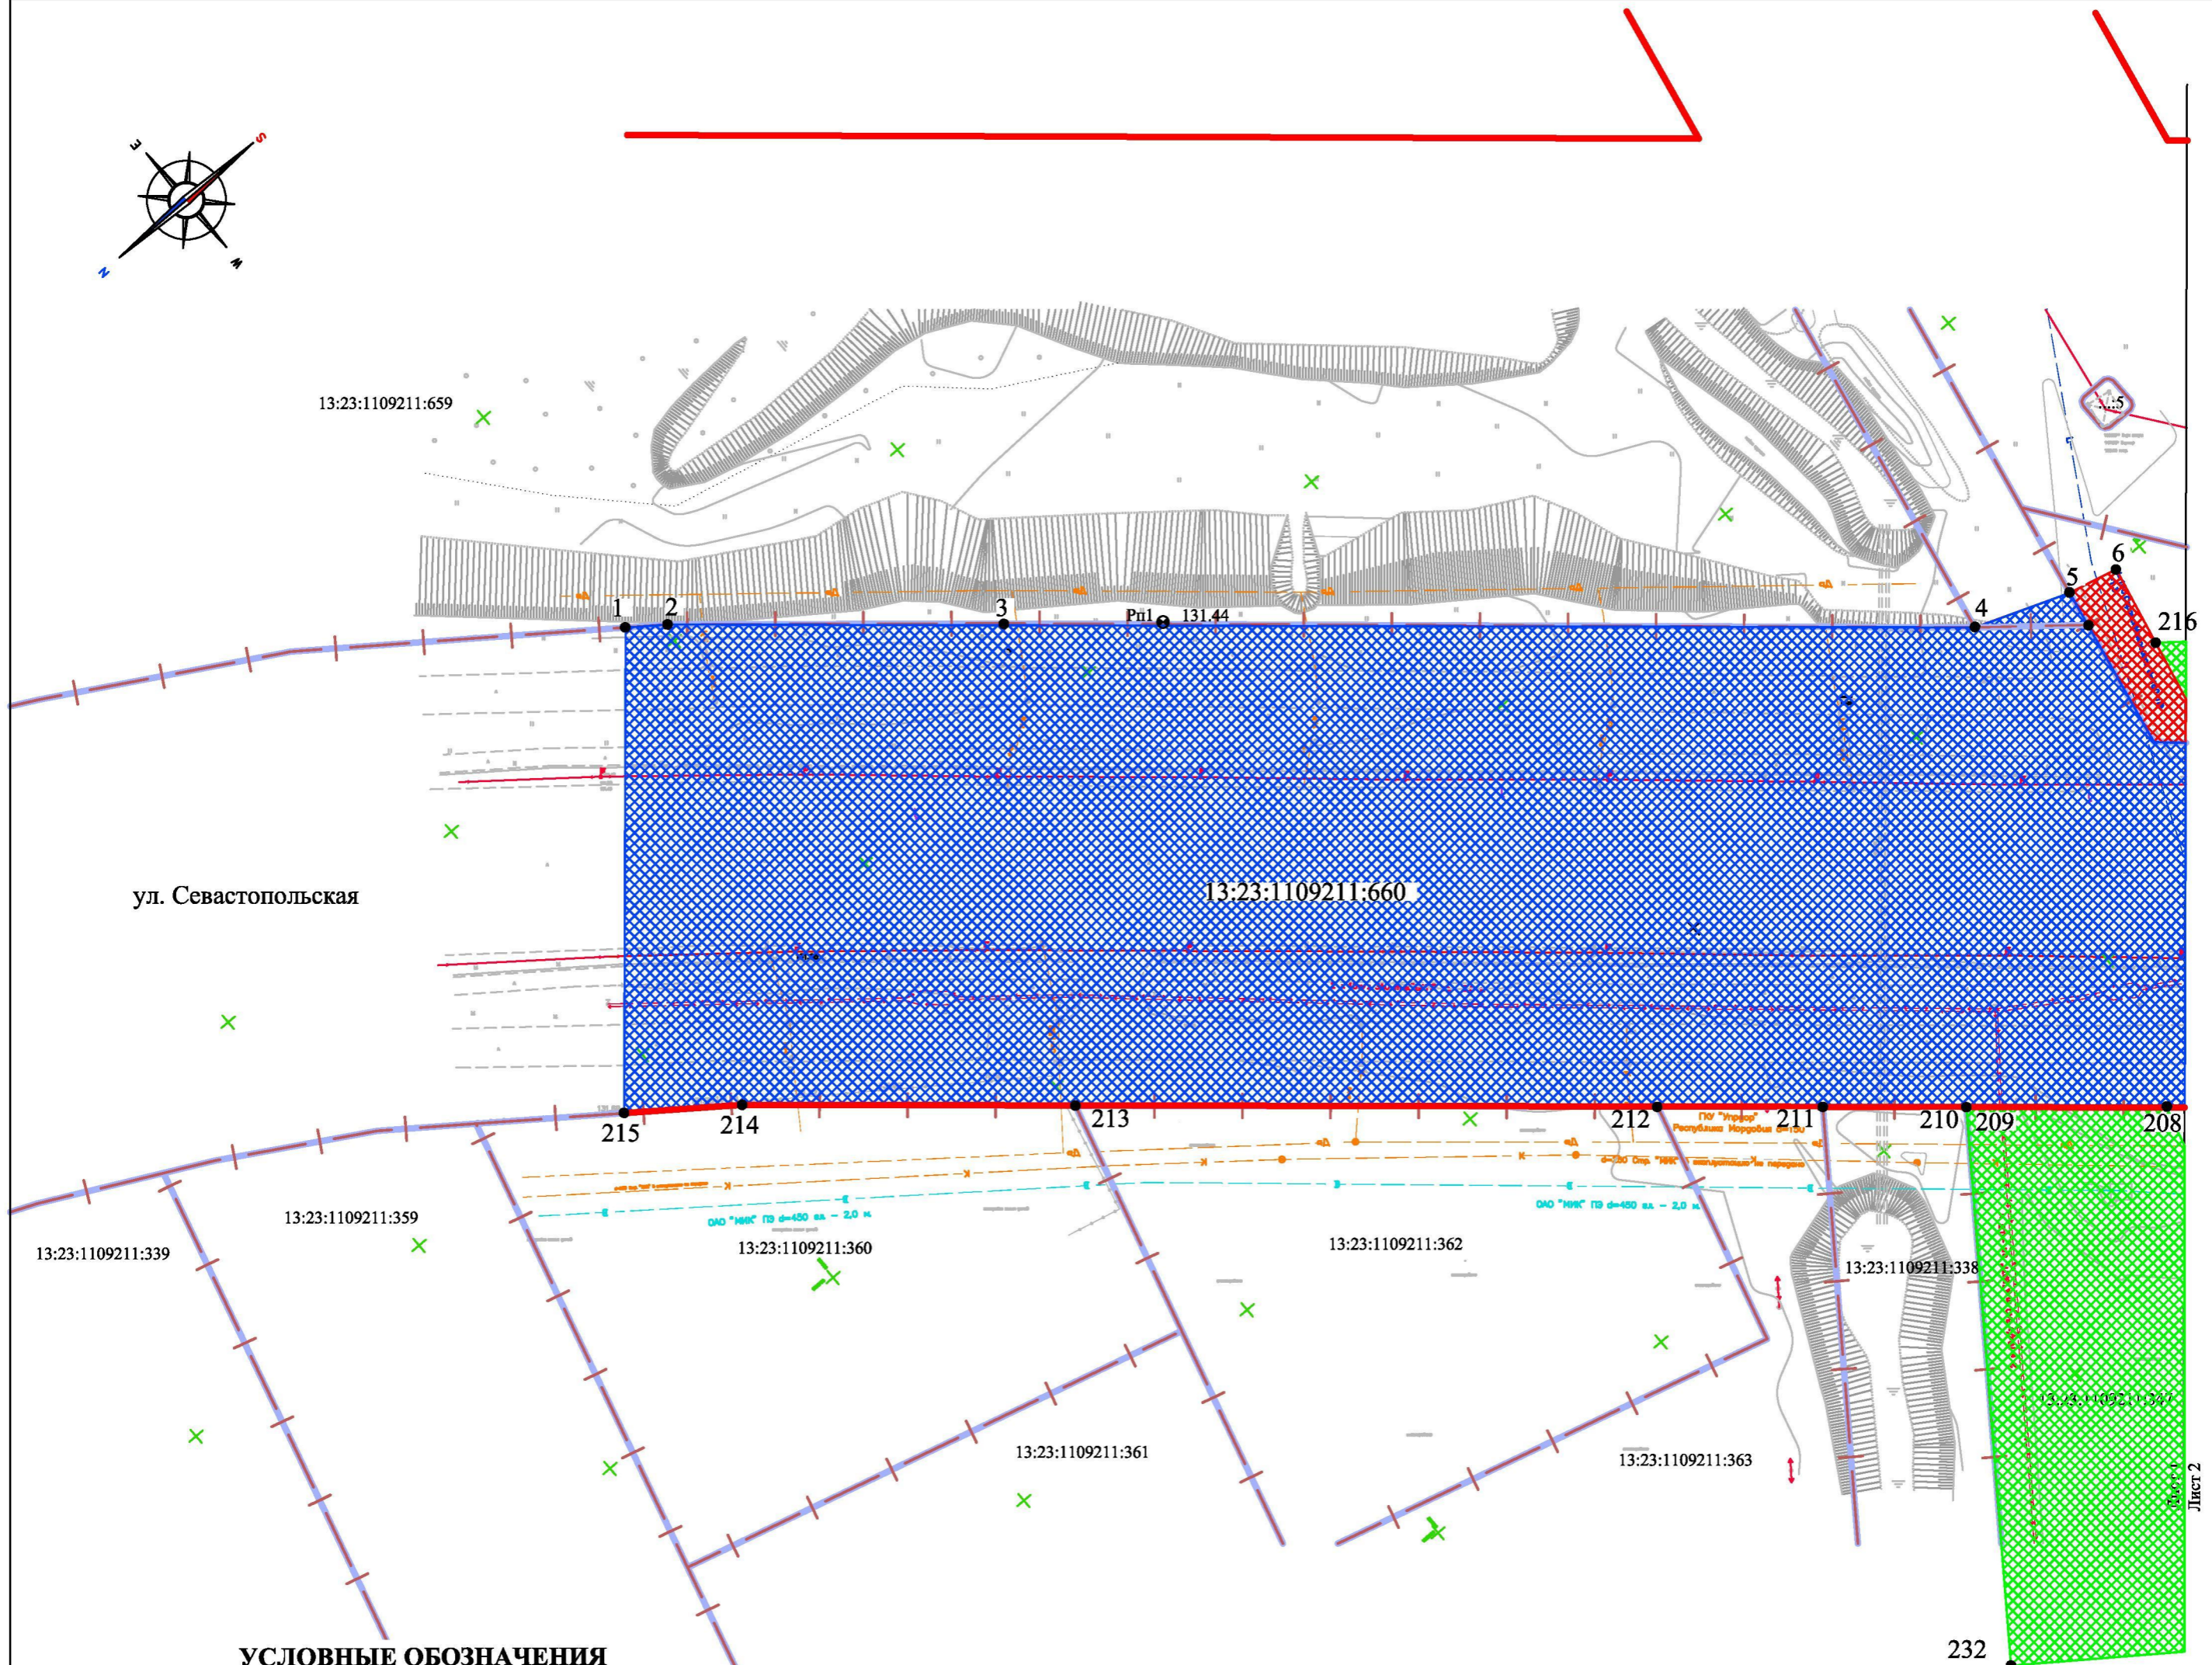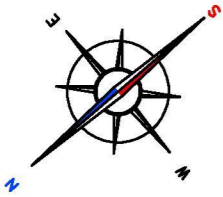


ул. Севастопольская

13:23:1109211:660

**УСЛОВНЫЕ ОБОЗНАЧЕНИЯ**


	Границы:
	- граница землепользований зарегистрированных в ГКН
	- красные линии
	- существующие земельные участки на которых расположен линейный объект (автомобильная дорога)
	- земельные участки предназначенные для размещения объектов федерального значения (постоянный отвод)
	- земельные участки предназначенные для размещения объектов федерального значения (временный отвод)

Схема расположения листов

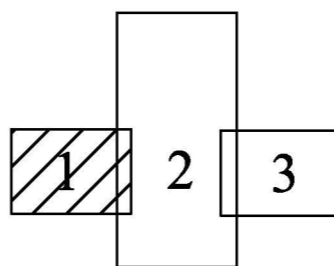

Изм.	Кол.уч.	Лист N док	Подпись	Дата
ГИП		Моисеев А.М.		10.2014
ГАП		Ланкина Ю.А.		10.2014

25/2014-02-ПМ			
Проект межевания территории линейного объекта "Строительство транспортной развязки на пересечении ул. Красная и Севастопольская г. Саранск, обеспечивающей подъезд к аэропорту"			
Проект межевания территории линейного объекта	стадия	лист	листов
	П	2	7
Проект межевания территории. (основной чертеж) Лист 1. М1:1000		ООО "Региональный научно-исследовательский информационный центр"	

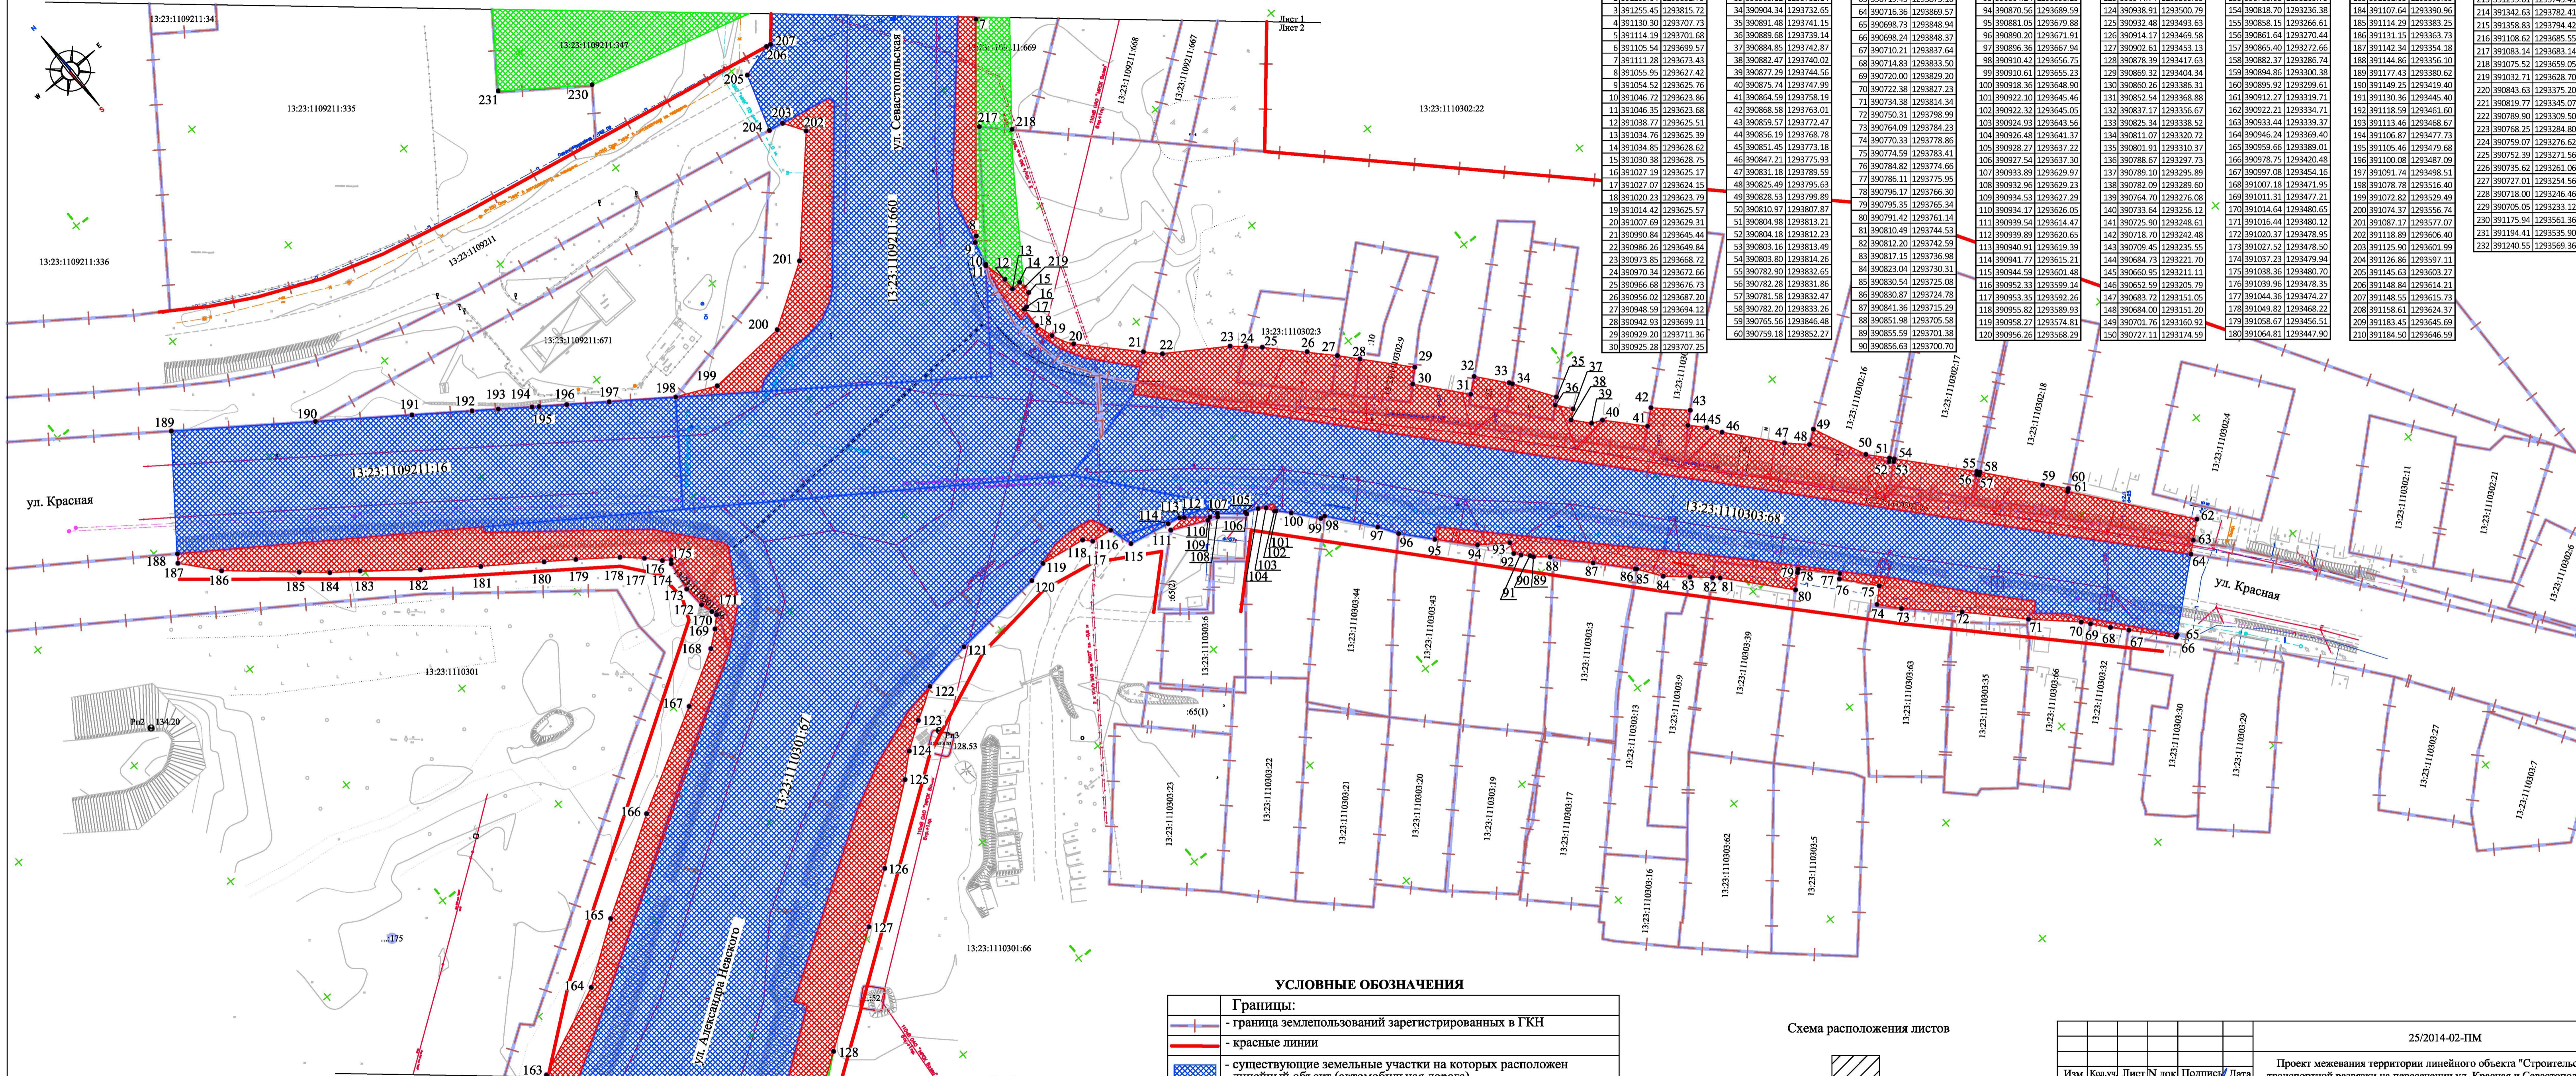



№	X	Y	№	X	Y	№	X	Y	№	X	Y
1	391304.86	1293857.09	31	390910.36	1293719.87	61	390758.55	1293851.50	91	390858.71	1293698.59
2	391299.04	1293852.79	32	390914.19	1293724.55	62	390724.02	1293878.54	92	390860.65	1293697.03
3	391255.45	1293815.72	33	390905.12	1293732.14	63	390719.43	1293873.16	93	390864.24	1293698.29
4	391130.30	1293707.73	34	390904.34	1293732.65	64	390716.36	1293869.57	94	390870.56	1293689.59
5	391114.19	1293701.68	35	390891.48	1293741.15	65	390698.73	1293848.94	95	390881.05	1293679.88
6	391105.54	1293699.57	36	390889.68	1293739.14	66	390698.24	1293848.37	96	390890.20	1293671.91
7	391111.28	1293673.43	37	390884.85	1293742.87	67	390710.21	1293837.64	97	390896.36	1293667.94
8	391055.95	1293627.42	38	390882.47	1293740.02	68	390714.83	1293833.50	98	390910.42	1293656.75
9	391054.52	1293625.76	39	390877.29	1293744.56	69	390720.00	1293829.20	99	390910.61	1293645.13
10	391046.72	1293623.86	40	390875.74	1293747.99	70	390722.38	1293827.23	100	390918.36	1293648.90
11	391046.35	1293623.68	41	390864.59	1293758.19	71	390734.38	1293814.34	101	390922.32	1293645.05
12	391038.77	1293625.51	42	390868.58	1293763.01	72	390750.31	1293798.99	102	390924.93	1293643.56
13	391034.76	1293625.39	43	390859.57	1293772.47	73	390764.09	1293784.23	103	390926.48	1293641.37
14	391034.85	1293628.62	44	390856.19	1293768.78	74	390770.33	1293778.86	104	390928.27	1293637.22
15	391030.38	1293628.75	45	390851.45	1293773.18	75	390774.59	1293783.41	105	390929.54	1293637.90
16	391027.19	1293625.17	46	390847.21	1293775.93	76	390784.82	1293774.66	106	390932.89	1293629.97
17	391027.07	1293624.15	47	390831.18	1293789.59	77	390786.11	1293775.95	107	390934.53	1293627.29
18	391020.23	1293623.29	48	390825.49	1293795.63	78	390796.17	1293766.30	108	390934.17	1293626.05
19	391014.42	1293625.57	49	390828.53	1293799.89	79	390795.35	1293765.34	109	390934.54	1293624.47
20	391007.69	1293629.31	50	390810.97	1293807.87	80	390791.42	1293761.14	110	390939.54	1293614.77
21	390990.84	1293645.44	51	390804.98	1293813.21	81	390782.20	1293752.99	111	390939.89	1293620.65
22	390986.26	1293649.84	52	390804.18	1293812.23	82	390782.20	1293752.99	112	390940.91	1293619.39
23	390973.85	1293668.72	53	390803.16	1293813.49	83	390782.20	1293752.99	113	390941.77	1293615.21
24	390970.34	1293672.66	54	390803.80	1293814.26	84	390782.90	1293753.98	114	390944.59	1293607.48
25	390966.68	1293676.73	55	390782.90	1293823.65	85	390782.28	1293831.86	115	390952.33	1293599.14
26	390956.02	1293687.20	56	390782.20	1293832.47	86	390780.87	1293724.78	116	390953.35	1293592.26
27	390948.59	1293694.12	57	390781.58	1293832.47	87	390780.87	1293724.78	117	390955.82	1293589.93
28	390942.93	1293699.11	58	390782.20	1293833.22	88	390781.58	1293832.47	118	390958.27	1293574.81
29	390929.20	1293711.36	59	390765.56	1293846.48	89	390781.58	1293833.22	119	390958.27	1293574.81
30	390925.28	1293707.25	60	390759.18	1293852.27	90	390759.18	1293852.27	120	390956.26	1293568.29

**УСЛОВНЫЕ ОБОЗНАЧЕНИЯ**

	Границы:
	- граница землепользований зарегистрированных в ГКН
	- красные линии
	- существующие земельные участки на которых расположен линейный объект (автомобильная дорога)
	- земельные участки предназначенные для размещения объектов федерального значения (постоянный отвод)
	- земельные участки предназначенные для размещения объектов федерального значения (временный отвод)



25/2014-02-ПМ				
Изм.	Кол.уч.	Лист	№ док.	Подпись / Дата
ГИП	Монсеев А.М.	10	2014	10.2014
ГАП	Ланкина Ю.А.	10	2014	10.2014
Проект межевания территории линейного объекта "Строительство транспортной развязки на пересечении ул. Красная и Севастопольская г. Саранск, обеспечивающей подъезд к аэропорту"		стадия	лист	листов
Проект межевания территории (основной чертеж) Лист 2. М1:1000		II	3	7
ООО "Региональный научно-исследовательский информационный центр"				

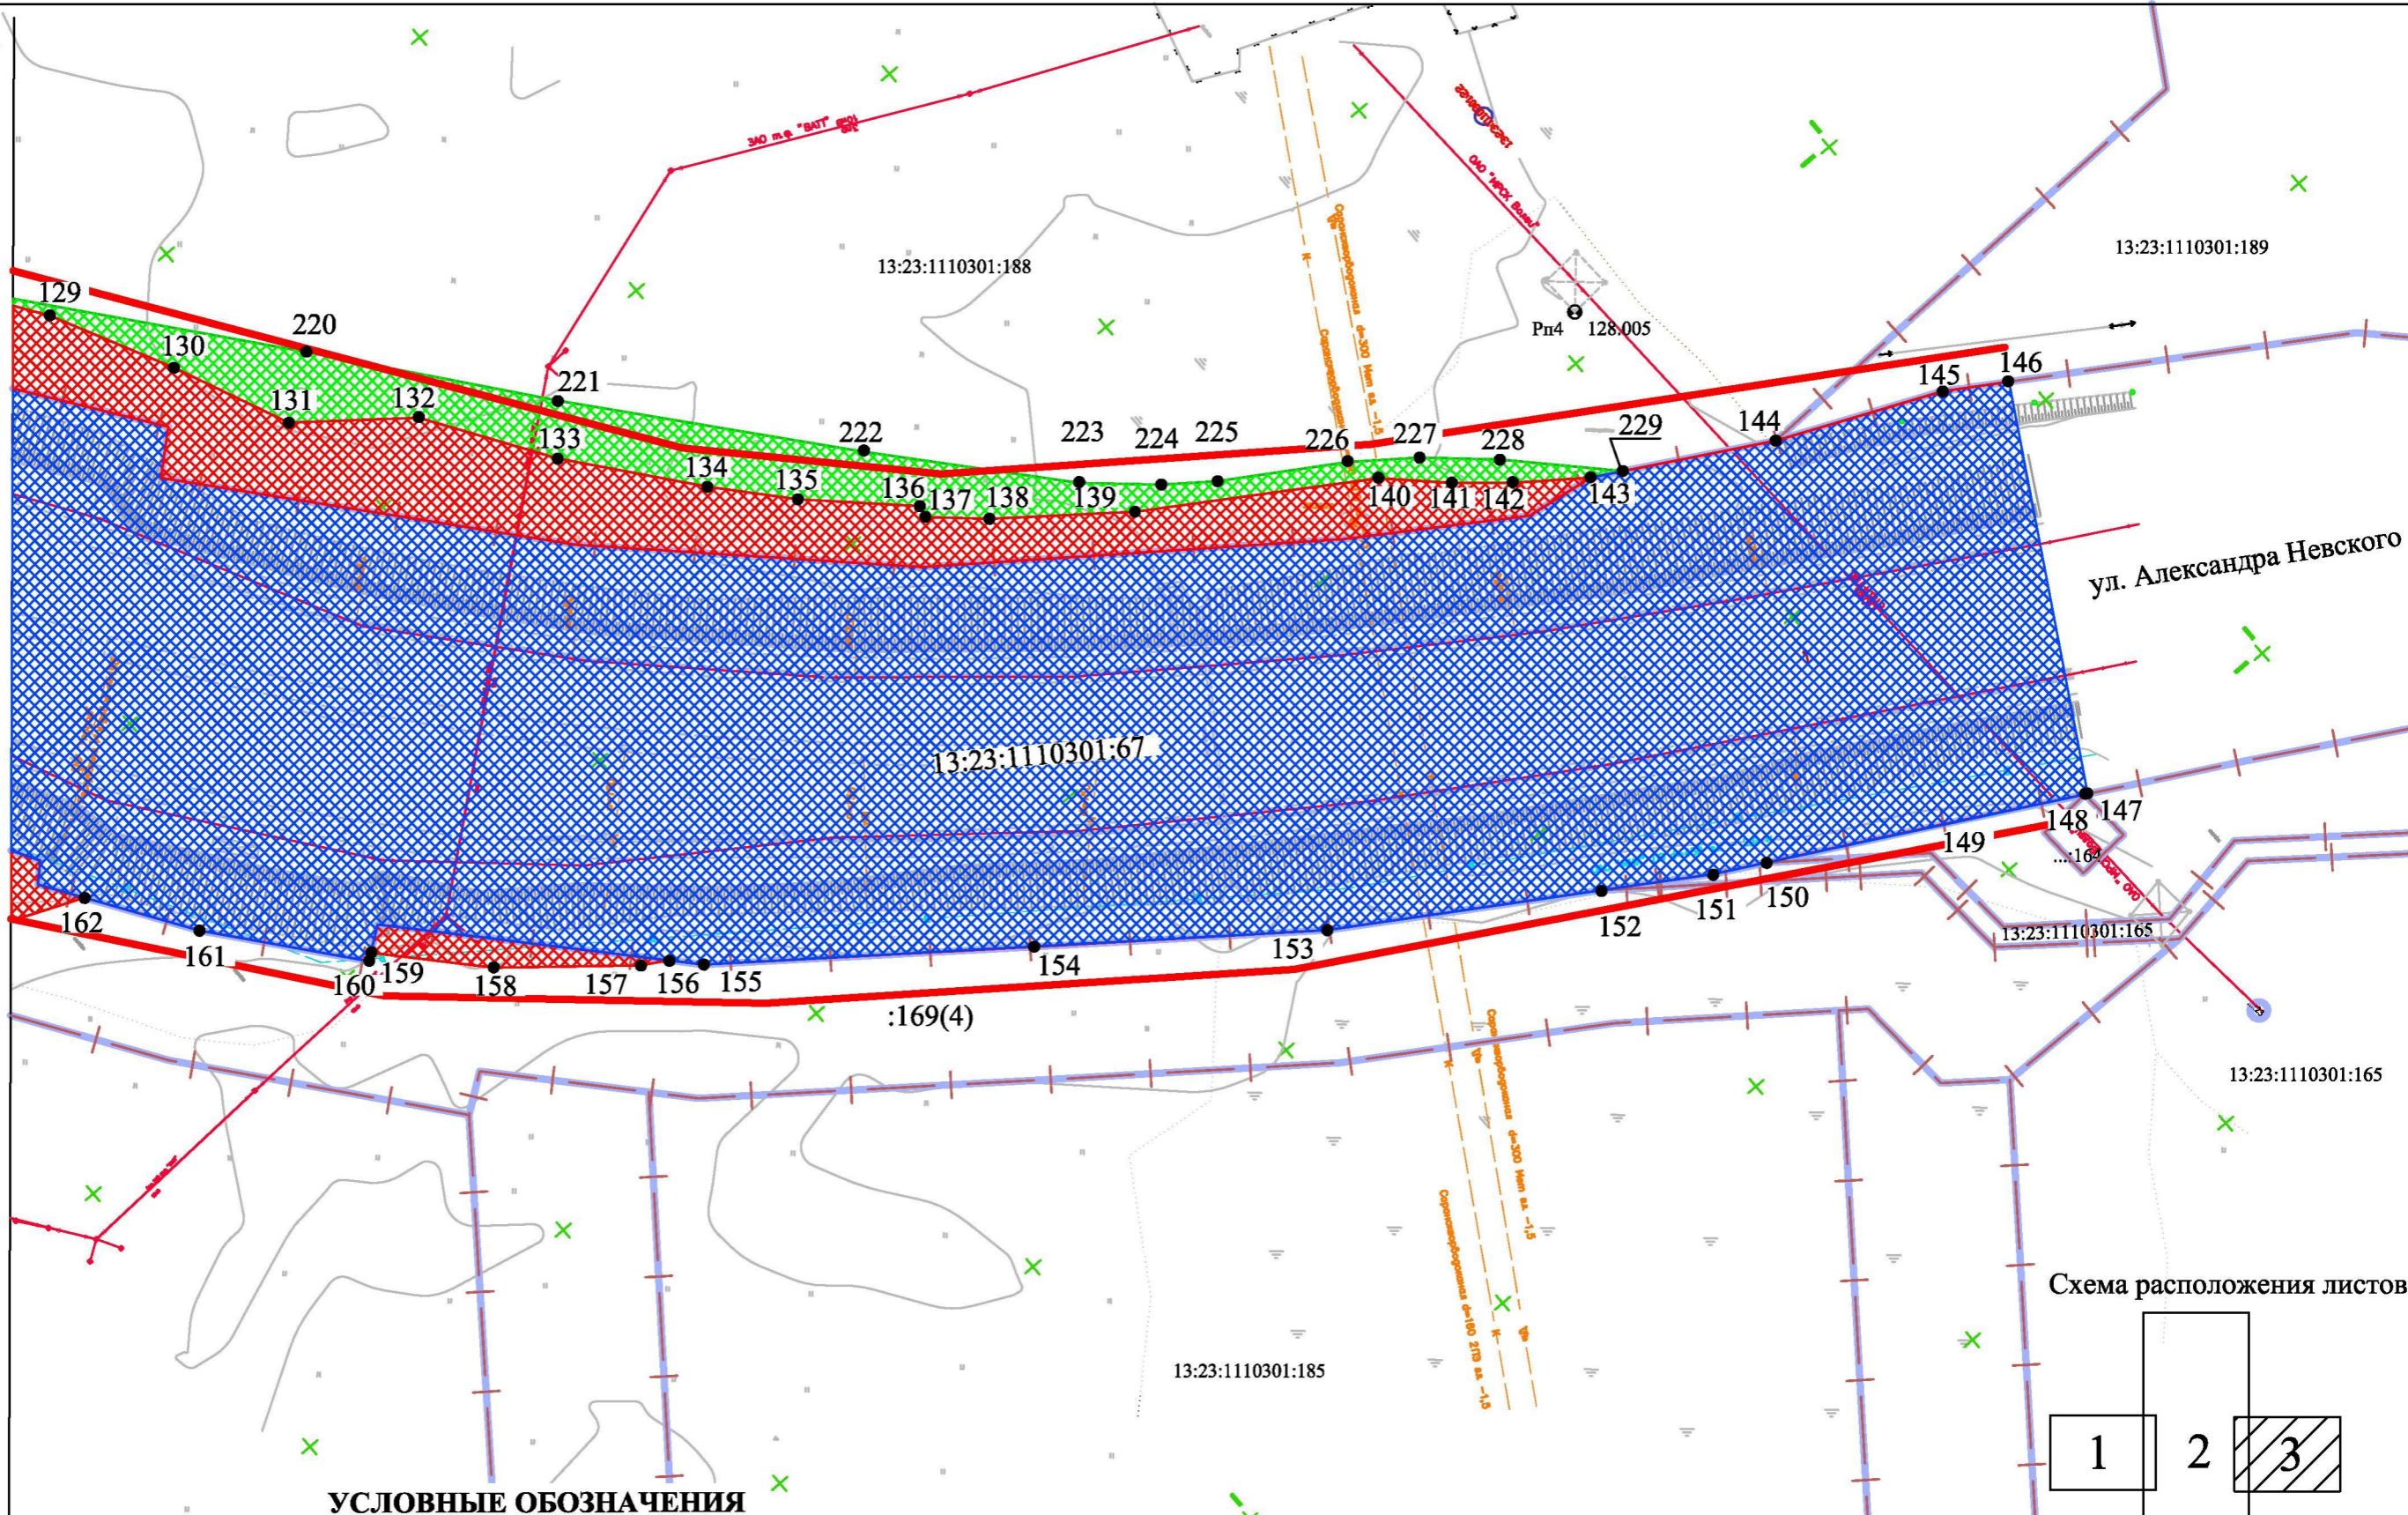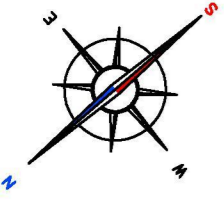



**УСЛОВНЫЕ ОБОЗНАЧЕНИЯ**

Границы:	
	- граница землепользований зарегистрированных в ГКН
	- красные линии
	- существующие земельные участки на которых расположен линейный объект (автомобильная дорога)
	- земельные участки предназначенные для размещения объектов федерального значения (постоянный отвод)
	- земельные участки предназначенные для размещения объектов федерального значения (временный отвод)

Лист 2  
Лист 3

Изм.	Кол.уч.	Лист	N док.	Подпись	Дата	25/2014-02-ПМ			
						Проект межевания территории линейного объекта "Строительство транспортной развязки на пересечении ул. Красная и Севастопольская г. Саранск, обеспечивающей подъезд к аэропорту"			
ГИП		Моисеенков А.М.			10.2014	Проект межевания территории линейного объекта	стадия	лист	листов
ГАП		Ланкина Ю.А.			10.2014		П	4	7
						Проект межевания территории. (основной чертеж) Лист 3. М1:1000	ООО "Региональный научно-исследовательский информационный центр"		



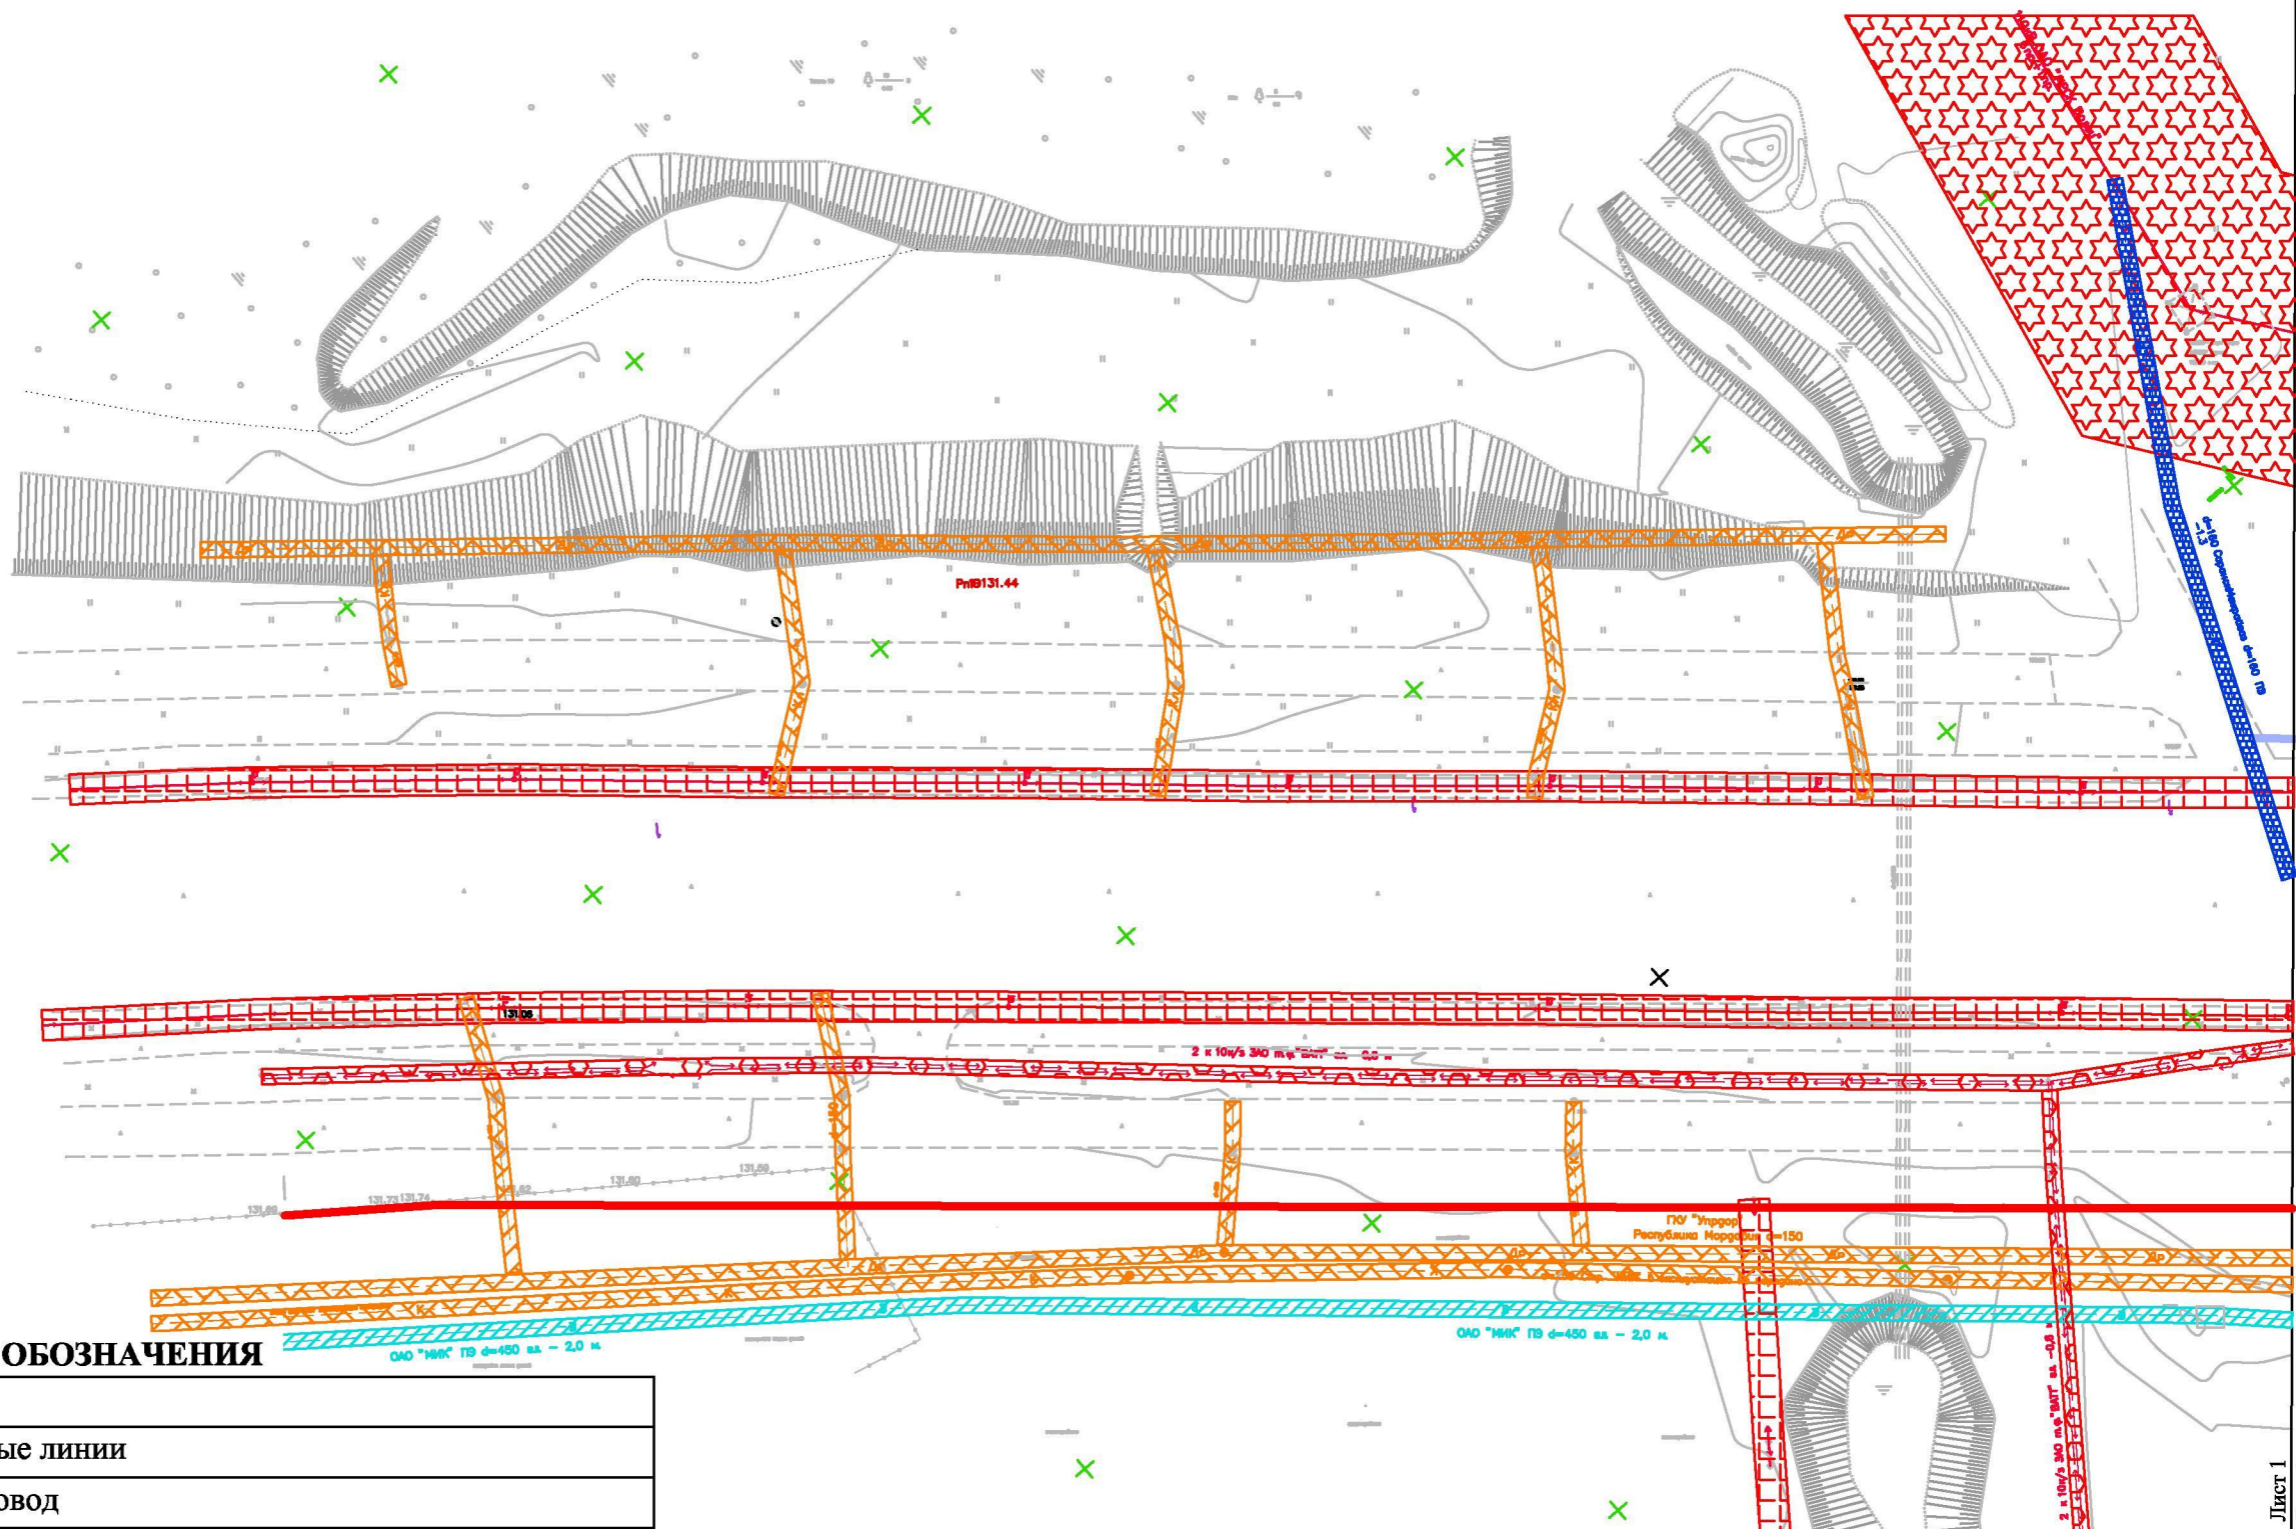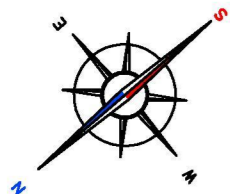


ул. Севастопольская

**УСЛОВНЫЕ ОБОЗНАЧЕНИЯ**



Границы:	
	- проектируемые красные линии
	- охранная зона водопровод
	- охранная зона канализация
	- охранная зона подземной кабельной электролинии
	- охранная зона кабельной электролинии напряжением до 1 кВ
	- охранная зона кабельной электролинии напряжением от 1 до 20 кВ
	- охранная зона кабельной электролинии напряжением 110 кВ
	- охранная зона газопровода ср.д
	- охранная зона кабеля связи

Схема расположения листов

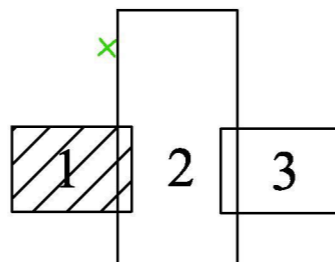

						25/2014-02-ПМ			
						Проект межевания территории линейного объекта "Строительство транспортной развязки на пересечении ул. Красная и Севастопольская г. Саранск, обеспечивающей подъезд к аэропорту"			
Изм.	Кол.уч.	Лист	N док.	Подпись	Дата	Проект межевания территории линейного объекта	стадия	лист	листов
ГИП	Моисеенков А.М.			<i>Моисеенков</i>	10.2014		П	5	7
ГАП	Ланкина Ю.А.			<i>Ланкина</i>	10.2014				
						Схема границ зон с особыми условиями использования территории.		ООО "Региональный научно-исследовательский информационный центр"	
						Лист 1. Масштаб 1:1000			

Лист 1  
Лист 2

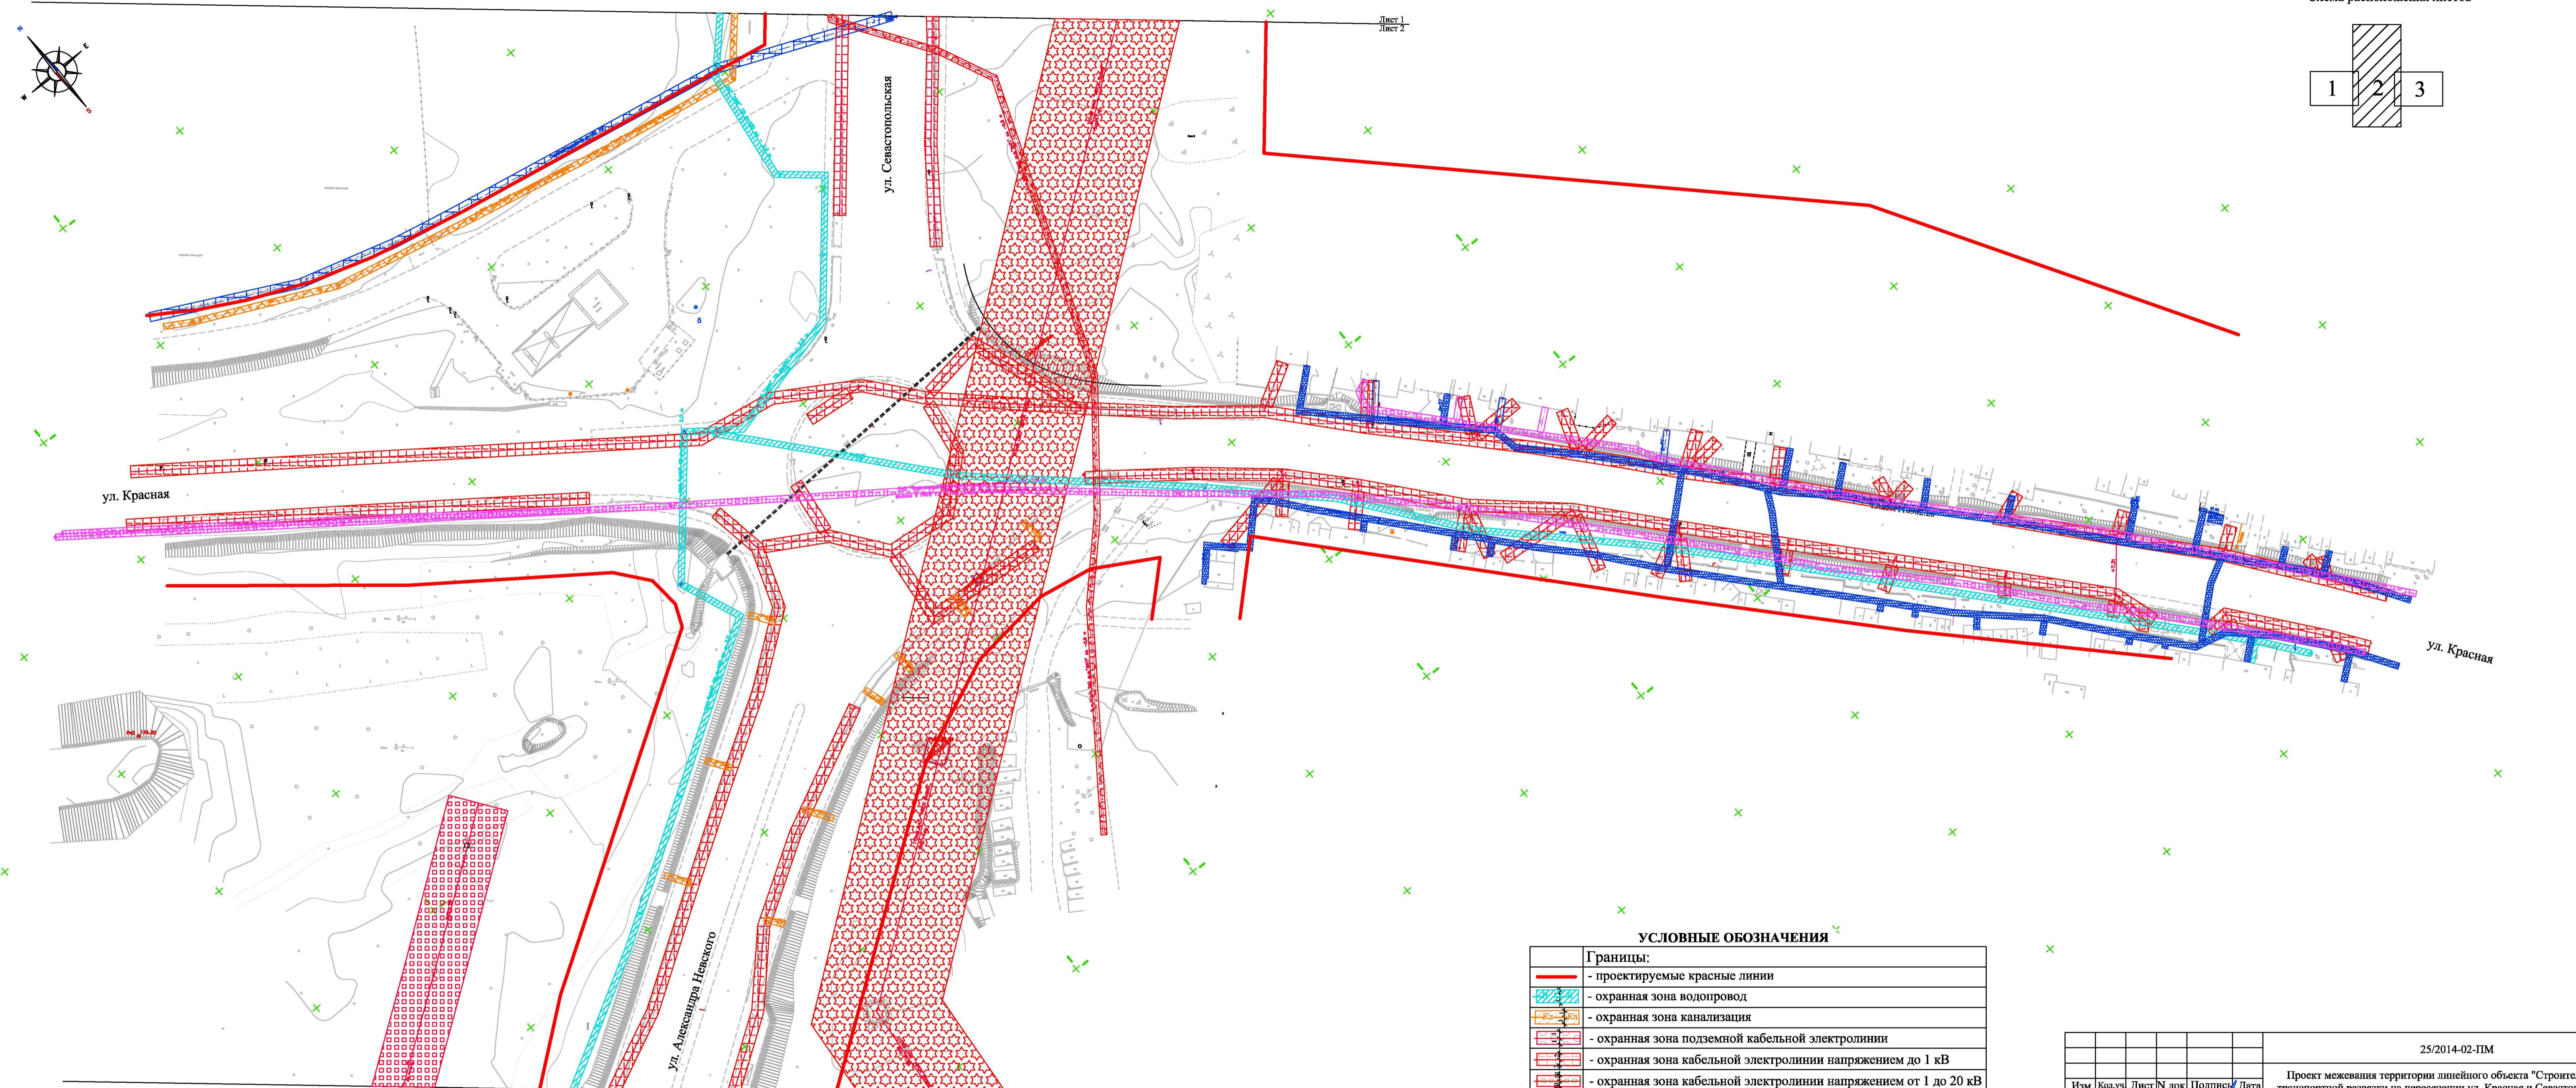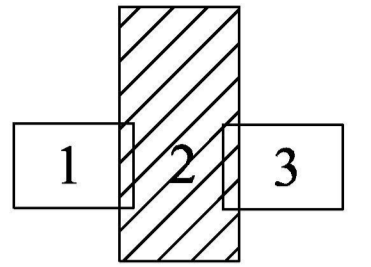



Лист 1  
Лист 2

Лист 2  
Лист 3

**УСЛОВНЫЕ ОБОЗНАЧЕНИЯ**

Границы:	
	- проектируемые красные линии
	- охранная зона водопровод
	- охранная зона канализация
	- охранная зона подземной кабельной электролинии
	- охранная зона кабельной электролинии напряжением до 1 кВ
	- охранная зона кабельной электролинии напряжением от 1 до 20 кВ
	- охранная зона кабельной электролинии напряжением 110 кВ
	- охранная зона газопровода ср.д
	- охранная зона кабеля связи


25/2014-02-ПМ					
Изм.	Кол.уч.	Лист	№ док.	Подпись	Дата
ГИП		Монсеев	А.М.		10.2014
ГАП		Ланкина	Ю.А.		10.2014
Проект межевания территории линейного объекта "Строительство транспортной развязки на пересечении ул. Красная и Севастопольская г. Саранск, обеспечивающей подъезд к аэропорту"					
Проект межевания территории линейного объекта					
стадия	лист	листов			
П	6	7			
Схема границ зон с особыми условиями использования территории. Лист 2. Масштаб 1:1000					
ООО "Региональный научно-исследовательский информационный центр"					

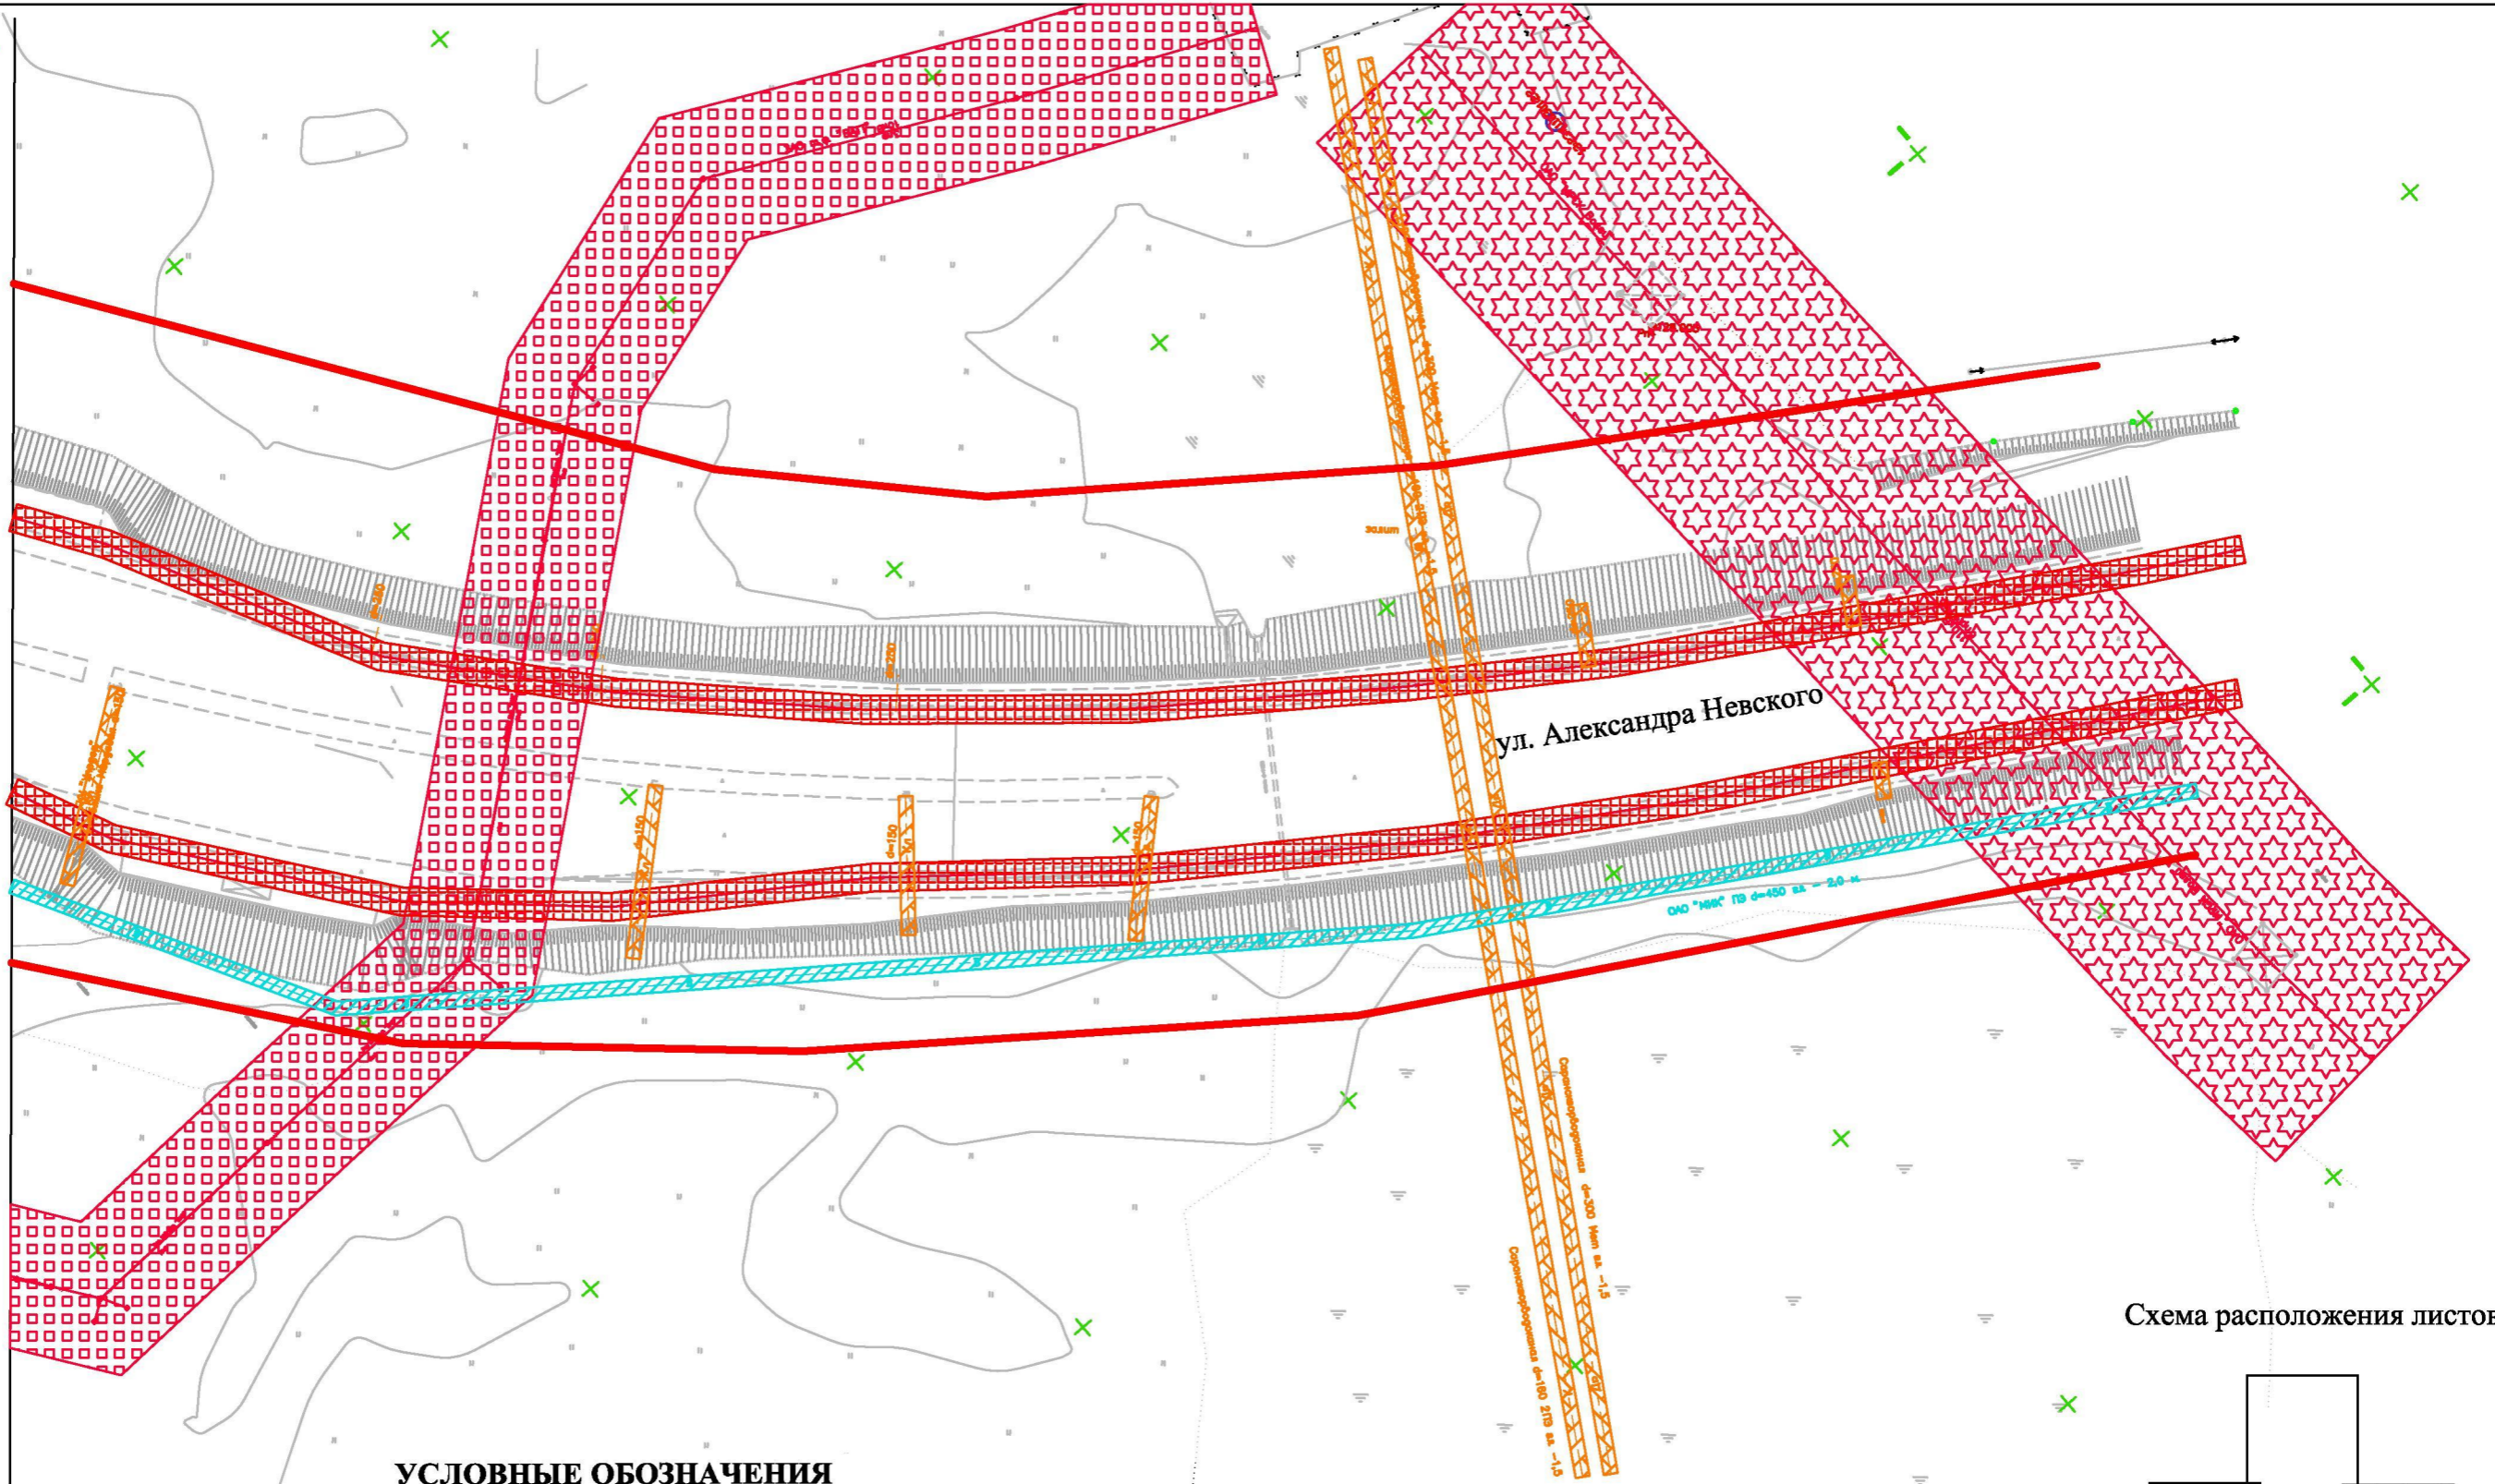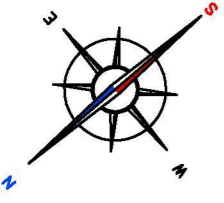

**УСЛОВНЫЕ ОБОЗНАЧЕНИЯ**

Границы:	
	- проектируемые красные линии
	- охранная зона водопровод
	- охранная зона канализация
	- охранная зона подземной кабельной электролинии
	- охранная зона кабельной электролинии напряжением до 1 кВ
	- охранная зона кабельной электролинии напряжением от 1 до 20 кВ
	- охранная зона кабельной электролинии напряжением 110 кВ
	- охранная зона газопровода ср.д
	- охранная зона кабеля связи

Схема расположения листов

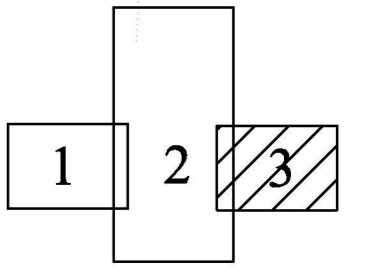

Лист 2  
Лист 3

						25/2014-02-ПМ			
						Проект межевания территории линейного объекта "Строительство транспортной развязки на пересечении ул. Красная и Севастопольская г. Саранск, обеспечивающей подъезд к аэропорту"			
Изм.	Кол.уч.	Лист	N док	Подпись	Дата	Проект межевания территории линейного объекта	стадия	лист	листов
ГИП				Моисеенков А.М.	10.2014		П	7	7
ГАП				Ланкина Ю.А.	10.2014				
						Схема границ зон с особыми условиями использования территории.		ООО "Региональный научно-исследовательский информационный центр"	
						Лист 3. Масштаб 1:1000			