


Условные обозначения:

Границы:	
	- граница проектируемой территории
	- красные линии
	- граница существующих земельных участков (зарегистрированных в государственном кадастре недвижимости)
	- охранная зона газопровода
	- охранная зона канализации
	- охранная зона водопровода
...3057:33	- номер участка, зарегистрированного в ГКН
• 11	- поворотные точки границ проектируемой территории

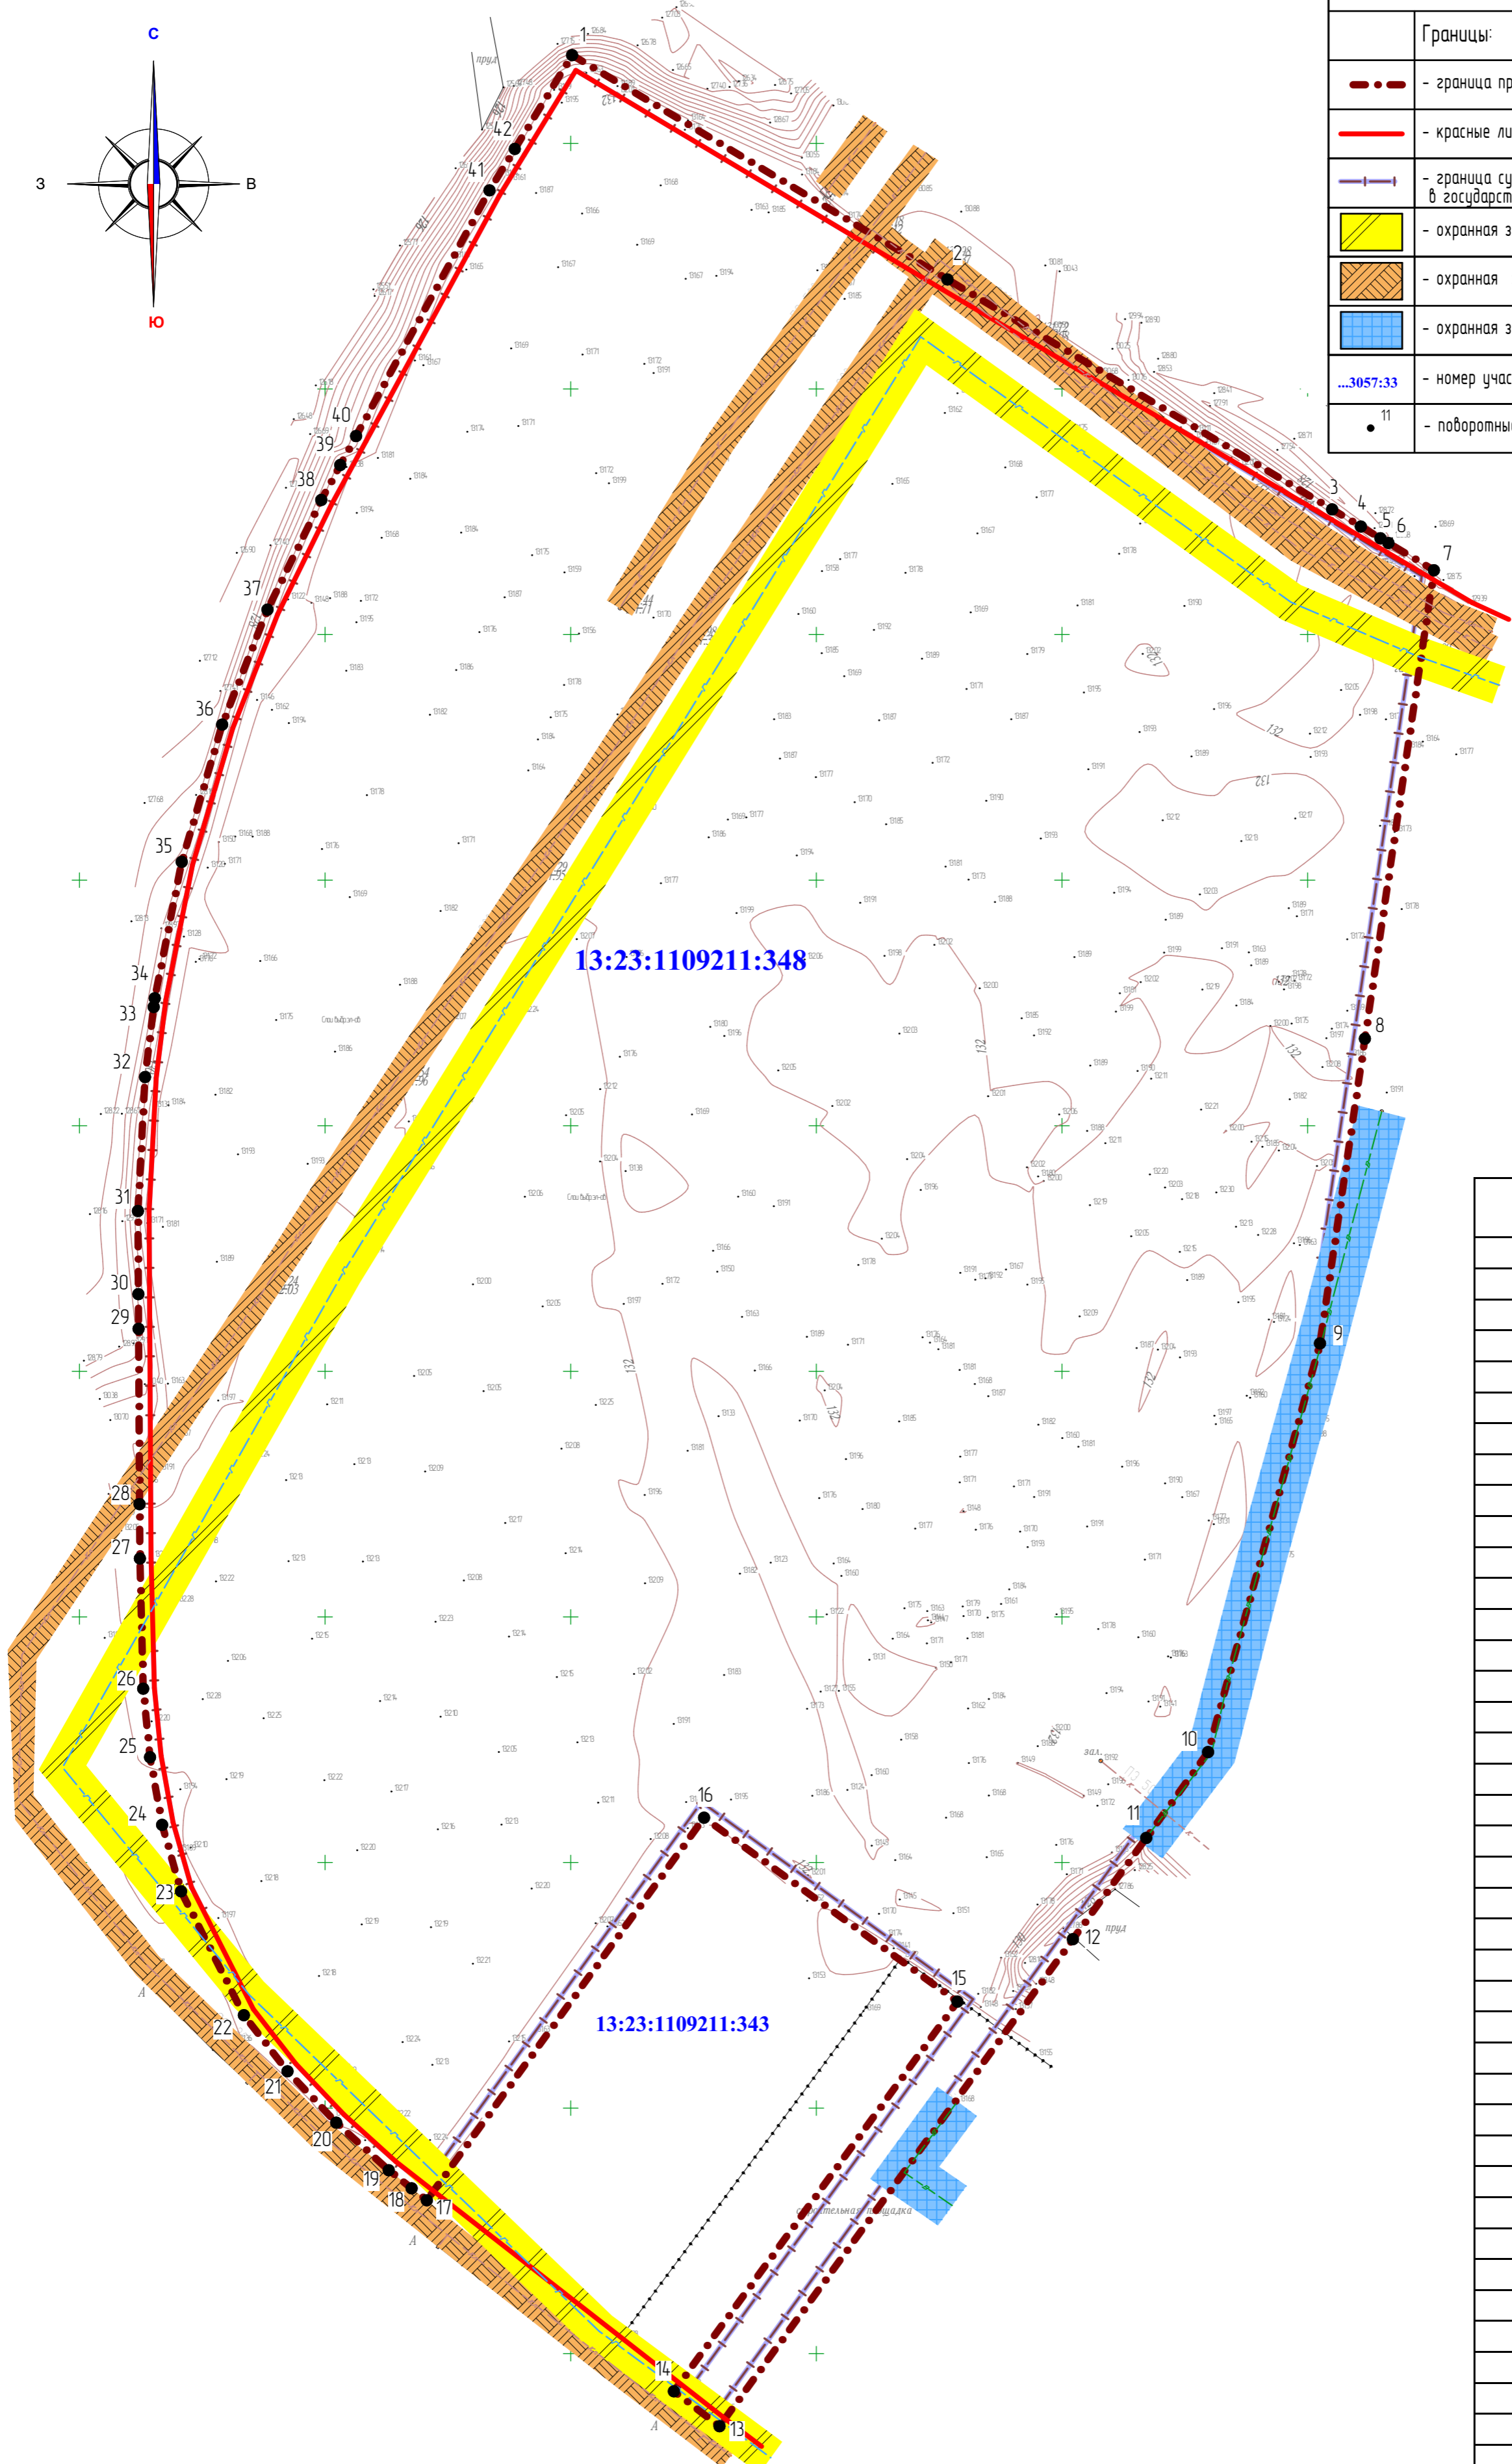

Координаты поворотных точек границ проектируемой территории

№ точки	Координата X	Координата Y
1	391817.973	1293200.282
2	391772.295	1293276.699
3	391725.485	1293354.999
4	391721.994	1293360.839
5	391719.606	1293364.828
6	391718.636	1293366.457
7	391713.093	1293375.715
8	391617.718	1293361.663
9	391555.682	1293352.523
10	391472.492	1293329.748
11	391455.006	1293317.156
12	391434.393	1293302.224
13	391335.231	1293230.291
14	391342.342	1293221.001
15	391421.677	1293278.717
16	391459.127	1293227.147
17	391381.233	1293170.712
18	391383.672	1293167.619
19	391387.350	1293162.958
20	391397.040	1293152.267
21	391407.494	1293142.351
22	391418.915	1293133.468
23	391444.136	1293120.679
24	391457.666	1293116.828
25	391471.436	1293114.362
26	391485.388	1293112.975
27	391511.894	1293112.303
28	391522.956	1293112.232
29	391558.657	1293112.032
30	391565.717	1293111.992
31	391582.644	1293111.902
32	391609.910	1293113.350
33	391624.179	1293115.110
34	391625.961	1293115.330
35	391653.724	1293120.816
36	391681.671	1293129.044
37	391705.081	1293138.275
38	391727.405	1293149.226
39	391734.519	1293153.090
40	391740.419	1293156.310
41	391790.438	1293183.466
42	391798.867	1293188.616

Характеристика земельных участков зарегистрированных в государственном кадастре недвижимости

№ п/п	Кадастровый номер земельного участка	Местоположение (адрес)	Разрешенное использование	Площадь по сведениям ГКН, кв.м	Вид права	Правообладатель
1	13:23:1109211:348	Местоположение: Республика Мордовия, г. Саранск, между ул. Волгоградская и автомобильной дорогой на с. Качжурово (в районе реки Табла)	Для размещения объекта "Строительство жилого комплекса "Табла" гостиничного типа"	77 499	Не зарегистрировано	-

					8/2015-ПМ		ГП			
Изм.	Колуч	Лист	№ док	Подпись	Дата	Проект межевания территории, предназначенной для размещения объекта: «Строительство жилого комплекса «Табла» гостиничного типа, категория «две, четыре звезды», г.Саранск, 1656 номер»				
ГИП		Митрошин И.А.								
ГАП		Ланкина Ю.А.								
Н. контр		Ланкина Ю.А.								
Инженер		Асташов М.А.								
						Проект межевания территории		стадия	лист	листо́в
						РП		ПМ-1	2	
						План фактического использования территории. Чертеж границ зон с особыми условиями использования территории. М 1:1 000		ООО "Региональный научно-исследовательский информационный центр"		