

Характеристика земельных участков под временное занятие полосой отвода кабельной линии из земельных участков в отношении которых не осуществлен государственный кадастровый учёт


№ п/п	Номер кадастрового квартала	Площадь, м²	Вид права	Категория земель
1	13-23-110305	142	Собственность не разграничена	Земли населенных пунктов
2	13-23-110301	205	Собственность не разграничена	Земли населенных пунктов
3	13-23-110301	268	Собственность не разграничена	Земли населенных пунктов
4	13-23-110301	88	Собственность не разграничена	Земли населенных пунктов
5	13-23-110301	13	Собственность не разграничена	Земли населенных пунктов
6	13-23-110301	5	Собственность не разграничена	Земли населенных пунктов
7	13-23-110301	8	Собственность не разграничена	Земли населенных пунктов
8	13-23-110301	25	Собственность не разграничена	Земли населенных пунктов
9	13-23-110301	5	Собственность не разграничена	Земли населенных пунктов

Характеристика образуемых земельных участков

Условный номер образуемого земельного участка	Вид разрешенного использования	Площадь образуемого земельного участка кв.м
341 (многоконтурный земельный участок Количество контуров – 11)	Для размещения наземных сооружений кабельных линий электропередачи	154

Примечание:
 - в связи со спецификой проектируемой территории линия отступа от красных линий в целях определения места допустимого размещения зданий, строений, сооружений не установлены
 - ведомость координат границ образуемых участков приведена в приложении 3

Линия совмещения с листом ПМ-2-1

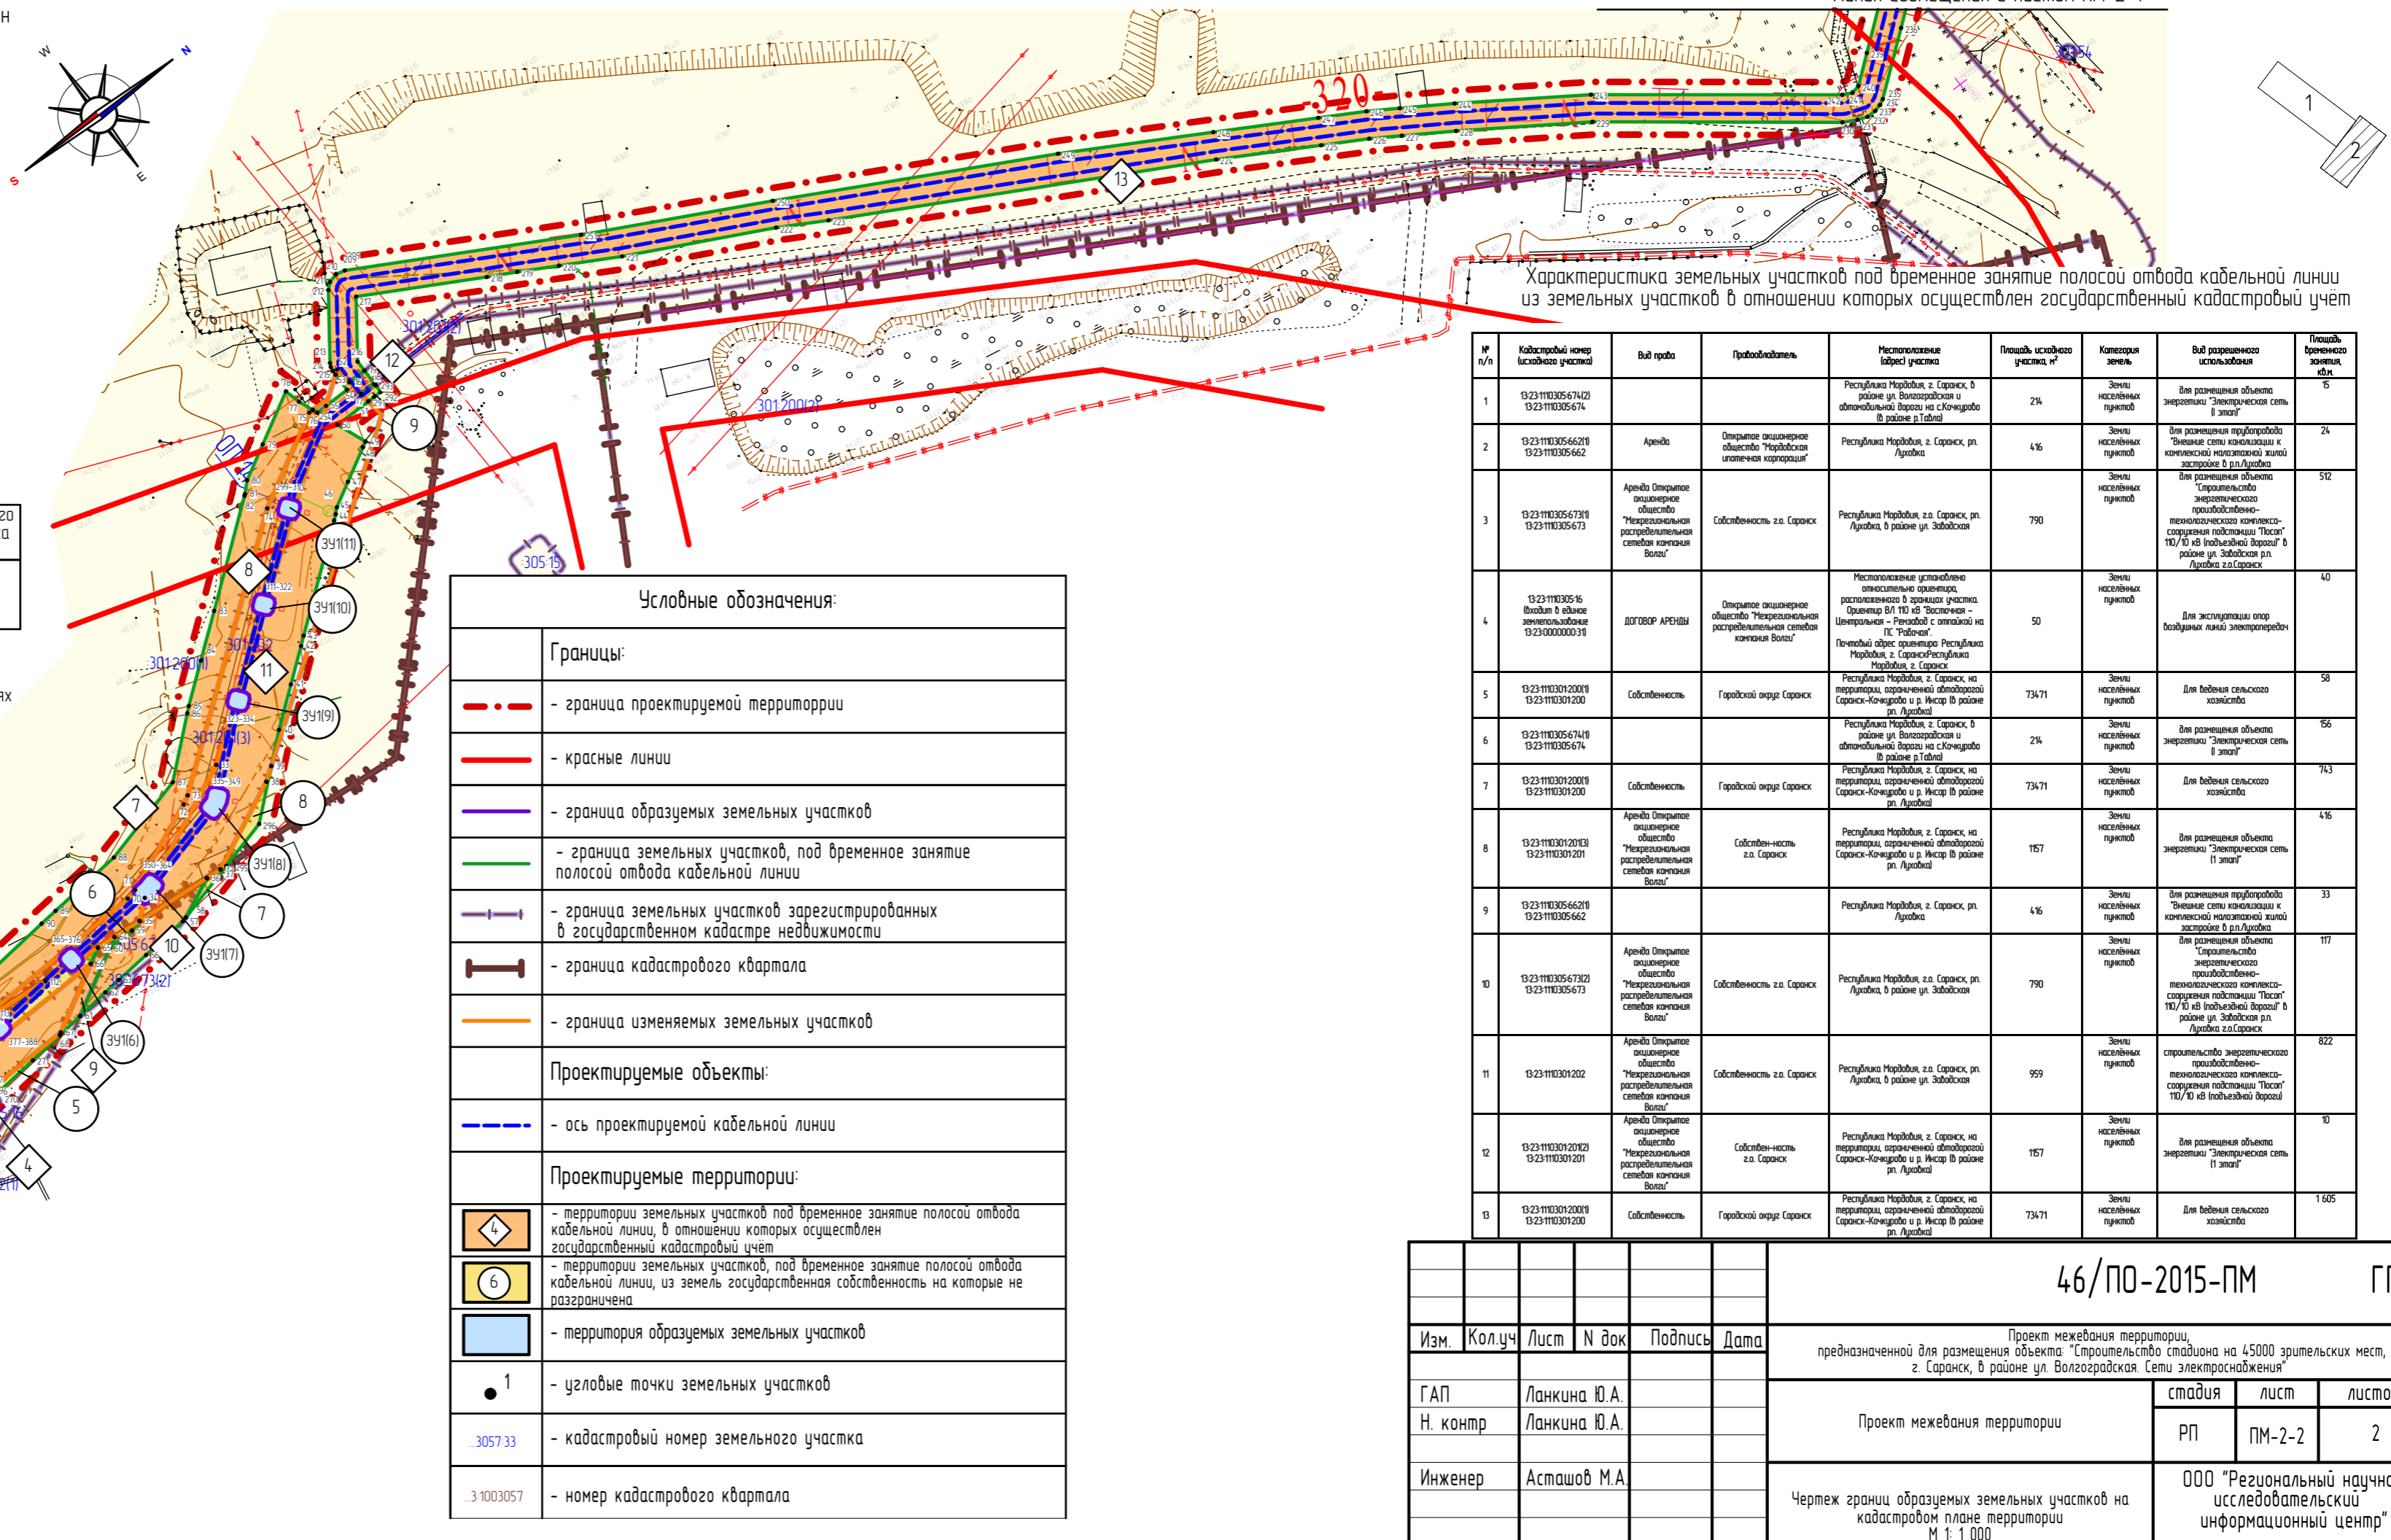

Характеристика земельных участков под временное занятие полосой отвода кабельной линии из земельных участков в отношении которых осуществлен государственный кадастровый учёт

№ п/п	Кадастровый номер (исходного участка)	Вид права	Пробовладелец	Местоположение (адрес) участка	Площадь исходного участка, м²	Категория земель	Вид разрешенного использования	Площадь временно занятой, кв.м
1	13-23-1103056742 13-23-110305674			Республика Мордовия, г. Саранск, в районе ул. Волгоградская и автомобильной дороги на С.Кочурово (в районе р.Табан)	214	Земли населенных пунктов	Для размещения объекта энергетики "Электрическая сеть (I этап)"	75
2	13-23-11030566210 13-23-110305662	Аренда	Открытое акционерное общество "Мордовская тепловая корпорация"	Республика Мордовия, г. Саранск, рп. Луковка	416	Земли населенных пунктов	Для размещения трубопровода "Внешние сети канализации и комплексной инженерной жилой застройки в рп.Луковка	24
3	13-23-11030567311 13-23-110305673	Аренда Открытое акционерное общество "Межрегиональная распределительная сетевая компания Восток"	Собственность г.г. Саранск	Республика Мордовия, г.г. Саранск, рп. Луковка, в районе ул. Забавская	790	Земли населенных пунктов	Для размещения объекта "Строительство энергетического производственно-технологического комплекса-сооружения подстанции "Тоска" 110/10 кВ (подъездной дорогой) в районе ул. Забавская рп. Луковка г.г.Саранск	512
4	13-23-11030516 Входит в единое земельное образование 13-23-000000331	ДОГОВОР АРЕНДЫ	Открытое акционерное общество "Межрегиональная распределительная сетевая компания Восток"	Местоположение условно определено ориентиром в рамках участка. Ориентир ВЛ 110 кВ "Восточная - Центральная - Рязань" с откосом на ПГ "Рязань". Почтовый адрес ориентира Республика Мордовия, г. Саранск-Республика Мордовия, г. Саранск	50	Земли населенных пунктов	Для эксплуатации опор воздушных линий электропередачи	40
5	13-23-11030120011 13-23-1103012001	Собственность	Городской округе Саранск	Республика Мордовия, г. Саранск, на территории, ограниченной автомобильной дорогой (Саранск-Кочурово и р. Инсар (в районе рп. Луковка)	73471	Земли населенных пунктов	Для ведения сельского хозяйства	58
6	13-23-11030567410 13-23-110305674			Республика Мордовия, г. Саранск, в районе ул. Волгоградская и автомобильной дороги на С.Кочурово (в районе р.Табан)	214	Земли населенных пунктов	Для размещения объекта энергетики "Электрическая сеть (I этап)"	166
7	13-23-11030120011 13-23-1103012001	Собственность	Городской округе Саранск	Республика Мордовия, г. Саранск, на территории, ограниченной автомобильной дорогой (Саранск-Кочурово и р. Инсар (в районе рп. Луковка)	73471	Земли населенных пунктов	Для ведения сельского хозяйства	743
8	13-23-11030120113 13-23-110301201	Аренда Открытое акционерное общество "Межрегиональная распределительная сетевая компания Восток"	Собственность г.г. Саранск	Республика Мордовия, г. Саранск, на территории, ограниченной автомобильной дорогой (Саранск-Кочурово и р. Инсар (в районе рп. Луковка)	167	Земли населенных пунктов	Для размещения объекта энергетики "Электрическая сеть (I этап)"	416
9	13-23-11030566210 13-23-110305662	Аренда	Открытое акционерное общество "Мордовская тепловая корпорация"	Республика Мордовия, г. Саранск, рп. Луковка	416	Земли населенных пунктов	Для размещения трубопровода "Внешние сети канализации и комплексной инженерной жилой застройки в рп.Луковка	33
10	13-23-11030567321 13-23-110305673	Аренда Открытое акционерное общество "Межрегиональная распределительная сетевая компания Восток"	Собственность г.г. Саранск	Республика Мордовия, г.г. Саранск, рп. Луковка, в районе ул. Забавская	790	Земли населенных пунктов	Для размещения объекта "Строительство энергетического производственно-технологического комплекса-сооружения подстанции "Тоска" 110/10 кВ (подъездной дорогой) в районе ул. Забавская рп. Луковка г.г.Саранск	117
11	13-23-110301202	Аренда Открытое акционерное общество "Межрегиональная распределительная сетевая компания Восток"	Собственность г.г. Саранск	Республика Мордовия, г.г. Саранск, рп. Луковка, в районе ул. Забавская	959	Земли населенных пунктов	строительства энергетического производственно-технологического комплекса-сооружения подстанции "Тоска" 110/10 кВ (подъездной дорогой)	822
12	13-23-11030120112 13-23-110301201	Аренда Открытое акционерное общество "Межрегиональная распределительная сетевая компания Восток"	Собственность г.г. Саранск	Республика Мордовия, г. Саранск, на территории, ограниченной автомобильной дорогой (Саранск-Кочурово и р. Инсар (в районе рп. Луковка)	167	Земли населенных пунктов	Для размещения объекта энергетики "Электрическая сеть (I этап)"	10
13	13-23-11030120011 13-23-1103012001	Собственность	Городской округе Саранск	Республика Мордовия, г. Саранск, на территории, ограниченной автомобильной дорогой (Саранск-Кочурово и р. Инсар (в районе рп. Луковка)	73471	Земли населенных пунктов	Для ведения сельского хозяйства	1605

Условные обозначения:

Границы:	
	- граница проектируемой территории
	- красные линии
	- граница образуемых земельных участков
	- граница земельных участков, под временное занятие полосой отвода кабельной линии
	- граница земельных участков зарегистрированных в государственном кадастре недвижимости
	- граница кадастрового квартала
	- граница изменяемых земельных участков
Проектируемые объекты:	
	- ось проектируемой кабельной линии
Проектируемые территории:	
	- территории земельных участков под временное занятие полосой отвода кабельной линии, в отношении которых осуществлен государственный кадастровый учёт
	- территории земельных участков, под временное занятие полосой отвода кабельной линии, из земель государственная собственность на которые не разграничена
	- территория образуемых земельных участков
	- угловые точки земельных участков
	- кадастровый номер земельного участка
	- номер кадастрового квартала

46/ПО-2015-ПМ ГП

Изм.	Кол.уч	Лист	№ док	Подпись	Дата	Проект межевания территории, предназначенной для размещения объекта "Строительство стадиона на 45000 зрительских мест, г. Саранск, в районе ул. Волгоградская. Сети электроснабжения"		
Г.АП	Ланкина Ю.А.					стадия	лист	листов
Н. контр	Ланкина Ю.А.					РП	ПМ-2-2	2
Инженер	Астахов М.А.					000 "Региональный научно-исследовательский информационный центр"		

Чертеж границ образуемых земельных участков на кадастровом плане территории М 1:1 000