УСЛОВНЫЕ ОБОЗНАЧЕНИЯ

- Существующие строения (кирпичные/металлические)
- Существующие строения, подлежащие сносу
- Проектируемые строения (постоянные/временные, на период проведения ЧМ)
- Строящиеся трансформаторные подстанции
- Граница существующего землеотвода аэропорта
- Граница ППТ
- Границы участков, поставленных на кадастровый учет по материалам раздела земельного участка с кадастровым номером 13:23:1209001:1
- Проектируемое ограждение аэропорта
- Абсайтерлон
- Технологическая зона
- Проектируемые пешеходные дорожки
- Зоны РМС
- Проектируемое усиление цементобетонного покрытия ИВПП асфальтобетоном
- Проектируемая укрепленная асфальтобетонная обочина аэродрома
- Проектируемое цементобетонное покрытие аэродрома
- Существующее асфальтобетонное покрытие
- Существующие дороги, подлежащие переносу
- Существующая патрульная дорога, подлежащая переносу
- Проектируемая а/дорога (ОАО "Дорпроект")
- Полоса отвода а/дороги
- Зона санитарного разрыва до парковочных мест-50 м
- Проектируемая патрульная автодорога и проезды
- Проектируемое асфальтобетонное покрытие
- Проектируемая подъездная а/дорога к постояннму и временному терминалу
- Проектируемый перрон II этап реконструкции

ГРАНИЦЫ ЗОН

- Граница санитарного разрыва до парковочных мест-50 м
- Граница участка для размещения станции техобслуживания ВС и грузового терминала
- Граница участка для здания летного училища
- Граница участка для объектов инженерно-технического обеспечения
- Граница участка для временного пребывания болельщиков на период проведения ЧМ
- Граница участка для объектов постоянного и временного терминала

- Земельный участок под объектами ОАО "Авиалинии Мордовии" 1328010 м²
- Земельный участок под объектами ФГУП "Администрация гражданских аэропортов (аэродромов)" 2342125 м²
- Земельный участок под объектами ФГУП "Госкорпорация по ОрВД" 97065 м²
- Земельный участок под объектами Росгидромета (метеоплощадка) 1002 м²

ТЕРРИТОРИЯ БЛАГОУСТРОЙСТВА В ЗОНАХ РАЗМЕЩЕНИЯ ОБЪЕКТОВ ДЛЯ ВРЕМЕННОГО ПРЕБЫВАНИЯ БОЛЕЛЬЩИКОВ

- Зона приветствия

ЭКСПЛИКАЦИЯ ЗДАНИЙ И СООРУЖЕНИЙ

Номер на плане	Наименование здания или сооружения	Примечание
	Аэродром	
1	ИВПП (2801,8 х 42м)	Реконструкция II этап реконструкции
2	РД-А (2219 х 23м)	Реконструкция II этап реконструкции
2	РД-В (2219 х 21м)	Проектируется II этап реконструкции
4	Перрон (3035 х 188,5м)	Сущ.сохр.
4а	Перрон (562,5 х 232,5м)	Проектируется. Реконструкция I этап реконструкции
5	Сплантированная часть летной полосы, примыкающая к краям ИВПП	Проектируется II этап реконструкции
6	Сплантированная часть летной полосы, примыкающая к торцам ИВПП	Проектируется II этап реконструкции
7	Летная полоса (2801,8 х 300м)	Проектируется II этап реконструкции
	Объекты ЕСО	
8	ТП-2 (ОВИ)	Проектируется II этап реконструкции
9	ТП-3 (ОВИ)	Проектируется II этап реконструкции
	Служебно-техническая территория (СТТ)	
10	Аэровокзал на 100 пасс./час, сблокированный со зданием управления и КДП	Сущ.сохр.
10.1	Антенна "Мицуа"	Сущ.сохр.
11	Спецгородок	Сущ.сохр.
12	Котельная	Сущ.сохр.
12.1	ТП А-332	Сущ.сохр.
12.2	ЦРП (ТП-332)	Проектируется II этап реконструкции
13	КПП	Сущ.сохр.
14	Грузовой склад	Сущ.сохр.
15	Здания техфлота	Сущ.сохр.
16	Здание аэродромной службы ОМТС	Сущ.сохр.
17	Склад-бок ЭРТОС	Сущ.сохр.
18	Здание ОКС, ЭСТОП	Сущ.сохр.
18.1	ТП А-392	Сущ.сохр.
18.2	ТП А-332	Проектируется II этап реконструкции
19	АТБ, Мастерские АТБ	Сущ.сохр.
20	Склад АТБ (металлический бок)	Сущ.сохр.
21	Склад АТБ и ОМТС	Сущ.сохр.
22	Гаражи-навесы	Сущ.сохр.
23	Гараж аэродромной службы	Сущ.сохр.
24	Расширен. склад ГСМ	Сущ.сохр.
28	Очистные сооружения ливневого стока	Проектируется I, II этап реконструкции
28.1	ТП-ОС	Проектируется I этап реконструкции
	Объекты радиотехнического обеспечения	
30	КРМ	Сущ.сохр. Демонтаж
30.1	КРМ	Проектируется II этап реконструкции
31	ГРМ	Сущ.сохр. Демонтаж
31.1	ГРМ	Проектируется II этап реконструкции
32	БГРМ-1 (МКпос-203*)	Сущ.сохр.
32.1	БГРМ-1 (МКпос-203*)	Проектируется II этап реконструкции
33	БГРМ-II (МКпос-23*)	Сущ.сохр. Демонтаж
33.1	БГРМ-II (МКпос-23*)	Проектируется II этап реконструкции
34	ДГРМ-1 (МКпос-203*)	Сущ.сохр.
35	ДГРМ-II (МКпос-23*) и ПРЦ	Сущ.сохр.

Номер на плане	Наименование здания или сооружения	Примечание
36	Здание СДП-1 + ОПН	Проектируется II этап реконструкции
37	Здание СДП-2	Проектируется I этап реконструкции
38	ТП А-373	Проектируется II этап реконструкции
39	Диспетчерский пункт руления В ЗКТ	Проектируется. Реконструкция I этап реконструкции. Перенос 5 склад ОВИ
40	Метеорологическое оборудование	Сущ.сохр. Демонтаж
41	Метеорологическое оборудование в районе торца ИВПП	Проектируется I этап реконструкции
42	Метеорологическое оборудование у середины ИВПП	Проектируется I этап реконструкции
43	Метеорологическое оборудование в районе торца ИВПП	Проектируется I этап реконструкции
	Аварийно-спасательное и противопожарное обеспечение полетов	
45	Здание АСС	Сущ.сохр.
45.1	АСС	Проектируется II этап реконструкции
46	Проезд от здания АСС к ИВПП	Проектируется II этап реконструкции
47	Резервуары противопожарного запаса воды	Проектируется I этап реконструкции
48	Резервуар-накопитель стоков	Проектируется II этап реконструкции
49	Резервуар-накопитель бытовых стоков	Проектируется II этап реконструкции
	Объекты технического обслуживания ВС	
53	ТП-10КП	Сохраняется
53.1	ТП-10КП	Проектируется
54	ТП-10КП2	Сохраняется
55	Резервуар-накопитель очистных сооружений площадки обработки ВС ПОК	Проектируется I этап реконструкции
	Ограждение периметра, технические средства охраны, патрульная автодорога	
60	Патрульная автодорога	Сохраняется
60.1	Патрульная автодорога	Проектируется II этап реконструкции
61	Ограждение аэропорта с насыпью АКЛ и противодолом	Проектируется II этап реконструкции
62	ТП-ОП	Сохраняется
	Зона аэровокзала	
67	Временный терминал	Проектируется. Объекты не относящиеся к аэропорту сдаваемые
68	Автостоянка временного хранения	Проектируется. Объекты не относящиеся к аэропорту сдаваемые
69	Автостоянка длительного хранения	Проектируется. Объекты не относящиеся к аэропорту сдаваемые
70	VIP стоянка	Проектируется. Объекты не относящиеся к аэропорту сдаваемые
	Зона постоянных капитальных сооружений	
71	Здание для летного училища	Проектируется. Объекты не относящиеся к аэропорту сдаваемые
72	Станция техобслуживания ВС	Проектируется. Объекты не относящиеся к аэропорту сдаваемые
73	Грузовой терминал	Проектируется. Объекты не относящиеся к аэропорту сдаваемые
74	Пассажирский терминал на 350 пасс./ч	Проектируется. Объекты не относящиеся к аэропорту сдаваемые
	Зона размещения объектов инженерно-технического обеспечения (для временного терминала)	
75	Котельная	Проектируется. Объекты не относящиеся к аэропорту сдаваемые
76	Трансформаторная подстанция	Проектируется. Объекты не относящиеся к аэропорту сдаваемые
77	Дизельгенераторная	Проектируется. Объекты не относящиеся к аэропорту сдаваемые
78	Пожарные резервуары	Проектируется. Объекты не относящиеся к аэропорту сдаваемые
79	Очистные сооружения	Проектируется. Объекты не относящиеся к аэропорту сдаваемые

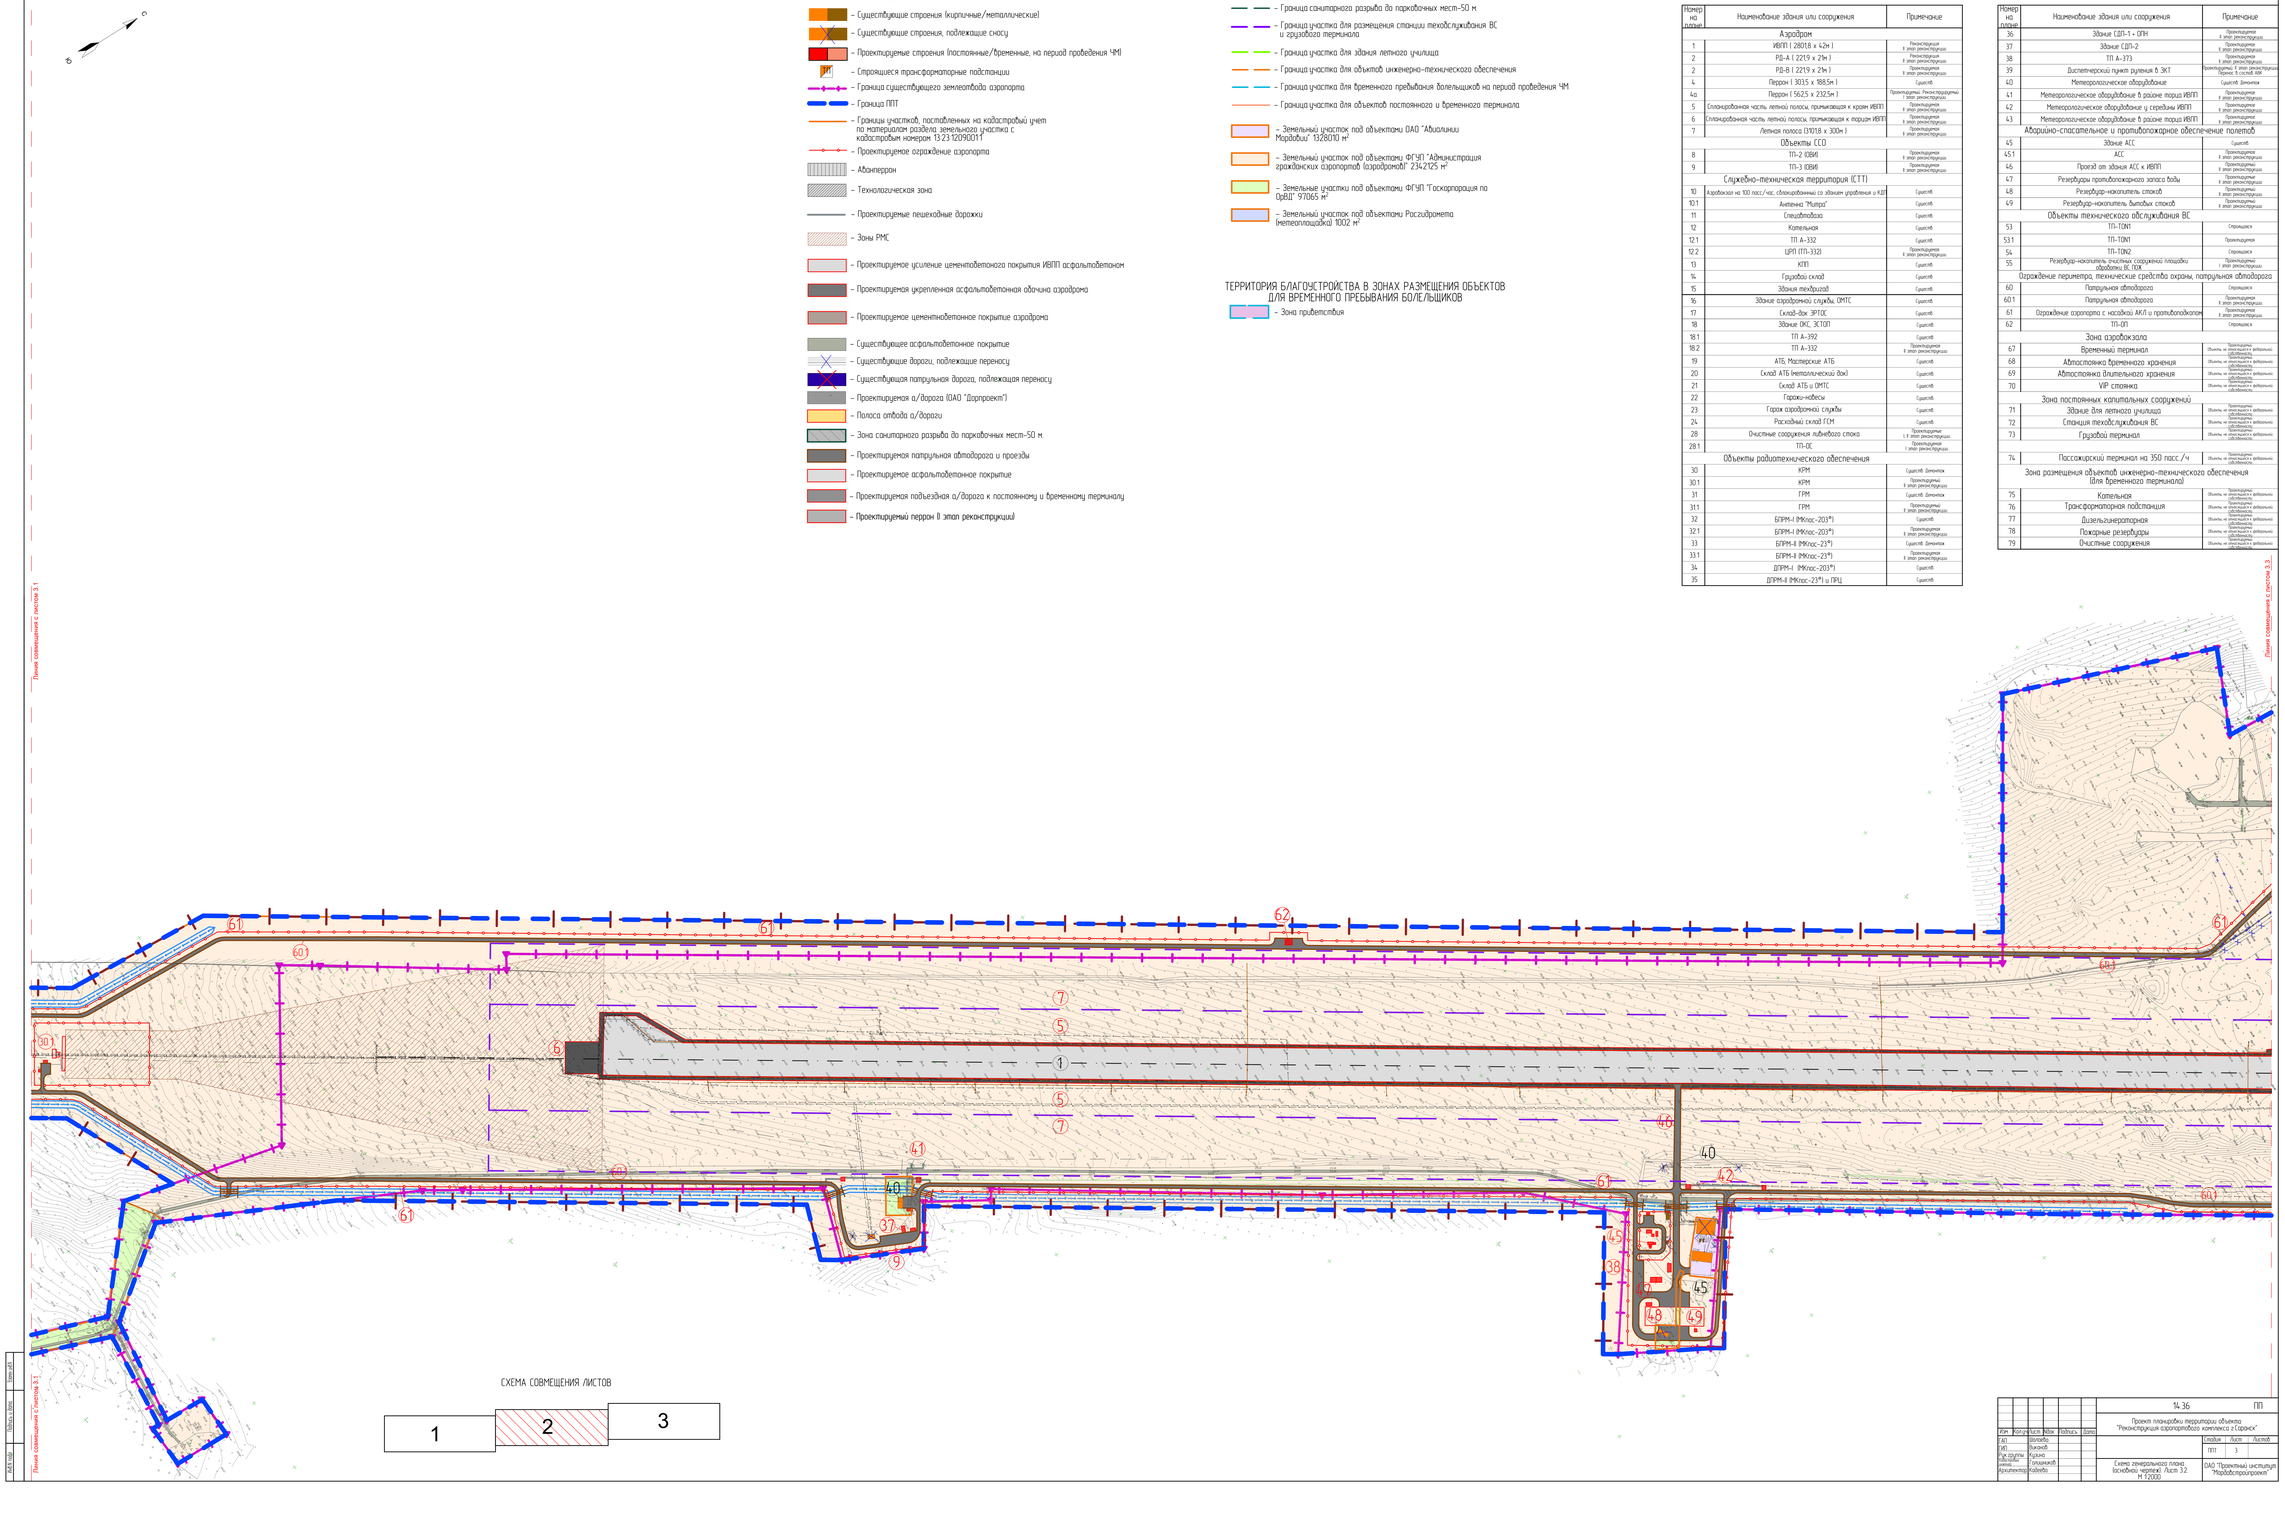

								14 36	ПП
								Проект планировки территории объекта "Реконструкция аэропортового комплекса г.Саранск"	
Изм.	Кол.уч.	Лист	№док.	Подпись	Дата				
ГИП		Шолохов						Стадия	Лист	Листов
ГАП		Ткаченко						ПП	1	
Нач. группы комп.		Кудаков						Схема генерального плана (основной чертеж) Лист 3.2 М 1:2000		ОАО "Проектный институт "Мордовстройпроект"
Архитектор		Кабанов								

Инв.№ подл. | Подпись и дата | Взам.инв.№