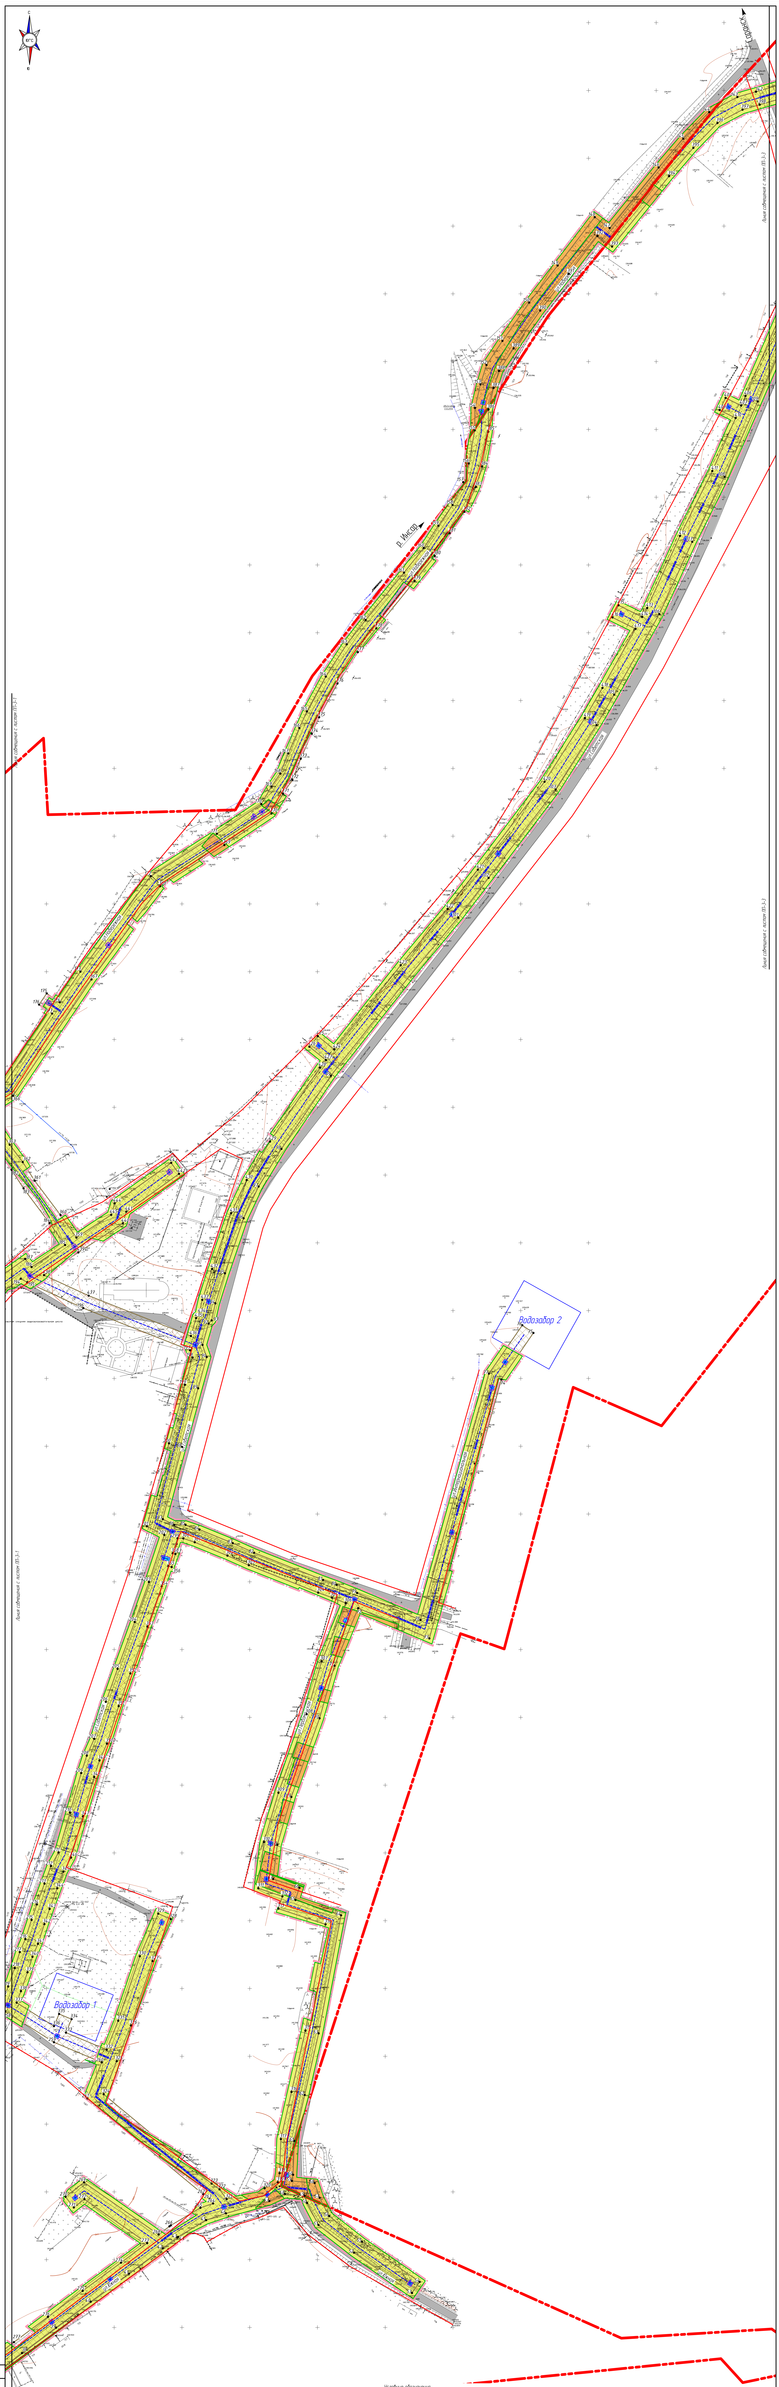

Условные обозначения

Границы
- границы проектируемых территорий
- границы г. Зимёв
- красные линии
- границы земельных участков под временные границы полосы отвода водоводов
- границы земельных участков отведенных в постоянное пользование
- границы охранной зоны водоводов

Существующие территории
- обводнения

Проектируемые объекты
- оси проектируемых водоводов

Проектируемые территории
- территории земельных участков под временные границы полосы отвода водоводов, на которых сохранены земельные отношения
- территории земельных участков под временные границы полосы отвода водоводов, на землях, на которых не сохранены земельные отношения
- территории земельных участков отведенных в постоянное пользование
- территории охранной зоны водоводов
- подземные точки границы охранной зоны проектируемого водоводов

Примечание:
1. Границы г. Зимёв согласованы с границами кадастровых кварталов с номерами 72:23:0101001
2. Координаты подземных точек границы охранной зоны проектируемого водоводов трубопроводов В приложении к пояснительной части проекта (Том 1. Пояснительная записка)

Изм.	Кол.уч.	Лист	N док.	Подпись	Дата		5/2016
Разраб.		Чернов				Строительство сетей водоснабжения в с. Зимёв г. о. Сарапул	
ГИП		Шулев				Проект планировки территории	Стадия: П; Лист: 01-3-2
Н.контр.		Шилобреев				Чертеж планировки территории. Чертеж границ зон планируемого размещения объектов местного значения. М 1:5000	ООО "Проект-Сити"
ГИП		Шилобреев					

Согласовано

Взам. инв. N

Подпись и дата

Инв. N подл.