


Ведомость участков образуемых из земель зарегистрированных в ГКН				
Условный номер земельного участка по проекту межевания	Вид разрешенного использования земельного участка	Площадь земельного участка, кв.м	Примечание	Кадастровый номер
1	Земельный участок для размещения автомобильной дороги	840		13:23:1110301:167
2	Земельный участок для размещения автомобильной дороги	109		13:23:1110301:203
3	Земельный участок для размещения автомобильной дороги	107		13:23:1110301:165
4	Земельный участок для размещения автомобильной дороги	747		13:23:1110301:203
5	Земельный участок для размещения автомобильной дороги	8 463		13:23:1110301:214
6	Земельный участок для размещения автомобильной дороги	1 481		13:23:1110301:195
7	Земельный участок для размещения автомобильной дороги	995		13:23:1110301:213
8	Земельный участок для размещения автомобильной дороги	982		13:23:1110301:216
9	Земельный участок для размещения автомобильной дороги	603		13:23:1110301:195
10	Земельный участок для размещения автомобильной дороги	5 275		13:23:1110301:212
11	Земельный участок для размещения автомобильной дороги	395		13:23:1110301:213
12	Земельный участок для размещения автомобильной дороги	215		13:23:1110301:196
13	Земельный участок для размещения автомобильной дороги	39		13:23:1110301:216
14	Земельный участок для размещения парковки	8 941		13:23:1110301:196

Условные обозначения:	
Границы:	
	- граница проектируемой территории
	- красные линии
	- граница образуемых земельных участков
	- граница земельных участков зарегистрированных в государственном кадастре недвижимости
	- граница кадастрового квартала
	- кадастровый номер земельного участка
	- номер кадастрового квартала
	- угловые точки образуемых земельных участков
	- улично-дорожная сеть
Существующие территории:	
	- территория земельных участков зарегистрированных в государственном кадастре недвижимости
Проектируемые территории:	
	- территории образуемых земельных участков из земель в отношении которых осуществлен государственный кадастровый учет

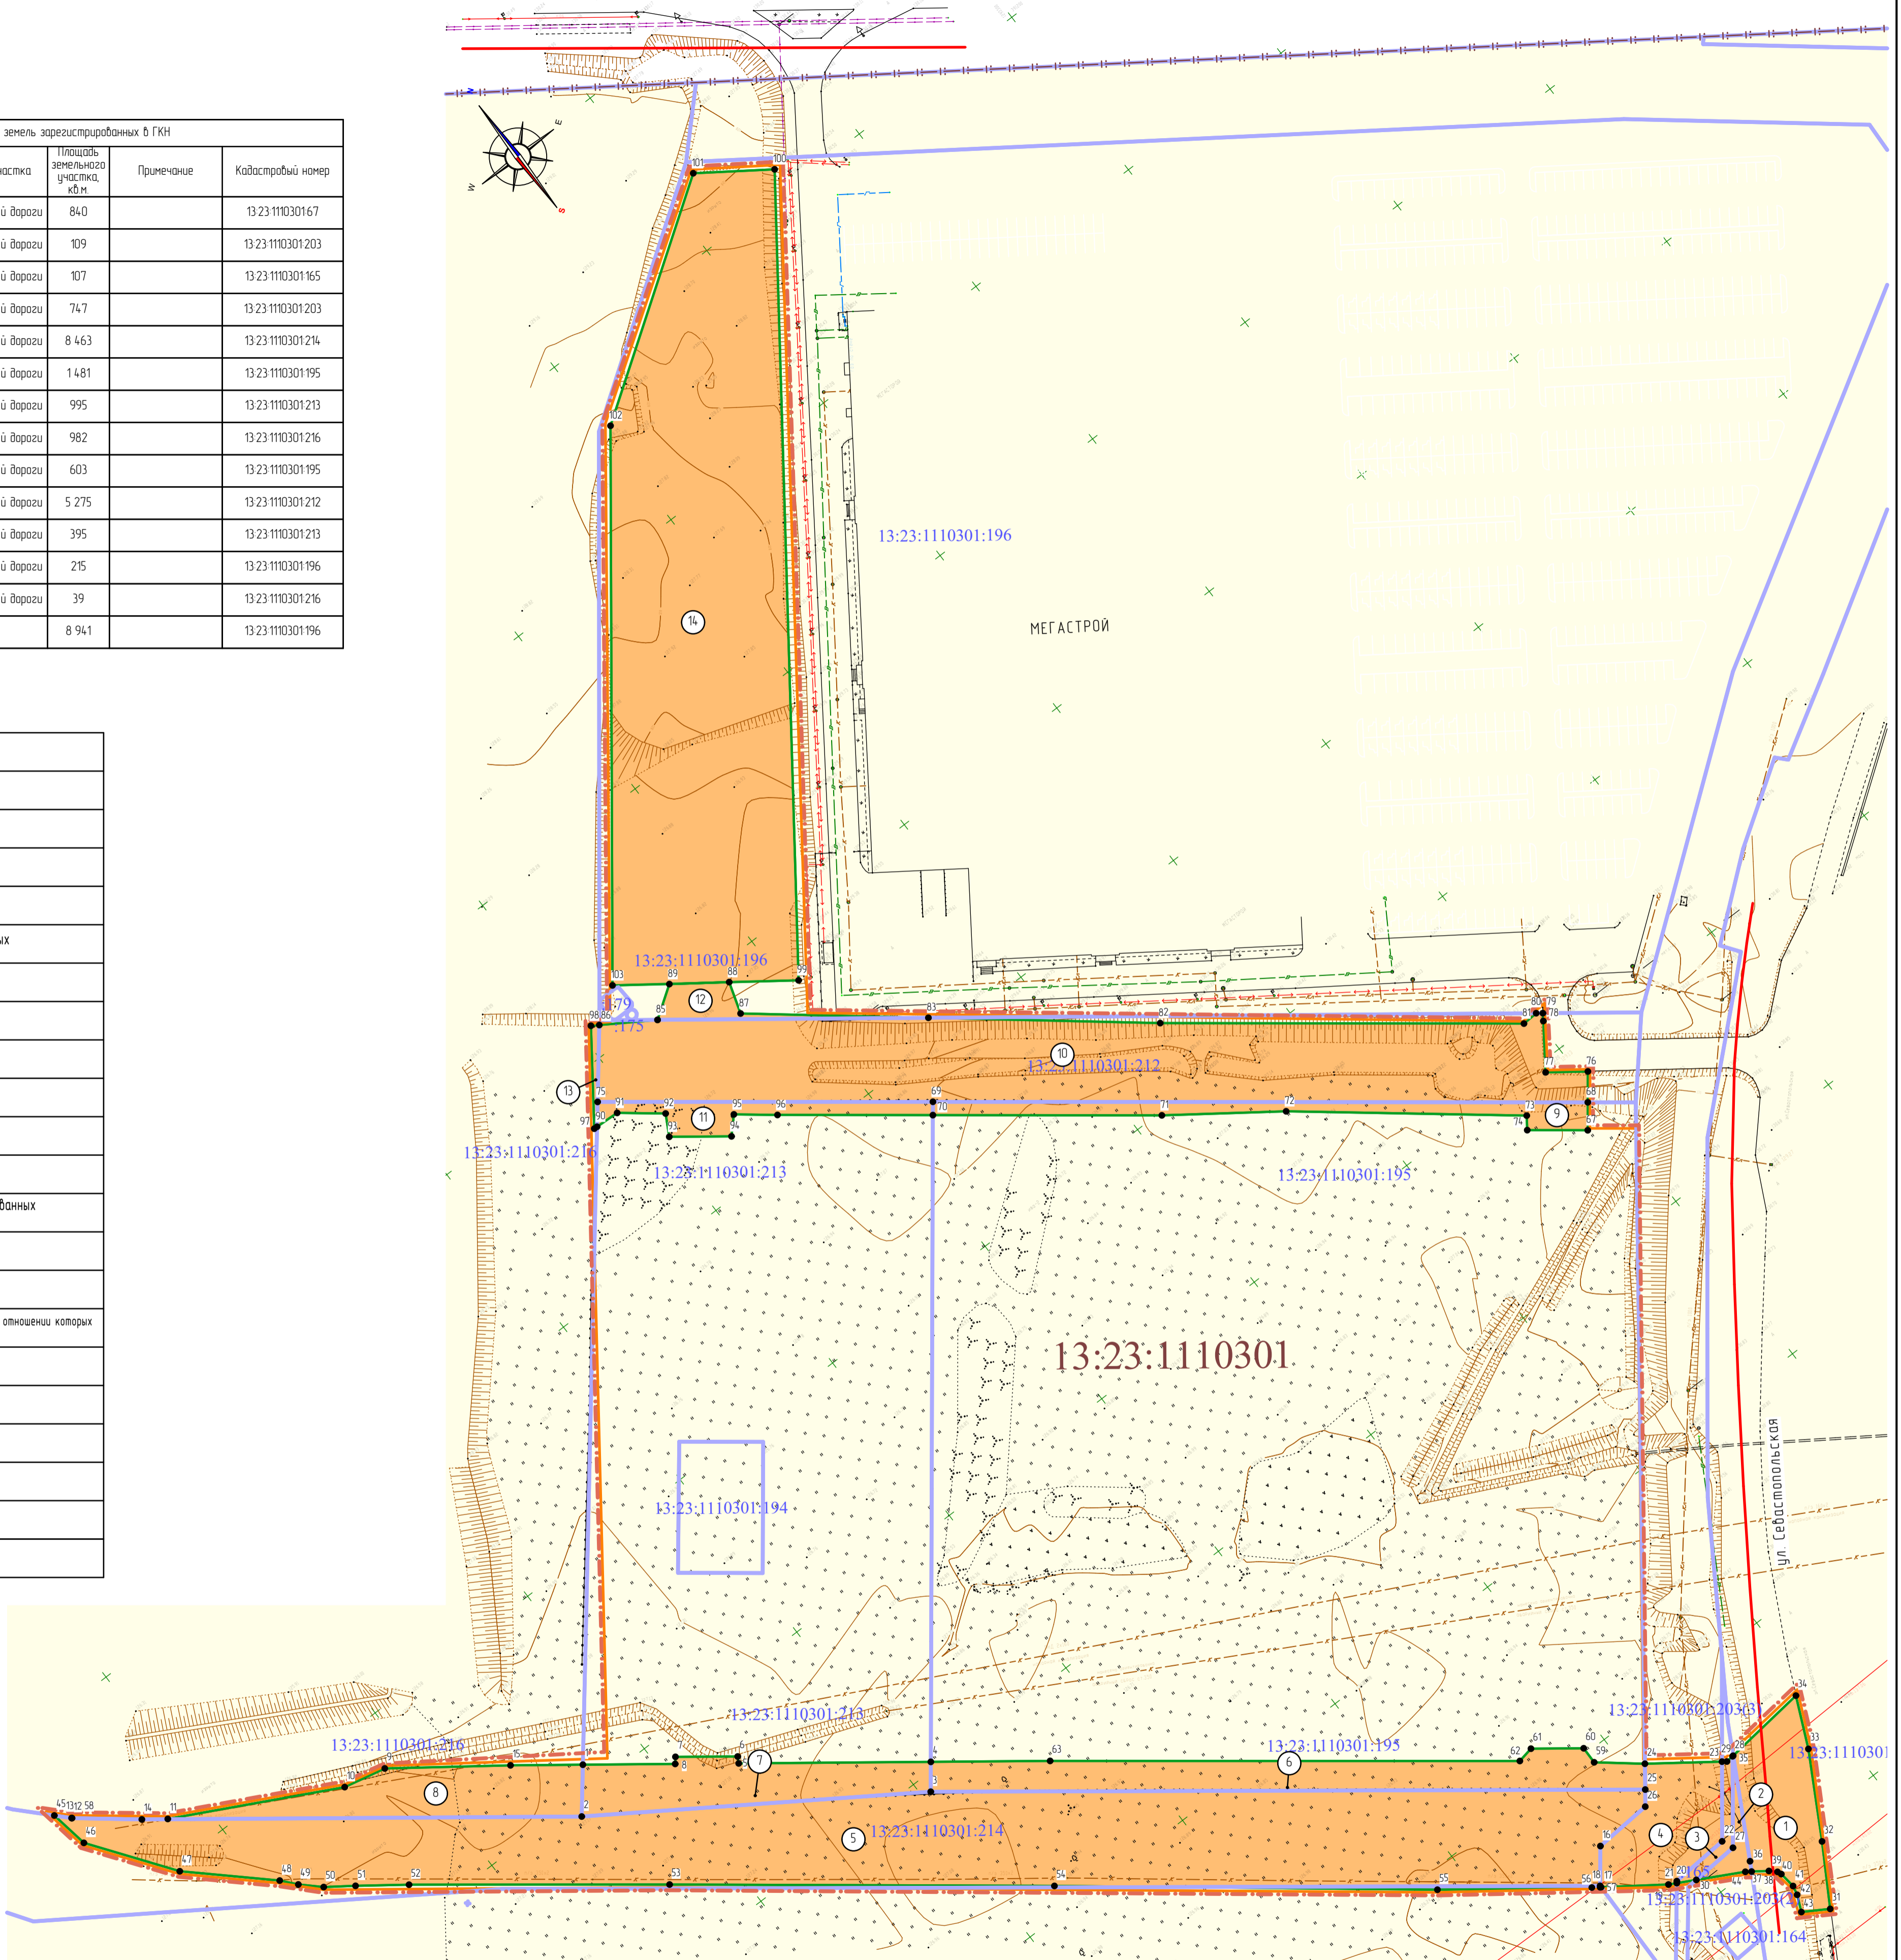

						01-Р/16-01-ПМ			ГП		
Изм.	Кол.уч.	Лист	№ док.	Подпись	Дата	Проект планировки территории, включая проект межевания территории, для размещения линейного объекта «Строительство автомобильных дорог на территории ограниченной ул. Волгоградской, ул. Севастопольской и р. Инсар в г.о. Саранск»					
ГАП	Ланкина Ю.А.					Проект межевания территории			стадия	лист	листок
Н. контр.	Ланкина Ю.А.								РП	ПМ-2	
Инженер	Кисляков П.А.					Чертеж границ образуемых земельных участков, на кадастровом плане территории			ООО "Региональный научно-исследовательский информационный центр"		
						М 1:1000					