


Характеристика земельных участков зарегистрированных в государственном кадастре недвижимости

№ п/п	Кадастровый номер земельного участка	Вид права	Праваобладатель	Местоположение (адрес) участка	Категория земель	Вид разрешенного использования	Площадь земельного участка, м²

Условные обозначения

Границы	
	- граница проектируемой территории
	- красные линии
	- граница земельного участка зарегистрированного в государственном кадастре недвижимости
33	
	- кадастровый номер земельного участка
	- номер кадастрового квартала
Существующие объекты	
	- существующие жилые здания
Охраняемые зоны инженерных коммуникаций	
	- охраняемая зона ЛЭП
	- охраняемая зона водопровода
	- охраняемая зона канализационной сети
	- охраняемая зона газопровода
	- охраняемая зона тепловой сети

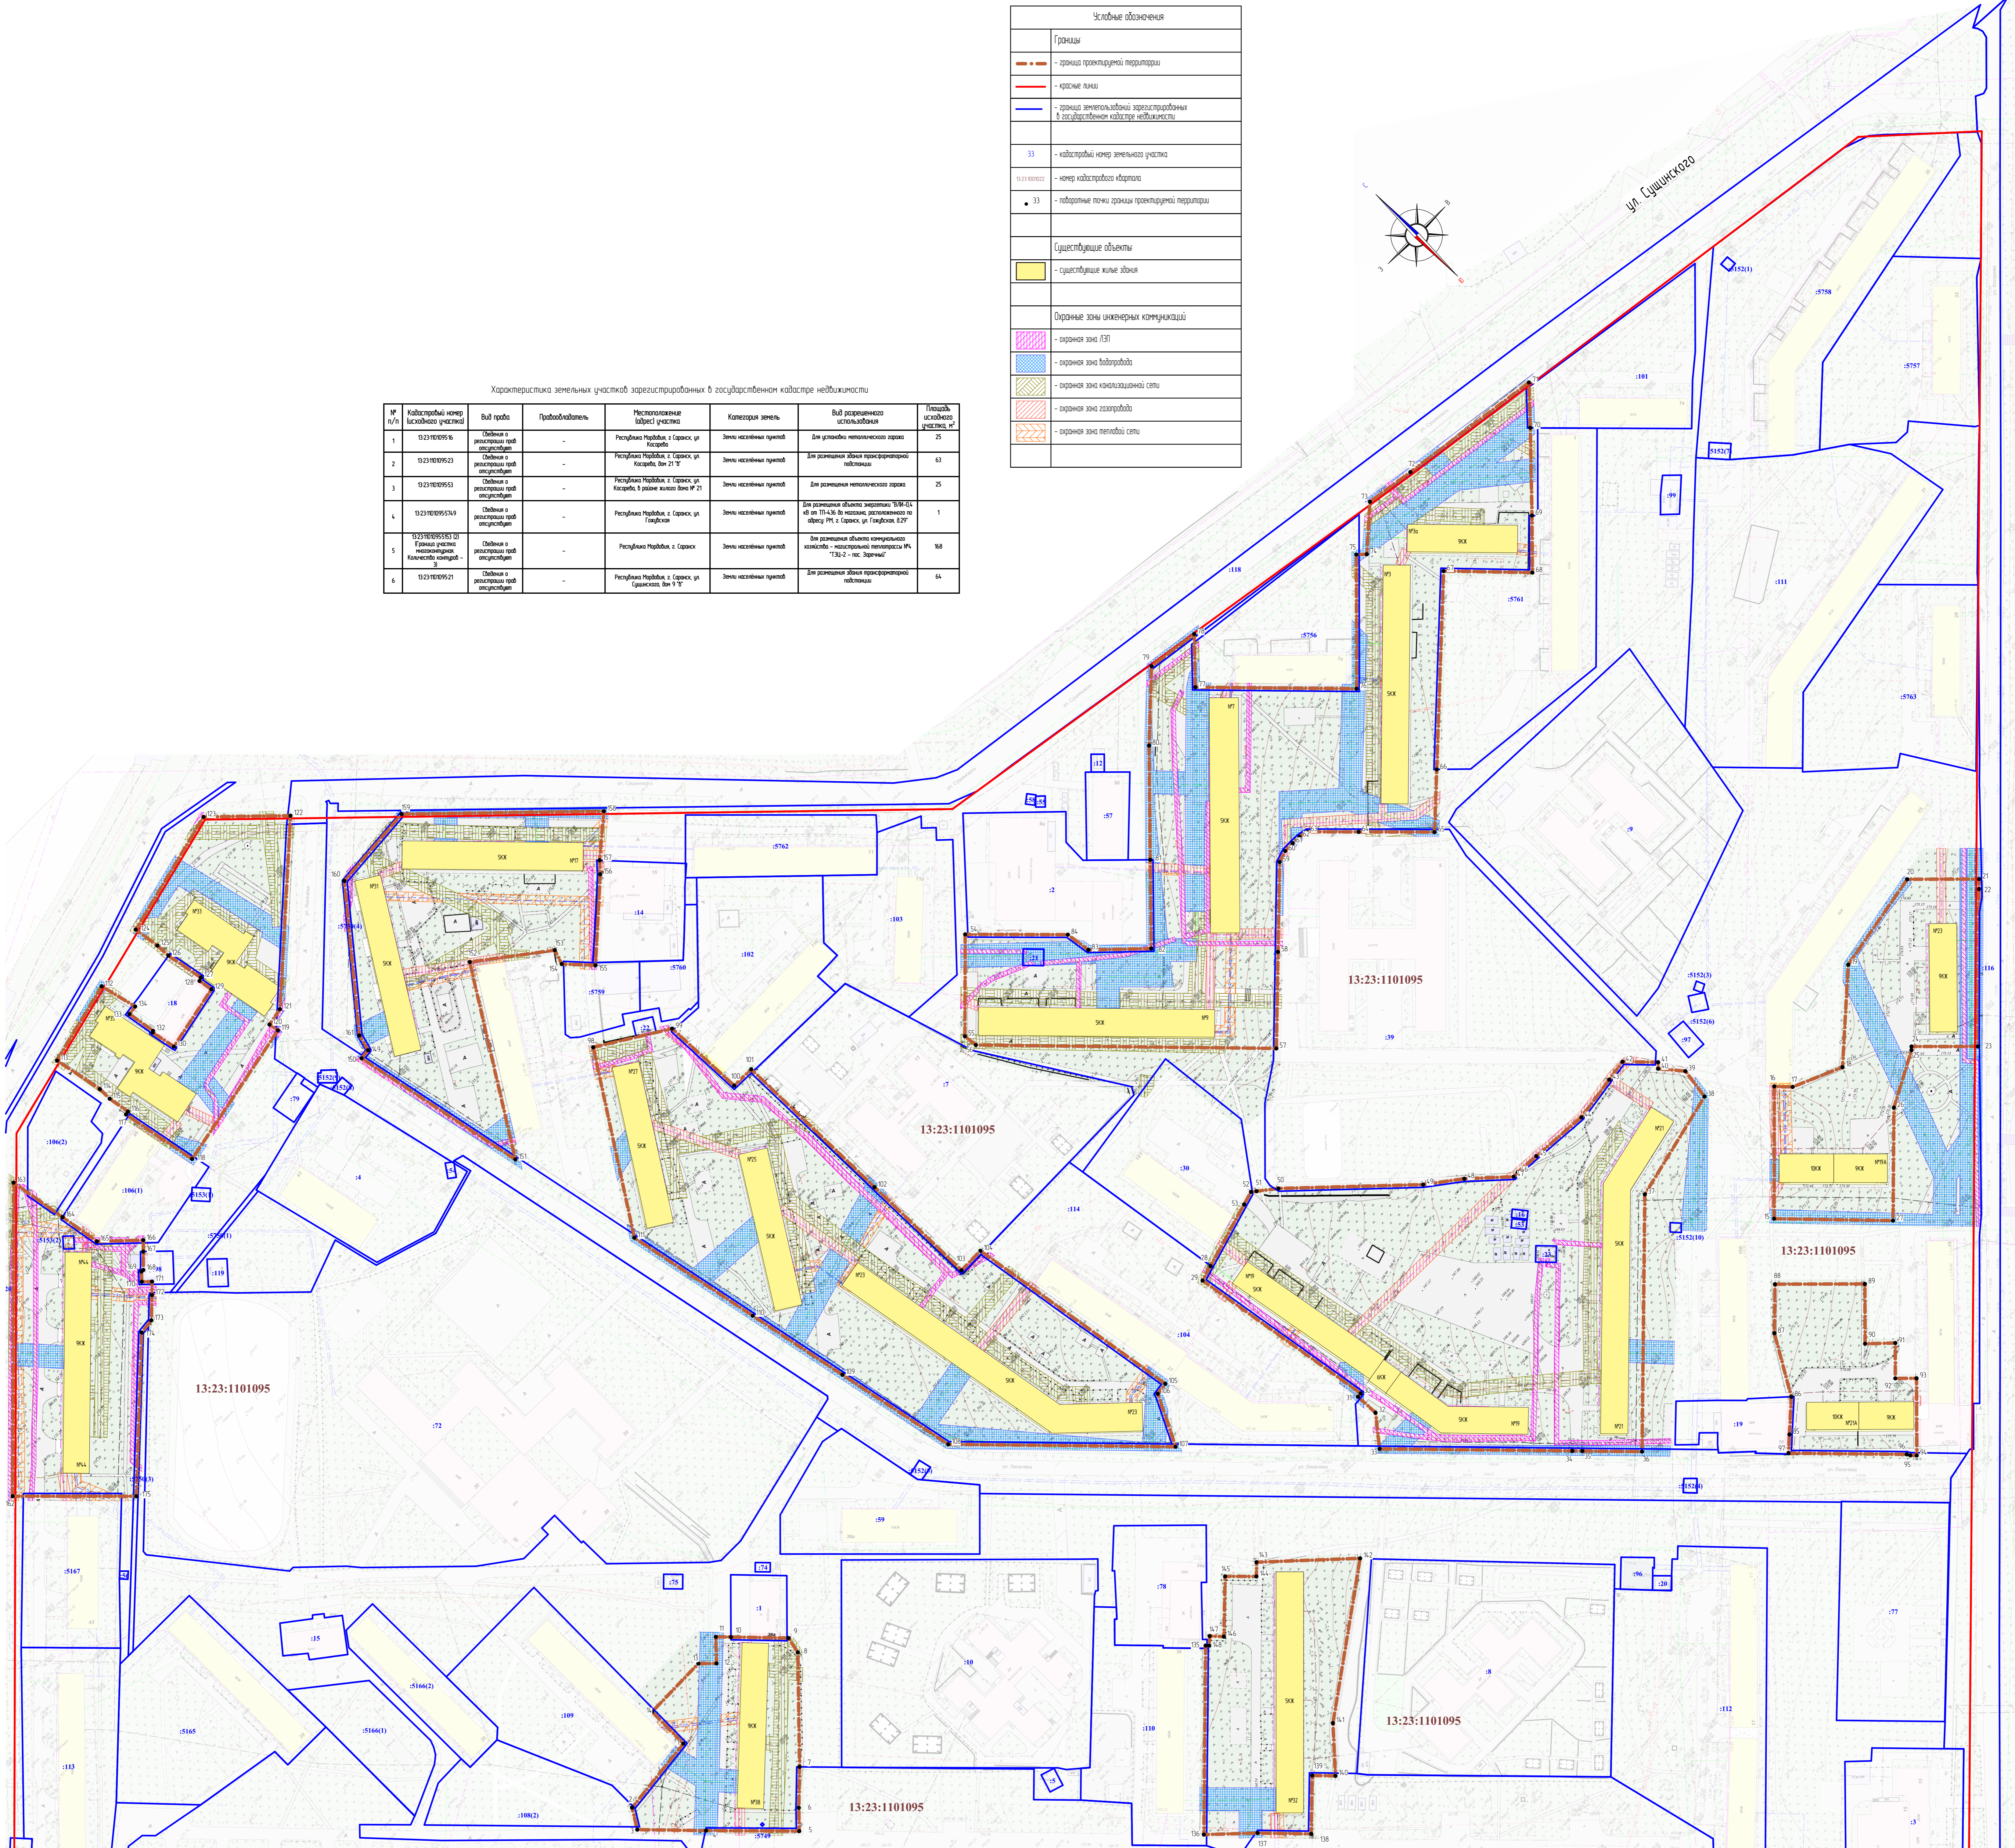

Ведомость координат границ проектируемой территории представлена в пояснительной записке

		51-6/-2016-ПМ		ГП	
Имя	Подпись	Лист	№ документа	Подпись	Дата
И. номер	Лужина О.А.				
Инженер	Астахов М.А.				
		М 1:1 000		Лист 3	