



Характеристика образуемых земельных участков

Условный номер земельного участка по проекту межевания территории	Наименование вида разрешенного использования земельного участка	Возможный способ образования земельного участка	Площадь образуемого земельного участка, кв.м.
391	Коммунальное обслуживание	Образование при разделе земельного участка	305
392 (многоконтурный земельный участок. Количество контуров – 5)	Коммунальное обслуживание	Образование при разделе земельного участка	5
393 (многоконтурный земельный участок. Количество контуров – 2)	Коммунальное обслуживание	Образование при разделе земельного участка	1
394	Коммунальное обслуживание	Образование при разделе земельного участка	1
395 (многоконтурный земельный участок. Количество контуров – 5)	Коммунальное обслуживание	Образование при разделе земельного участка	5
396	Коммунальное обслуживание	Образование при разделе земельного участка	1
397	Коммунальное обслуживание	Образование при разделе земельного участка	1

Характеристика земельных участков, под временное занятие полосой отвода кабельной линии, в отношении которых не осуществлен государственный кадастровый учет

Условный номер земельного участка по проекту межевания территории	Номер кадастрового квартала	Площадь временного занятия, м²	Вид права	Категория земель
391 (многоконтурный земельный участок. Количество контуров – 6)	13:23:1110305	99	Собственность не разграничена	Земли населенных пунктов

Схема листов

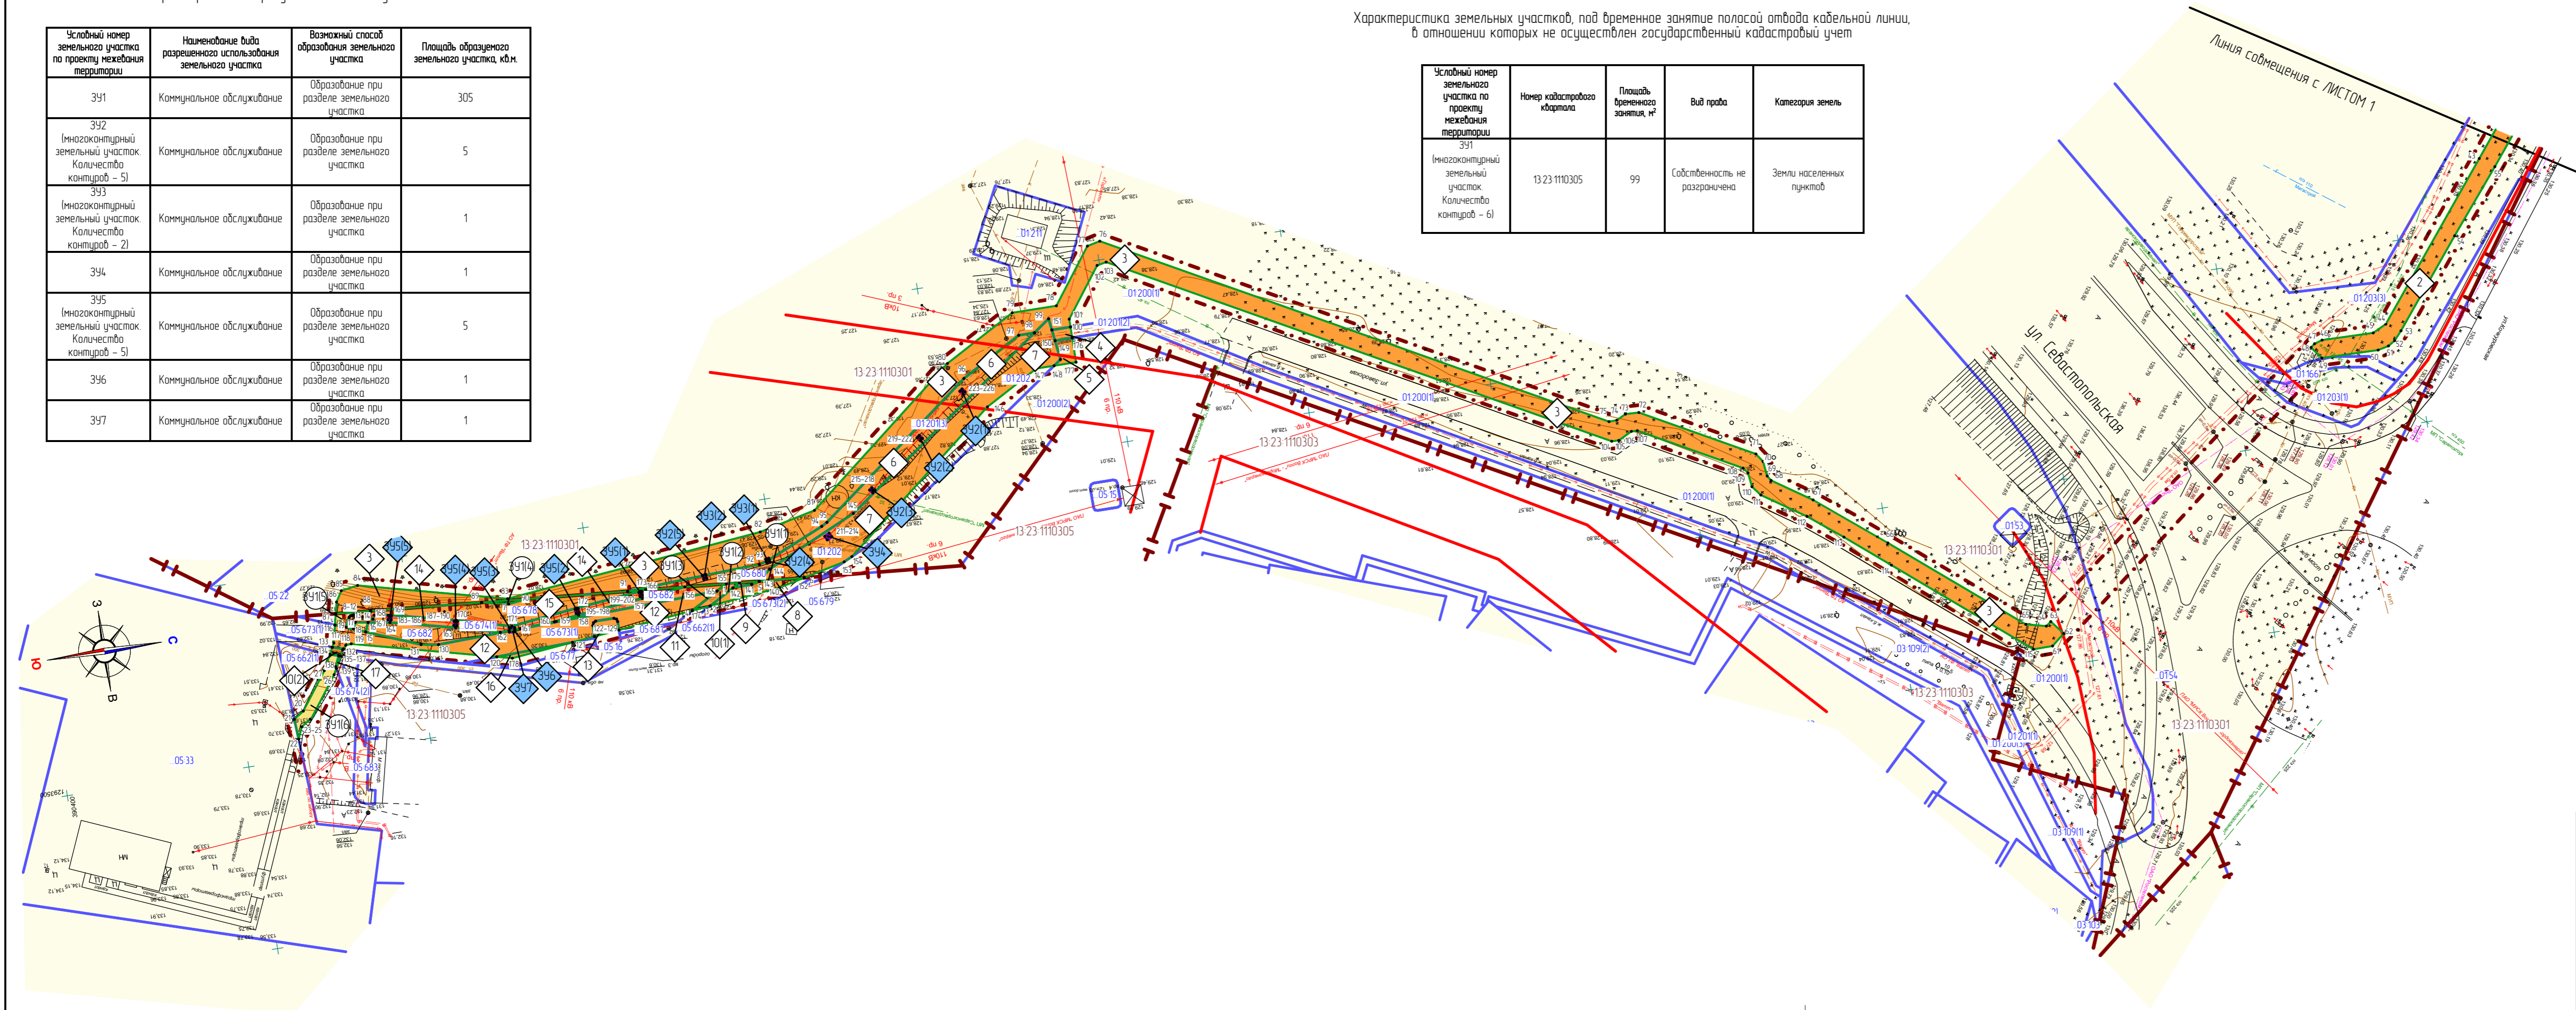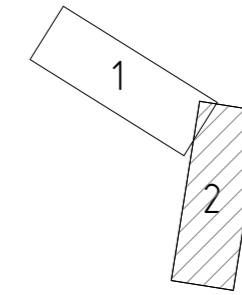

Условные обозначения	
Границы:	
	- граница проектируемой территории
	- существующие красные линии
	- граница земельных участков зарегистрированных в государственном кадастре недвижимости
	- граница кадастрового квартала
	- граница образуемых земельных участков под временное занятие полосой отвода кабельной линии
	- граница образуемых земельных участков
Существующие территории:	
	- территории земельных участков зарегистрированных в государственном кадастре недвижимости
Проектируемые территории:	
	- территории земельных участков под временное занятие полосой отвода кабельной линии, в отношении которых осуществлен государственный кадастровый учет
	- территории земельных участков, под временное занятие полосой отвода кабельной линии, из земель государственной собственности на которые не разграничена
	- территория образуемых земельных участков
	1 - узловые точки образуемого земельного участка
	33 - кадастровый номер земельного участка
	13:23:0910247 - номер кадастрового квартала

Характеристика земельных участков под временное занятие полосой отвода кабельной линии из земельных участков в отношении которых осуществлен государственный кадастровый учет приведена на листе ПМ 2.1.

					27/16-ПП		ГП	
Изм.	Колуч.	Лист	№ док.	Подпись	Дата	Внесение изменений в документацию по планировке территории. Проект планировки территории, проект межевания территории объекта «Строительство станции на 45000 зрителей мест, 2.Саранск, в районе ул.Волгоградская (Линия электроподстанции КЛ-10 кВ от ПС 110/10 «Резерв») до границы строящегося стадиона»		
Н. контр.	Ланкина Ю.А.					стадия	лист	листова
Инженер	Астахов М.А.					РП	ПМ-22	10
Чертеж границ образуемых земельных участков на кадастровом плане территории М:1:1.000						ООО «Региональный научно-исследовательский центр»		