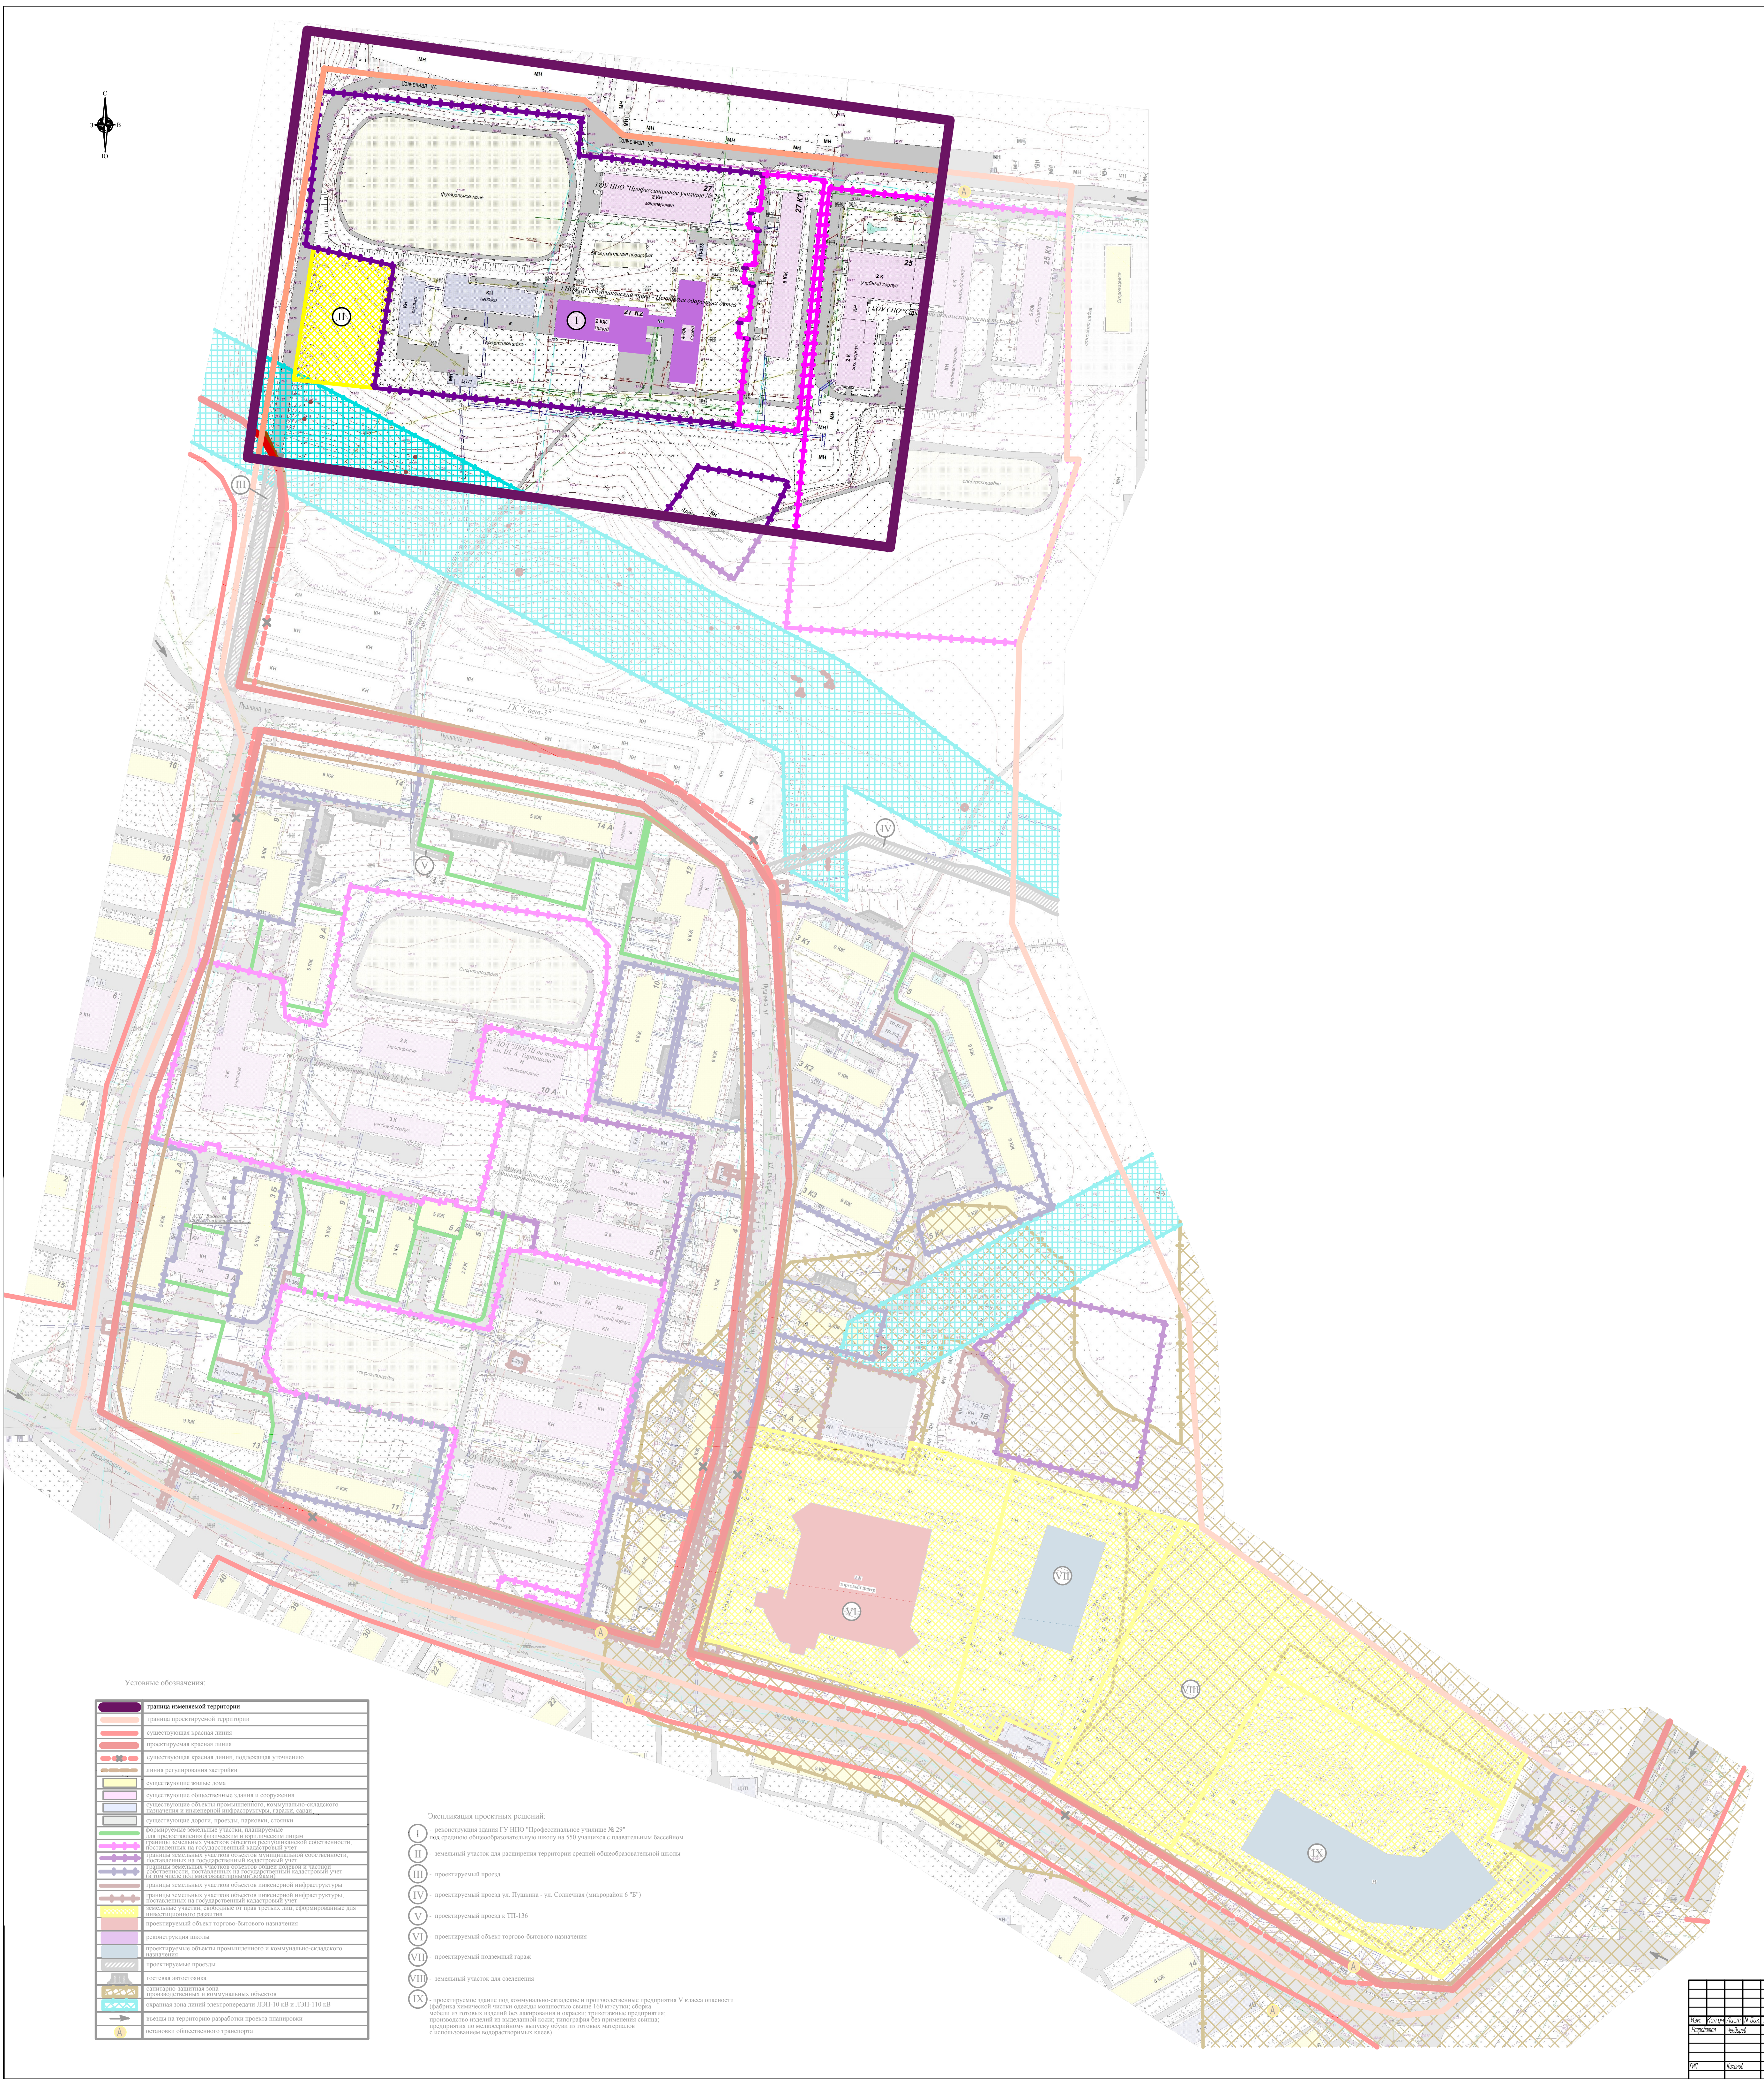

Условные обозначения:

▬	граница изменяемой территории
▬	граница проектируемой территории
▬	существующая красная линия
▬	проектируемая красная линия
▬✕▬	существующая красная линия, подлежащая уточнению
▬ ▬	линия регулирования застройки
▭	существующие жилые дома
▭	существующие общественные здания и сооружения
▭	существующие объекты промышленного, коммунально-складского назначения и инженерной инфраструктуры, гаражи, сараи
▭	существующие дороги, проезды, парковки, стоянки
▬	формируемые земельные участки, планируемые для предоставления физическим и юридическим лицам
┼┼	границы земельных участков объектов республиканской собственности, поставленных на государственный кадастровый учет
┼┼	границы земельных участков объектов муниципальной собственности, поставленных на государственный кадастровый учет
┼┼	границы земельных участков объектов общей долевой и частной собственности, поставленных на государственный кадастровый учет (в том числе под многоквартирными домами)
▬	границы земельных участков объектов инженерной инфраструктуры
┼┼	границы земельных участков объектов инженерной инфраструктуры, поставленных на государственный кадастровый учет
▨	земельные участки, свободные от прав третьих лиц, сформированные для инвестиционного развития
■	проектируемый объект торгово-бытового назначения
■	реконструкция школы
■	проектируемые объекты промышленного и коммунально-складского назначения
▨	проектируемые проезды
▨	гостевая автостоянка
▨	санитарно-защитная зона производственных и коммунальных объектов
▨	охранная зона линий электропередачи ЛЭП-10 кВ и ЛЭП-110 кВ
→	въезды на территорию разработки проекта планировки
A	остановки общественного транспорта

Экспликация проектных решений:

I - реконструкция здания ГУ НПО "Профессинальное училище № 29" под среднюю общеобразовательную школу на 550 учащихся с плавательным бассейном

II - земельный участок для расширения территории средней общеобразовательной школы

III - проектируемый проезд

IV - проектируемый проезд ул. Пушкина - ул. Солнечная (микрорайон 6 "Б")

V - проектируемый проезд к ТП-136

VI - проектируемый объект торгово-бытового назначения

VII - проектируемый подземный гараж

VIII - земельный участок для озеленения

IX - проектируемое здание под коммунально-складские и производственные предприятия V класса опасности (фабрика химической чистки одежды мощностью свыше 160 кг/сутки; сборка мебели из готовых изделий без лакирования и окраски; трикотажные предприятия; производство изделий из выделанной кожи; типография без применения свинца; предприятия по мелкосерийному выпуску обуви из готовых материалов с использованием водорастворимых клеев)

						17/2017			
Изм.	Кол.уч	Лист	N док.	Подпись	Дата	Внесение изменений в документацию по планировке территории, ограниченной улицами Солнечная, Пушкина, Веселовского, А. Лусс г. Саранска, включая проект межевания, в части раздела земельного участка с кадастровым номером 13:23:1001001:247 по ул. Солнечная, 27 г. Саранска и формирования земельного участка для размещения ТП 10/0,4 кВ.			
Разработал		Чендырев				Материалы по обоснованию проекта планировки территории	Стадия	Лист	Листов
							П	ПП-2	
ГИП		Каханов				Схема расположения изменяемой части территории в границах проекта планировки. М 1: 2000	ООО "Проект-Сити"		