


Номер поворотных точек координат для земельных участков, образованных в результате перераспределения:
 № 13:23:0910238:220, № 13:23:0910238:50

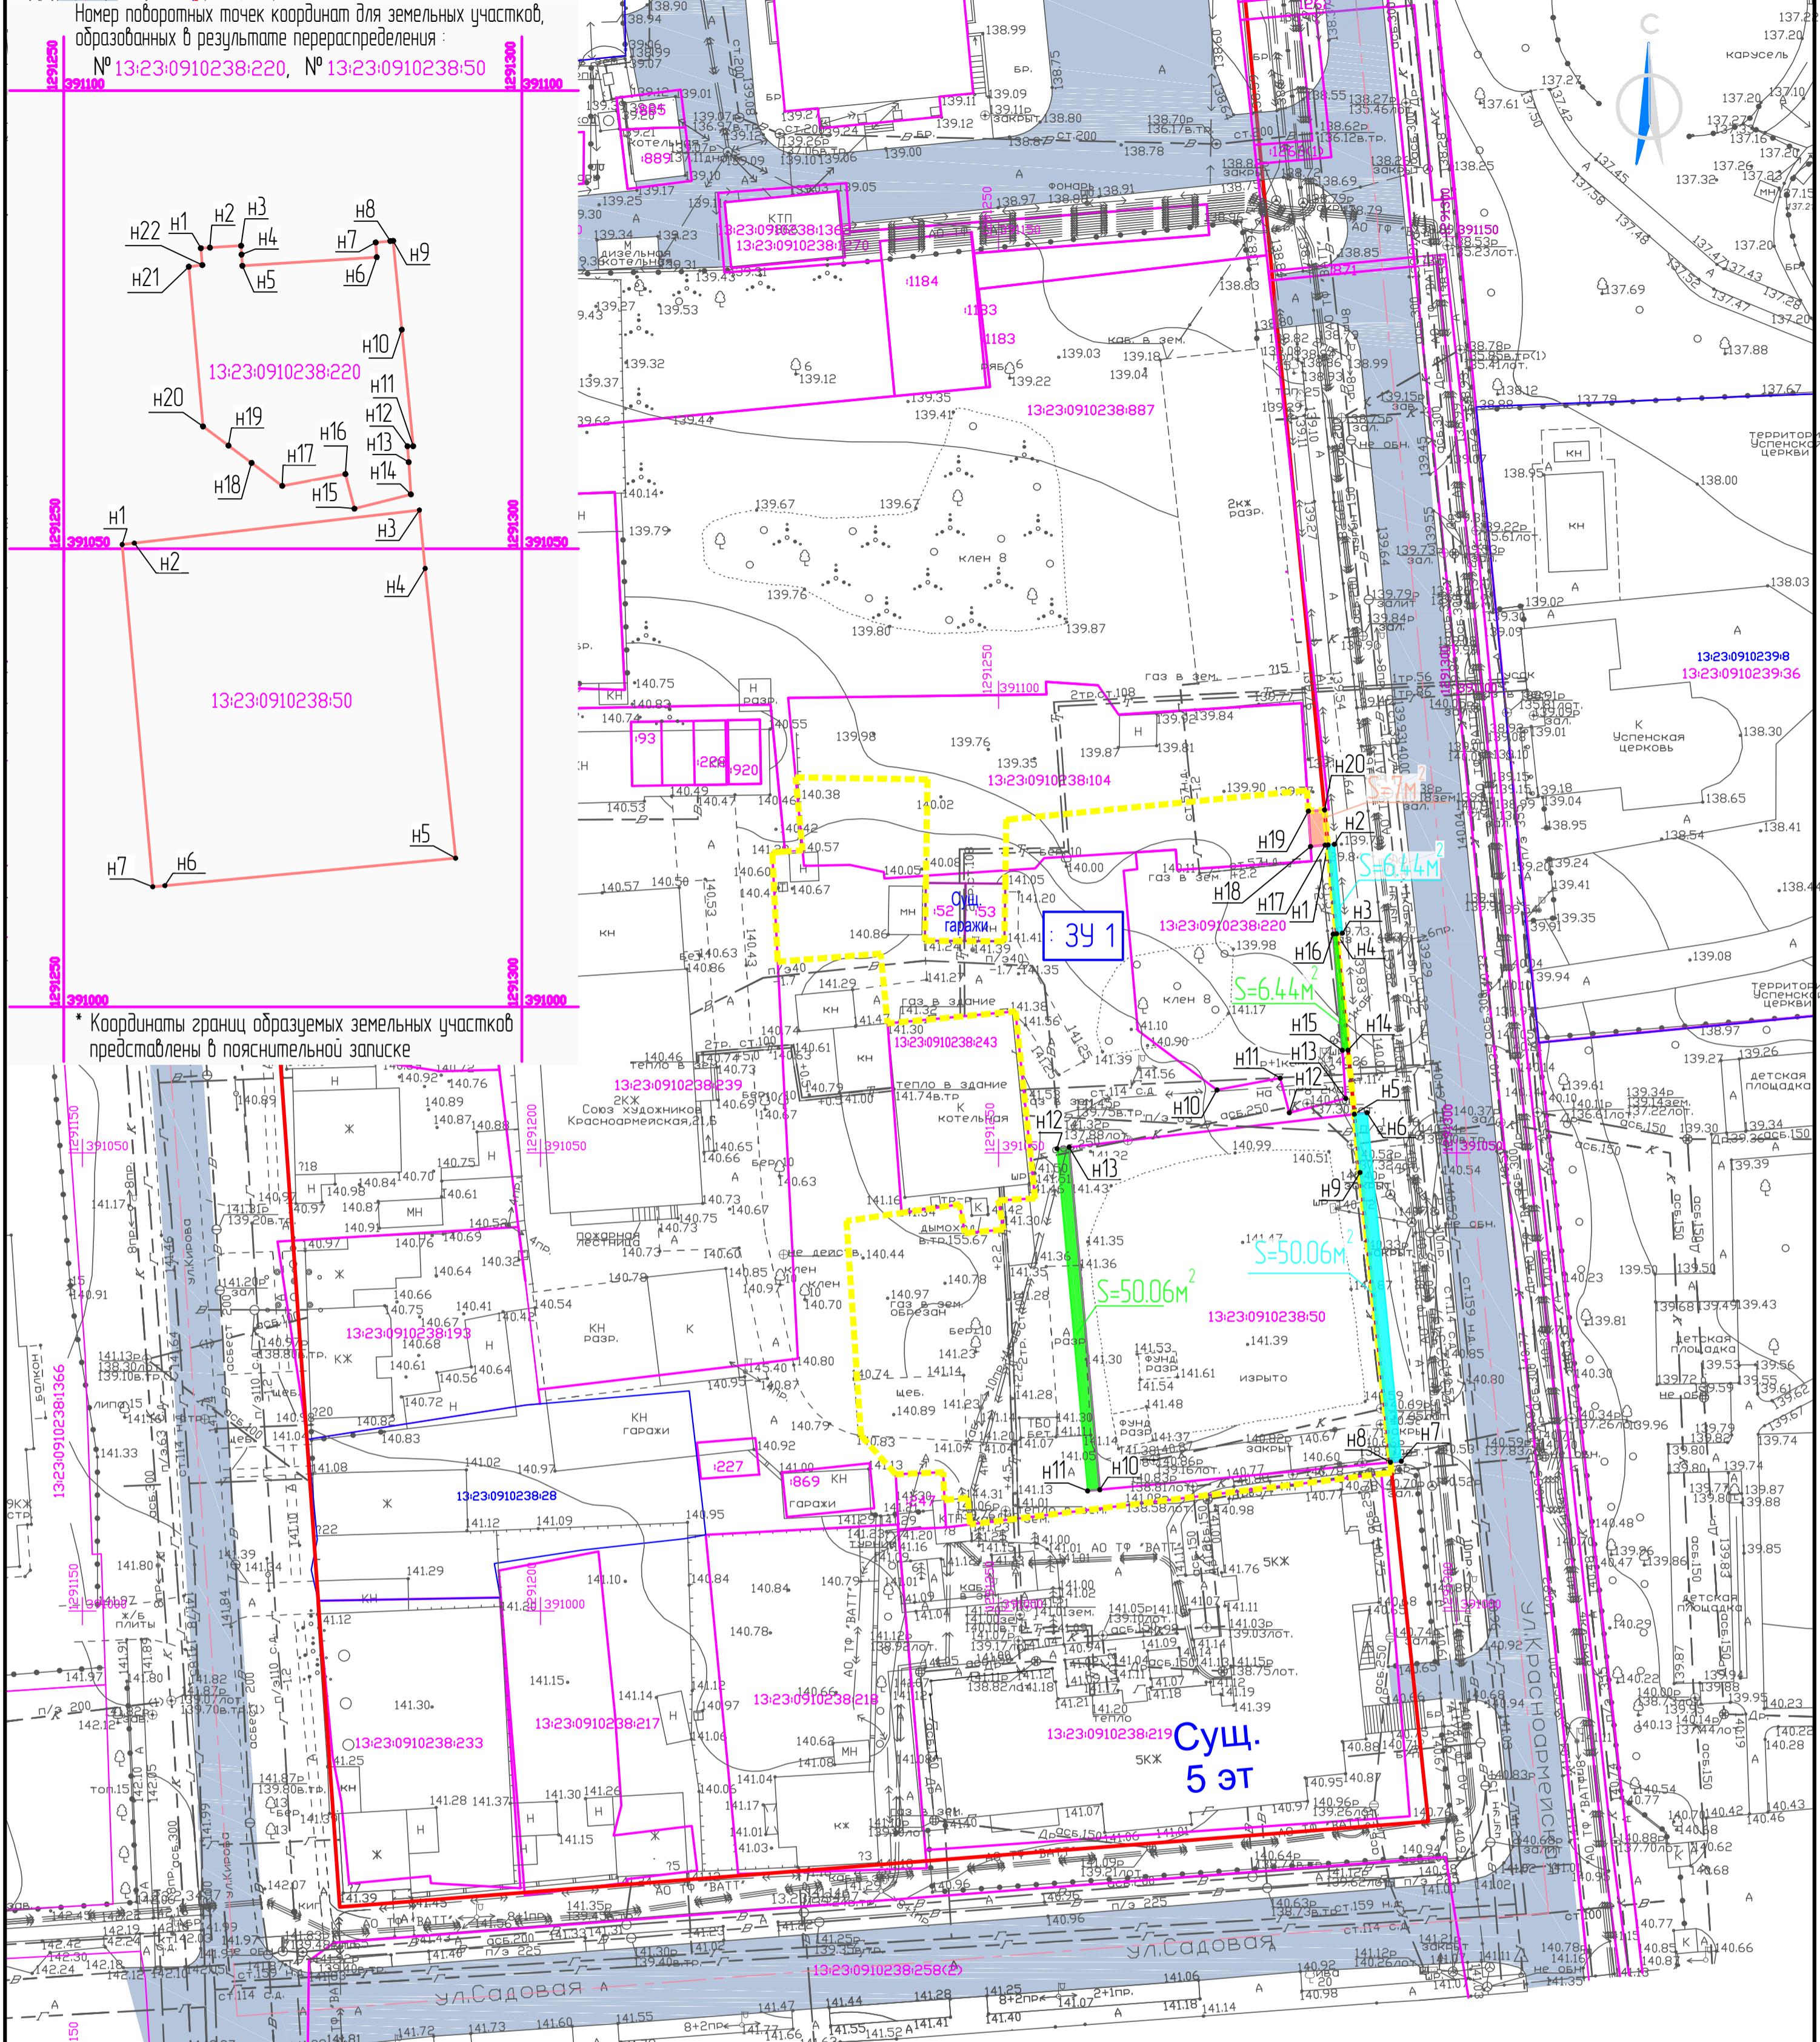

* Координаты границ образуемых земельных участков представлены в пояснительной записке

Каталог координат участков неразграниченных земель муниципальной собственности, которые компенсируют землю за пределами красной линии

Номер точек	Координаты		Номер точек	Координаты	
	X	Y		X	Y
н4	391073.92	1291286.90	н10	391013.24	1291261.04
н14	391061.20	1291288.14	н11	391013.11	1291259.71
н15	391061.20	1291287.52	н12	391050.46	1291256.37
н16	391073.88	1291286.51	н13	391050.62	1291257.70
Площадь составляет 6.44 м²		Площадь составляет 50.06 м²			

Каталог координат части земельных участков, которые выходят за пределы красной линии

Номер точек	Координаты		Номер точек	Координаты	
	X	Y		X	Y
н1	391083.62	1291285.95	н5	391054.23	1291288.82
н2	391083.68	1291286.64	н6	391054.39	1291290.21
н3	391073.98	1291287.52	н7	391016.35	1291293.95
н4	391073.92	1291286.90	н8	391016.24	1291292.77
н9	391047.86	1291289.45			
Площадь составляет 6.44 м²		Площадь составляет 50.06 м²			

Каталог координат участка земли неразграниченной муниципальной собственности, необходимого для формирования земельного участка 'ЗУ 1'

Номер точек	Координаты	
	X	Y
н1	391083.62	1291285.95
н17	391083.59	1291285.64
н18	391083.44	1291284.05
н19	391087.30	1291283.81
н20	391087.43	1291285.58
Площадь составляет 7 м²		

- Условные обозначения
- не установленные государственными стандартами
 - красные линии
 - граница землепользований зарегистрированных в ГКН
 - граница образуемого земельного участка №1
 - граница земельных участков, образованных в результате перераспределения
 - существующие проезды
 - площадь земельных участков, которые выходят за пределы красной линии, S=56.50м²
 - площадь неразграниченных земельных участков муниципальной собственности, которые компенсируют землю за пределами красной линии, S=56.50м²
 - площадь неразграниченных земельных участков муниципальной собственности, которая участвует в формировании : ЗУ 1, S=7 м²
 - н7 — номер поворотной точки координат

ВЗАМ. ИВБ. N
ПОДПИСЬ И ДАТА
ИВБН ПОДЛ.

21/17-ПМТ				
Изм.	Колуч.	Лист	№ док.	Дата
Основная часть проекта межевания территории			статья	лист
			П	ПМ-1а
ГАП	Ходяев С. П.			
ГИП	Пляскин А.И.			
Разработал	Малахова Т. М.		112017	
Чертеж межевания территории. М 1500 Первый этап			ООО „Саранскгражданпроект“	