


394600.00
1290500.00
0.00

Согласовано
Инд. № подл.
Подпись и дата
Взам. инв. №


Линия совмещения с листом ПМ1-1

N = 394450.00
E = 1290600.00
H = 0.00

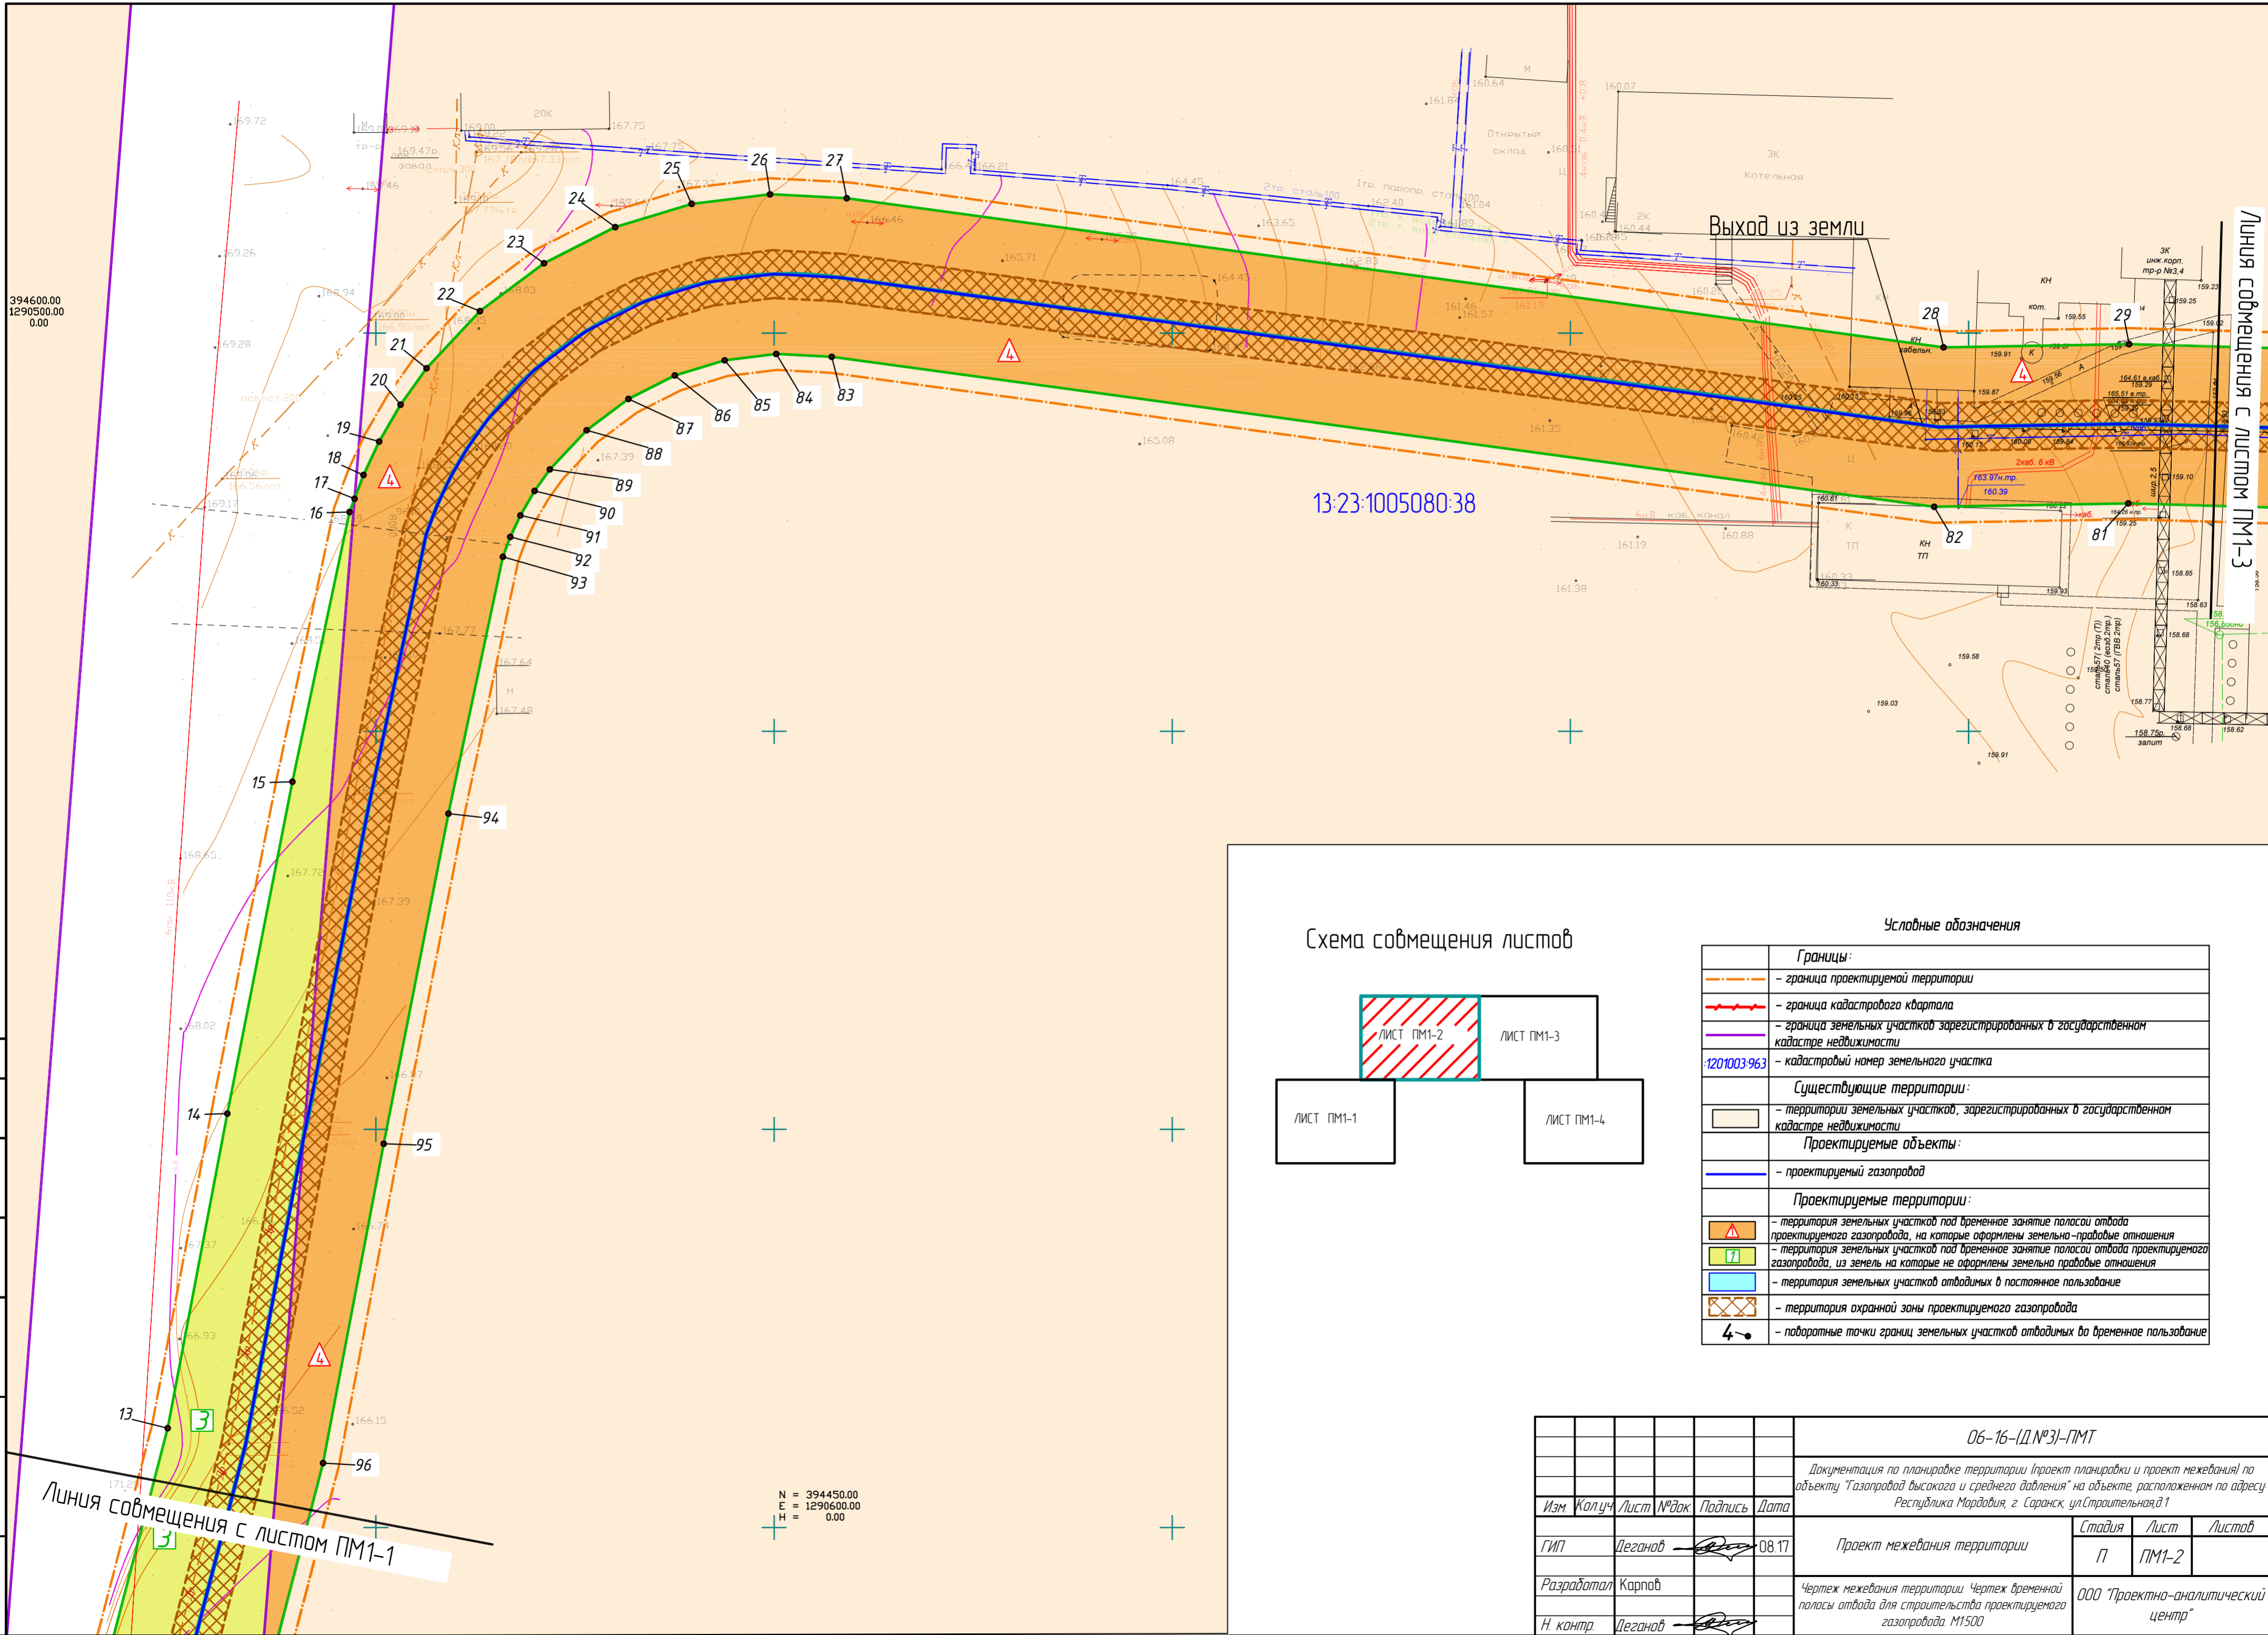

13:23:1005080:38

Схема совмещения листов

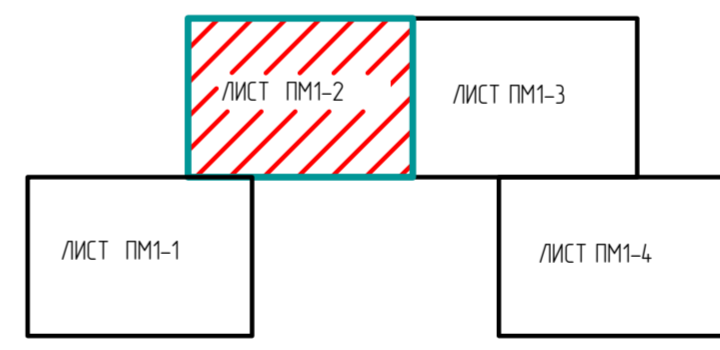

Условные обозначения

Границы:	
	- граница проектируемой территории
	- граница кадастрового квартала
	- граница земельных участков зарегистрированных в государственном кадастре недвижимости
	- кадастровый номер земельного участка
Существующие территории:	
	- территории земельных участков, зарегистрированных в государственном кадастре недвижимости
Проектируемые объекты:	
	- проектируемый газопровод
Проектируемые территории:	
	- территория земельных участков под временное занятие полосой отвода проектируемого газопровода, на которые оформлены земельно-правовые отношения
	- территория земельных участков под временное занятие полосой отвода проектируемого газопровода, из земель на которые не оформлены земельно-правовые отношения
	- территория земельных участков отводимых в постоянное пользование
	- территория охранной зоны проектируемого газопровода
	- поворотные точки границ земельных участков отводимых во временное пользование

				06-16-(Д.№3)-ПМТ		
Документация по планировке территории (проект планировки и проект межевания) по объекту "Газопровод высокого и среднего давления" на объекте, расположенном по адресу Республика Мордовия, г. Саранск, ул. Строительная д.1						
Изм.	Колуч.	Лист № док.	Подпись	Дата	Стадия	Лист
				08.17	П	ПМ1-2
ГИП	Деганов				Проект межевания территории	
Разработал	Карпов				Чертеж межевания территории. Чертеж временной полосы отвода для строительства проектируемого газопровода. М1500	
Н. контр.	Деганов				ООО "Проектно-аналитический центр"	