

Линия совмещения с листом ПМ1-3


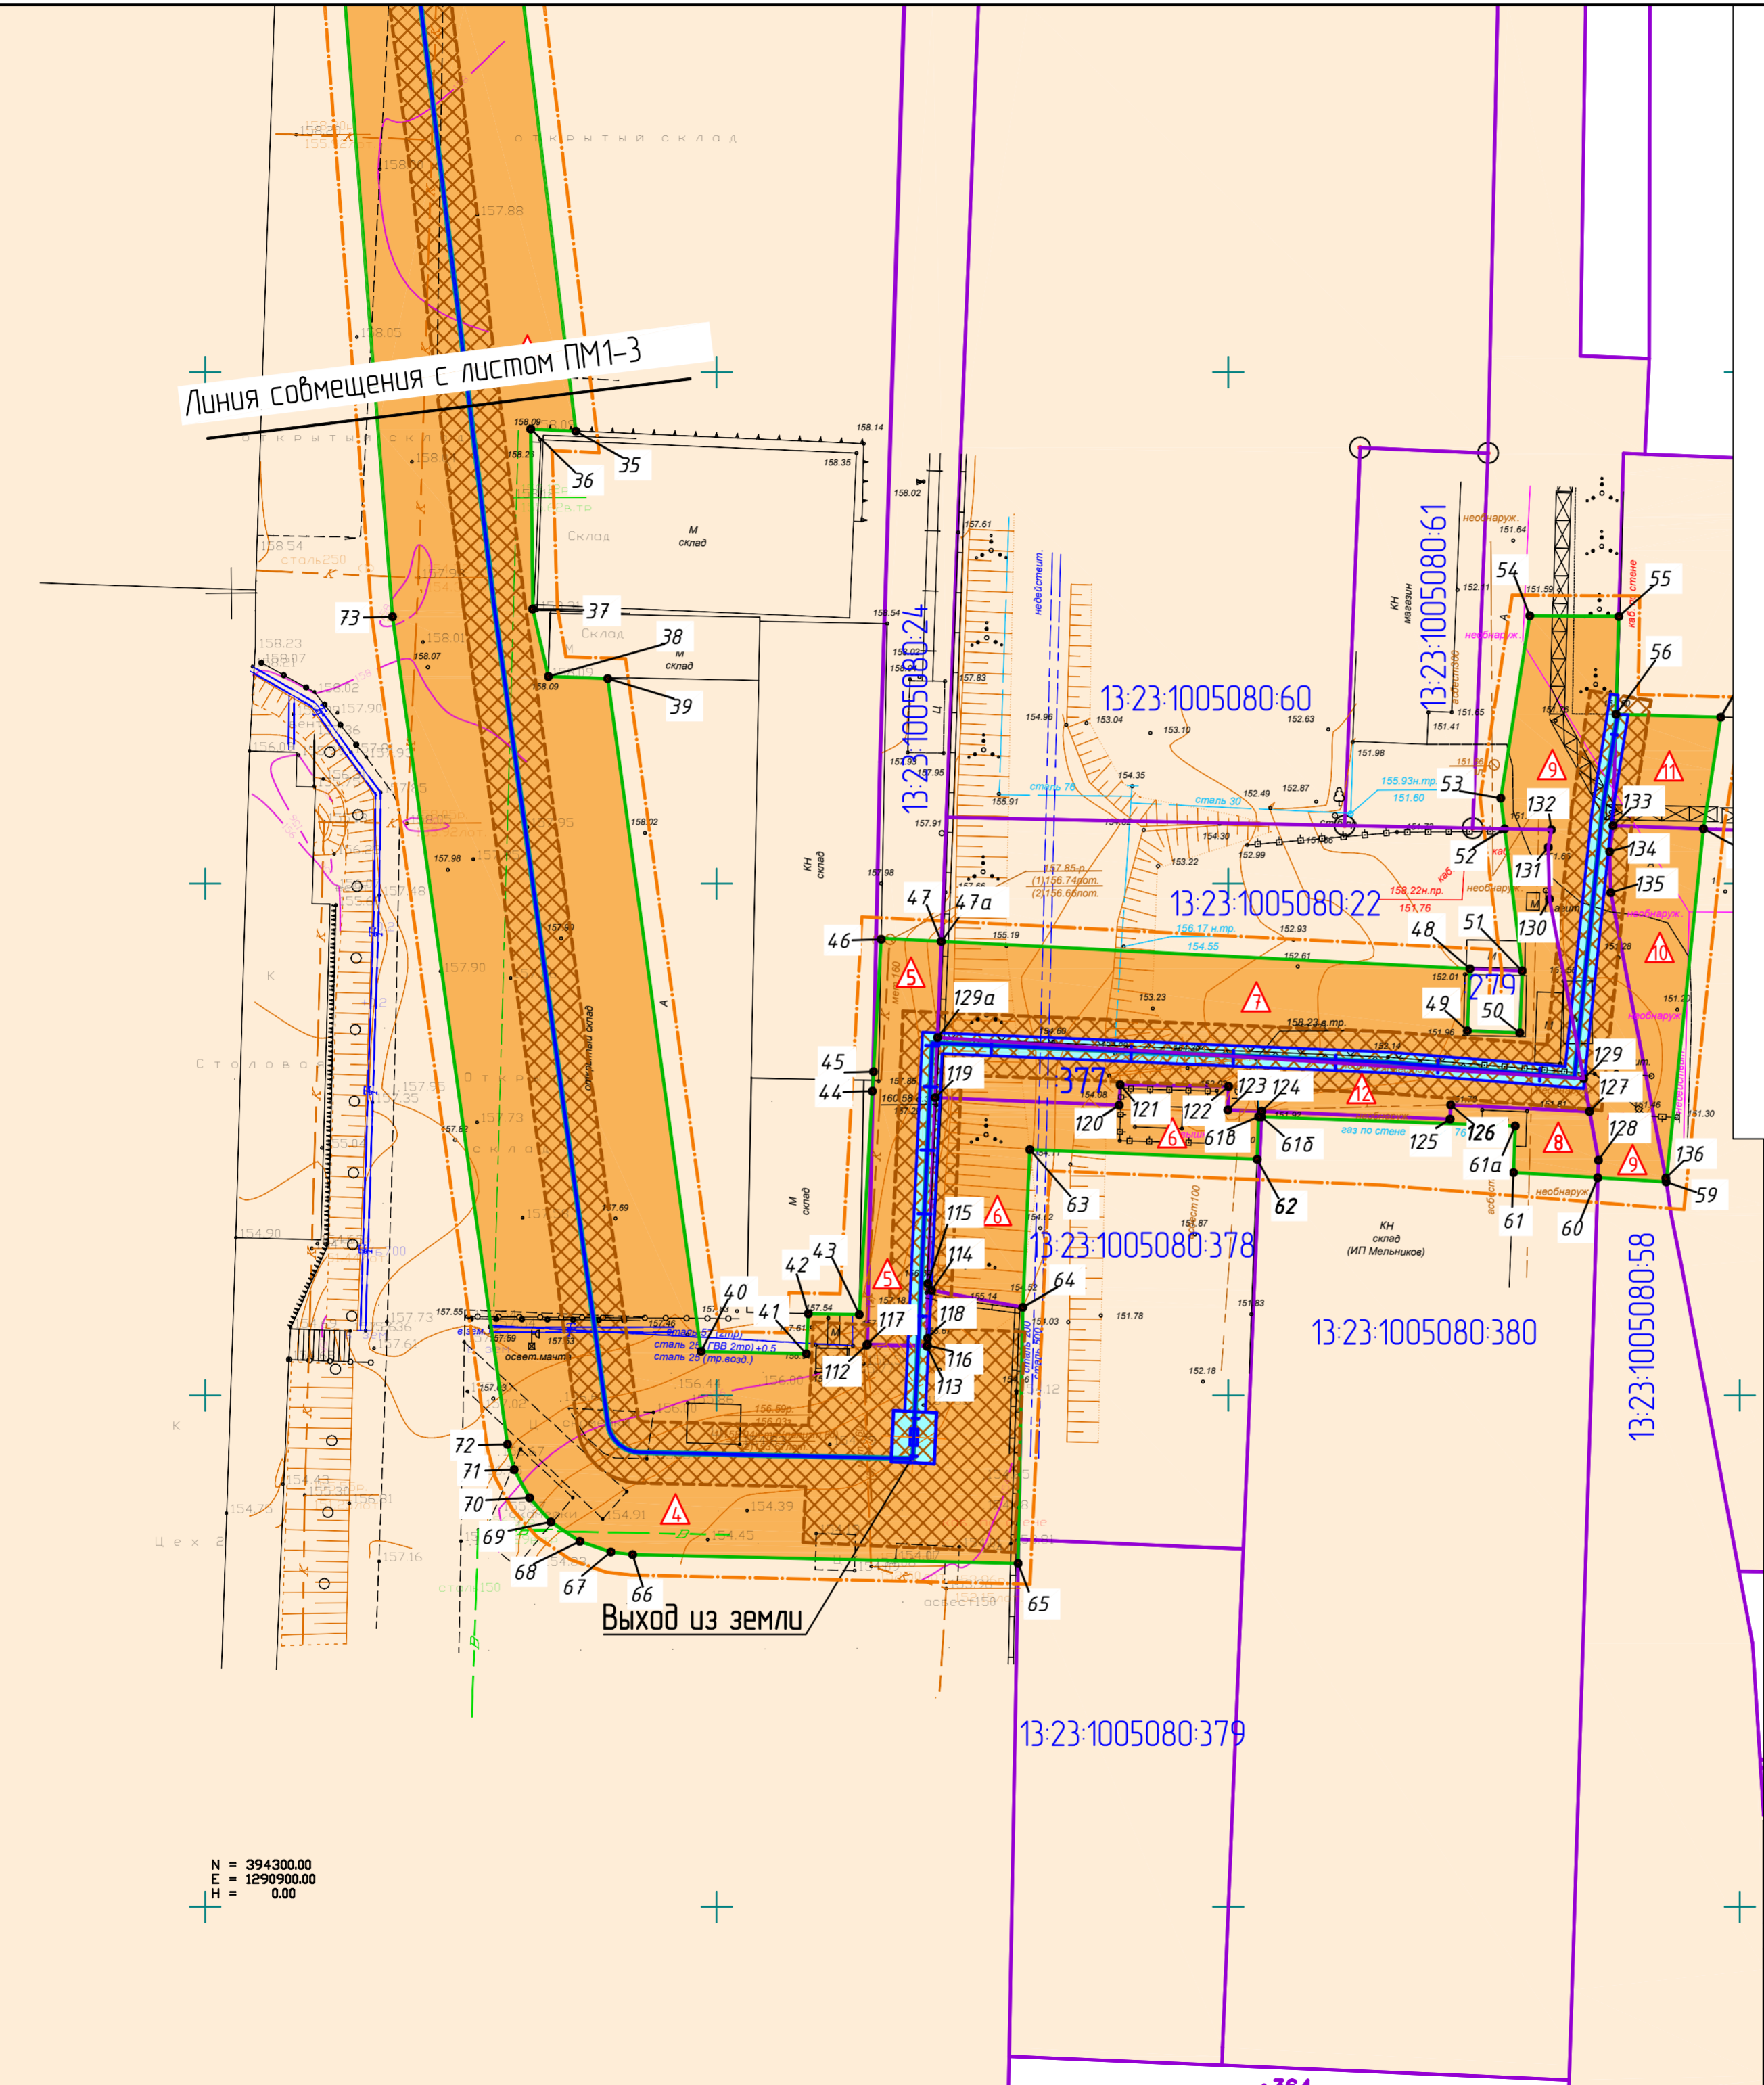


Схема совмещения листов

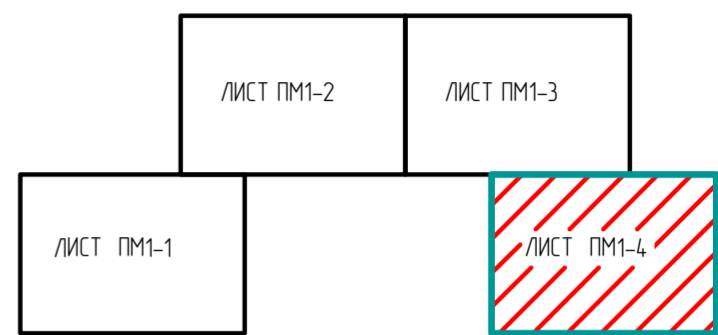

Условные обозначения

Границы:	
	- граница проектируемой территории
	- граница кадастрового квартала
	- граница земельных участков зарегистрированных в государственном кадастре недвижимости
1201003-963	- кадастровый номер земельного участка
Существующие территории:	
	- территории земельных участков, зарегистрированных в государственном кадастре недвижимости
Проектируемые объекты:	
	- проектируемый газопровод
Проектируемые территории:	
	- территория земельных участков под временное занятие полосы отвода проектируемого газопровода, на которые оформлены земельно-правовые отношения
	- территория земельных участков под временное занятие полосы отвода проектируемого газопровода, из земель на которые не оформлены земельно-правовые отношения
	- территория земельных участков отводимых в постоянное пользование
	- территория охранной зоны проектируемого газопровода
	- поворотные точки границ земельных участков отводимых во временное пользование

N = 394300.00  
E = 1290900.00  
H = 0.00

Выход из земли

:364

06-16-(Д.№3)-ПМТ

Документация по планировке территории (проект планировки и проект межевания) по объекту "Газопровод высокого и среднего давления" на объекте, расположенном по адресу Республика Мордовия, г. Саранск, ул. Строительная д.1

Изм.	Колуч.	Лист	№ док.	Подпись	Дата	Проект межевания территории	Стадия	Лист	Листов
ГИП	Деганов				08.17		П	ПМ1-4	
Разработал	Карпов					Чертеж межевания территории. Чертеж временной полосы отвода для строительства проектируемого газопровода. М1500	ООО "Проектно-аналитический центр"		
Н. контр.	Деганов								

Согласовано  
Взам. инв. №  
Платье и дата  
Инд. № подл.