

394600.00
1290500.00
0.00

13:23:1005080:38

Линия совмещения с листом ПМ2-3

Выход из земли


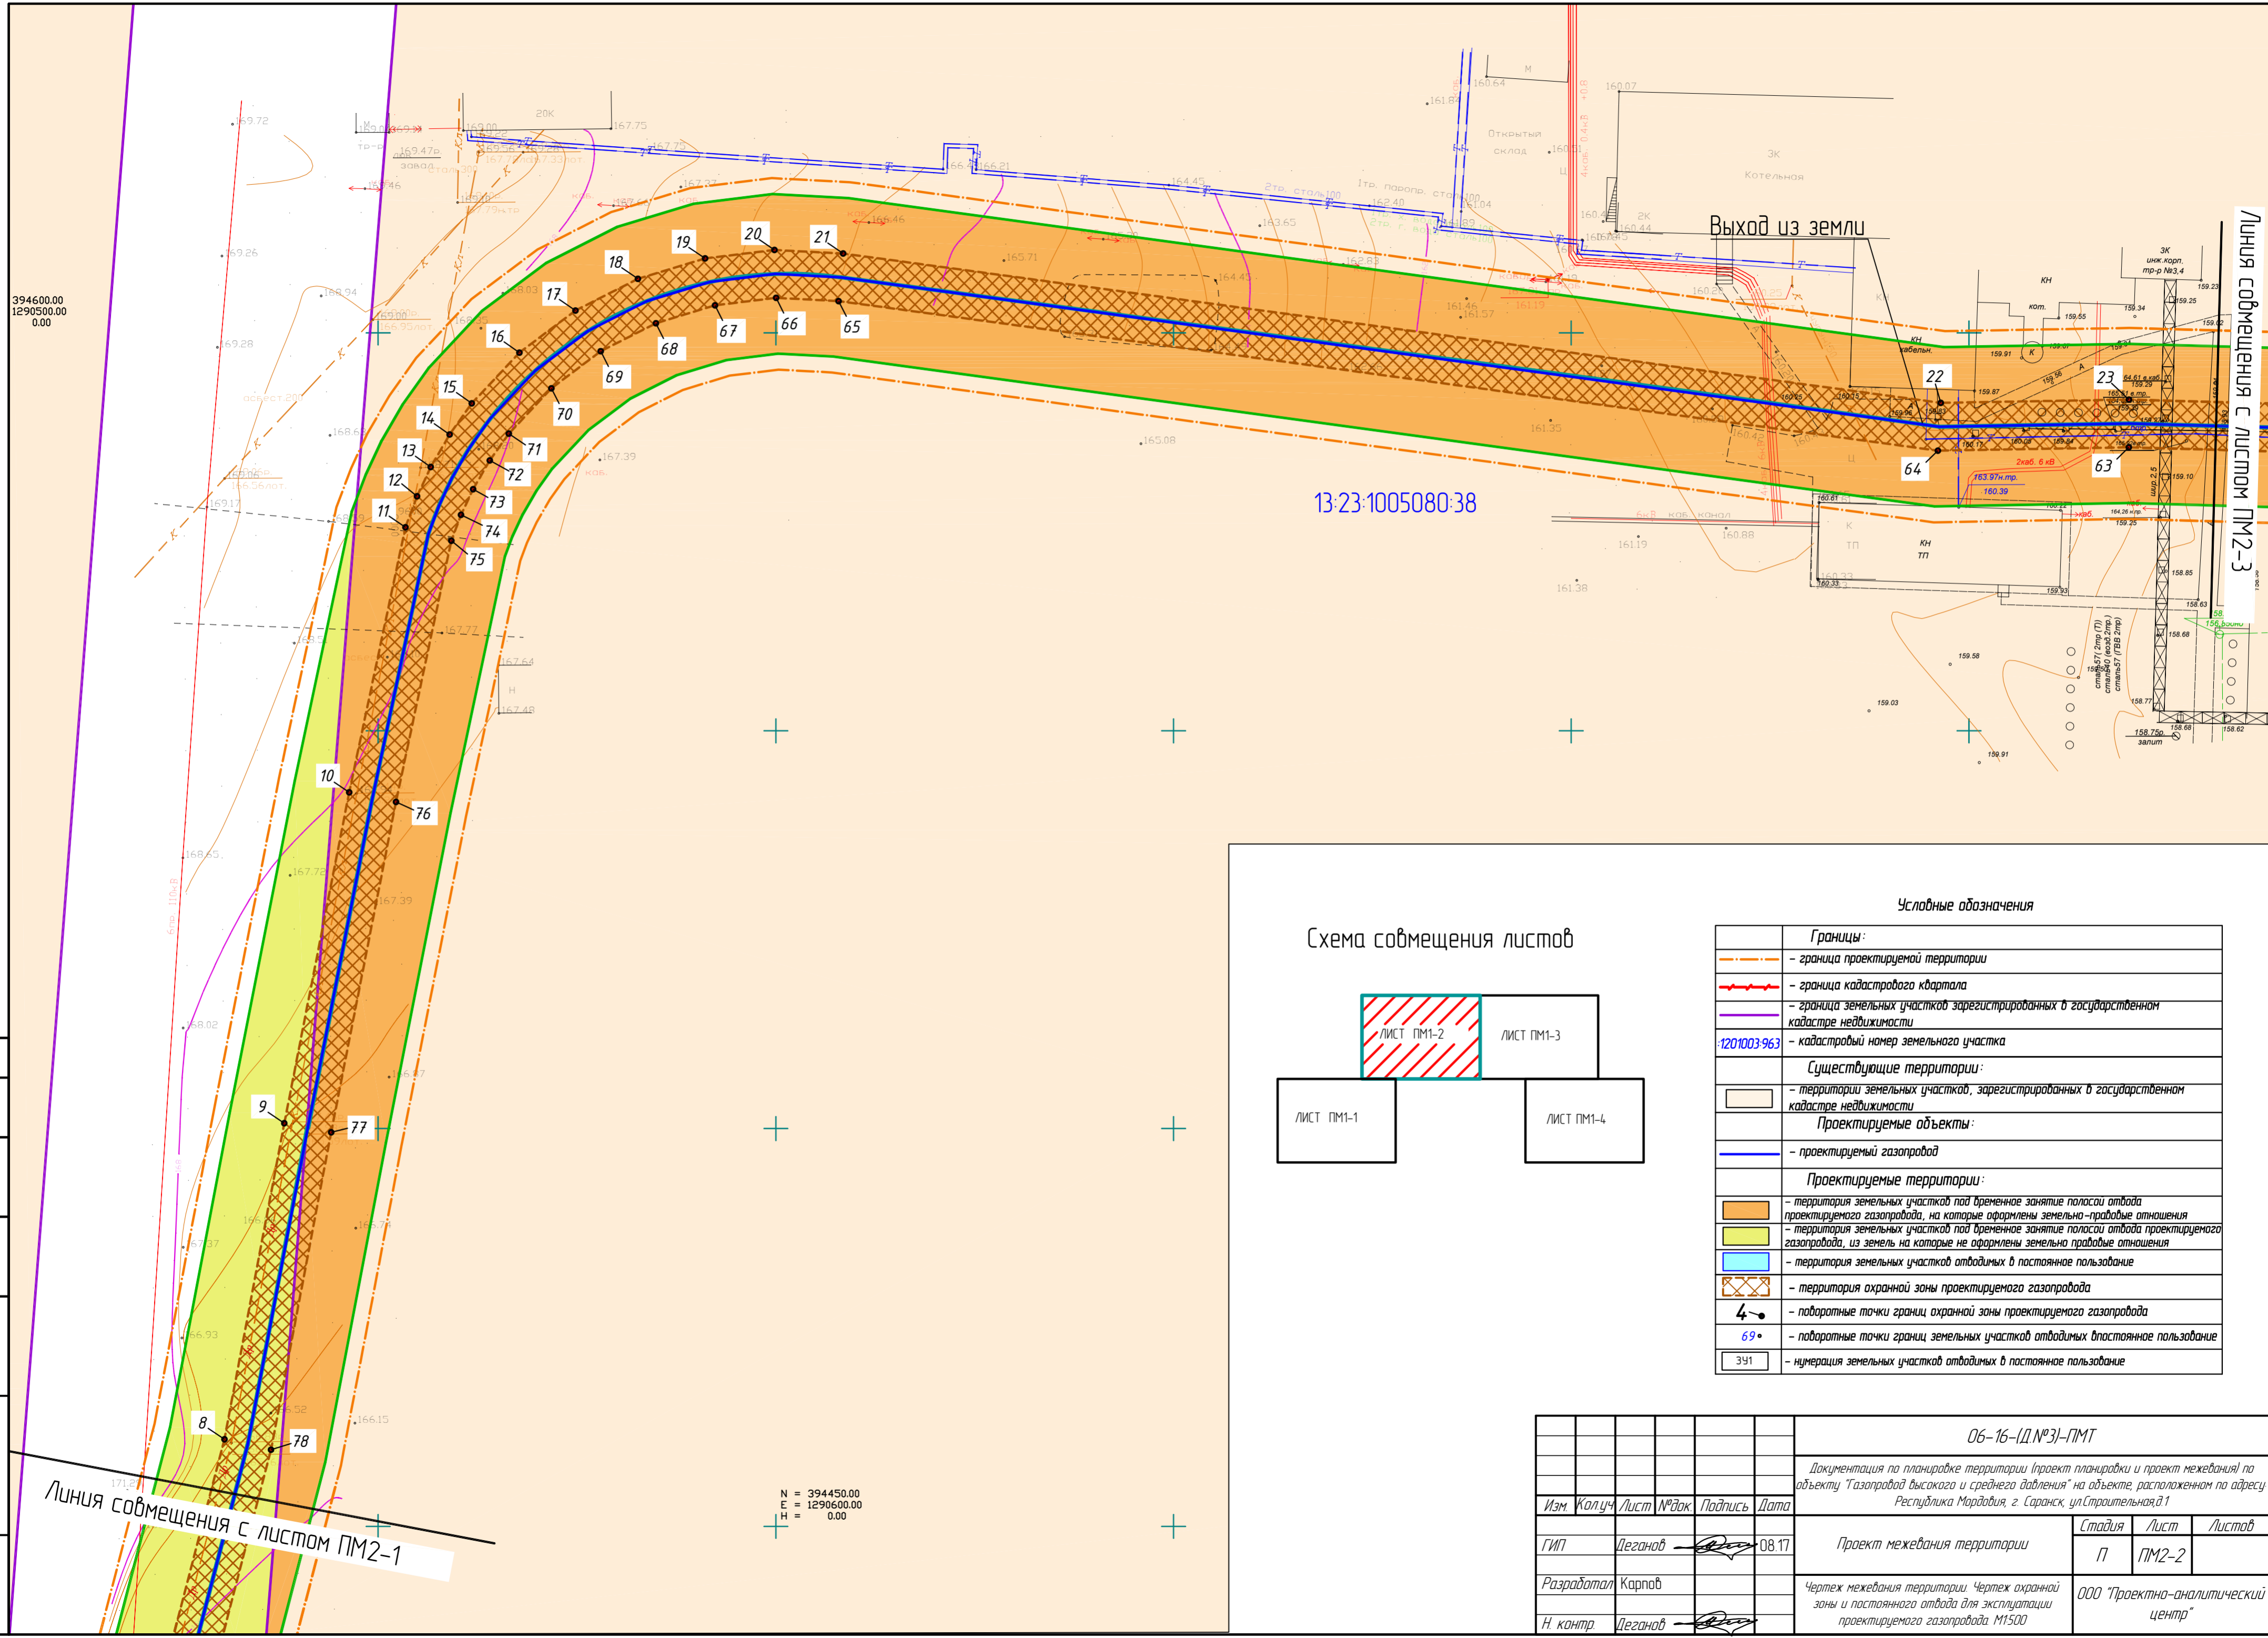


Схема совмещения листов

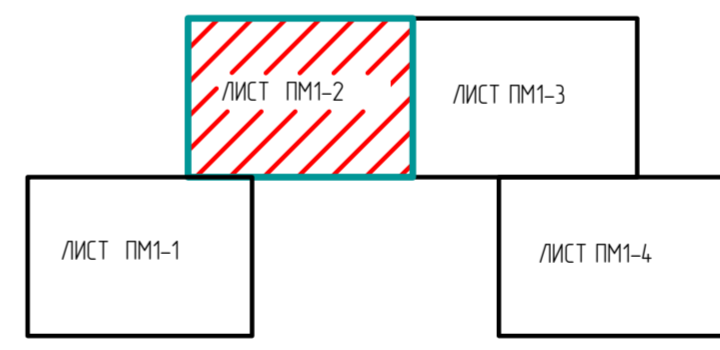

Условные обозначения

Границы:	
	- граница проектируемой территории
	- граница кадастрового квартала
	- граница земельных участков зарегистрированных в государственном кадастре недвижимости
	- кадастровый номер земельного участка
Существующие территории:	
	- территории земельных участков, зарегистрированных в государственном кадастре недвижимости
Проектируемые объекты:	
	- проектируемый газопровод
Проектируемые территории:	
	- территория земельных участков под временное занятие полосой отвода проектируемого газопровода, на которые оформлены земельно-прабовые отношения
	- территория земельных участков под временное занятие полосой отвода проектируемого газопровода, из земель на которые не оформлены земельно-прабовые отношения
	- территория земельных участков отводимых в постоянное пользование
	- территория охранной зоны проектируемого газопровода
	- поворотные точки границ охранной зоны проектируемого газопровода
	- поворотные точки границ земельных участков отводимых в постоянное пользование
	- нумерация земельных участков отводимых в постоянное пользование

		06-16-(Д.№3)-ПМТ		
Документация по планировке территории (проект планировки и проект межевания) по объекту "Газопровод высокого и среднего давления" на объекте, расположенном по адресу Республика Мордовия, г. Саранск, ул. Строительная д.1				
Изм.	Колуч.	Лист № док.	Подпись	Дата
ГИП	Деганов			08.17
Разработал	Карпов			
Н. контр.	Деганов			
Проект межевания территории			Стадия	Лист
			П	ПМ2-2
Чертеж межевания территории. Чертеж охранной зоны и постоянного отвода для эксплуатации проектируемого газопровода. М1500			ООО "Проектно-аналитический центр"	

N = 394450.00
E = 1290600.00
H = 0.00

Линия совмещения с листом ПМ2-1

Согласовано
Инд. № подл.
Подпись и дата
Взам. инв. №