


ЧЕРТЕЖ ПЛАНИРОВКИ ТЕРРИТОРИИ

Ситуационный план

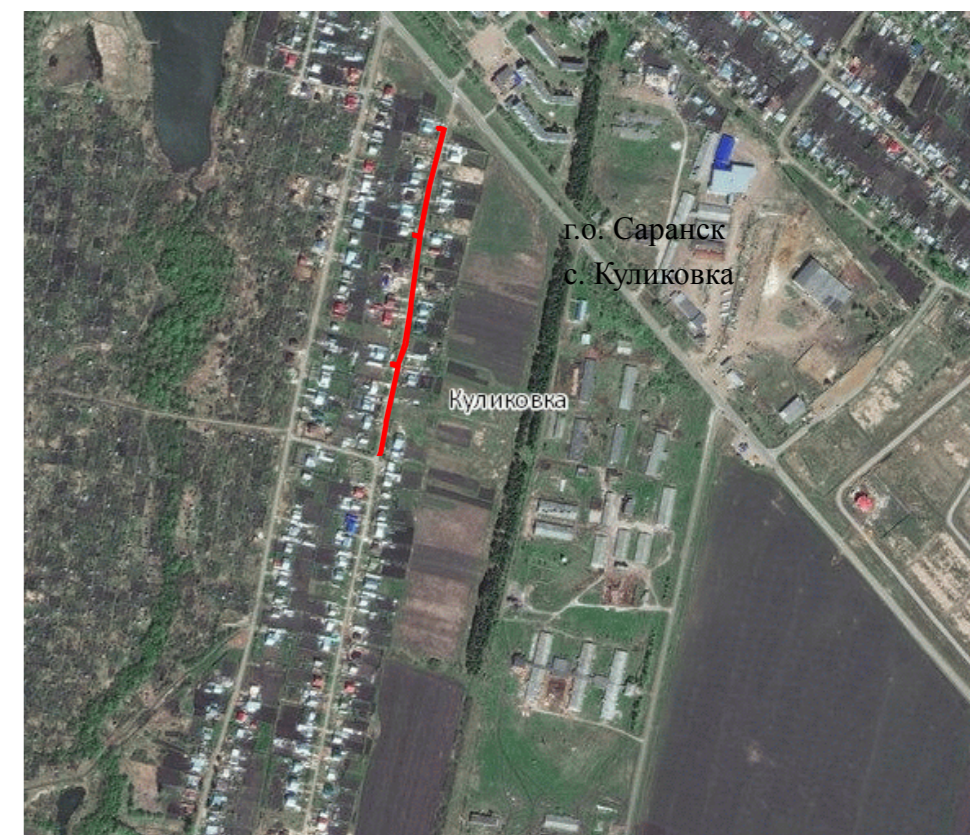


Масштаб 1:25000



Городской округ Саранск  
с. Куликовка

13:23:1202003

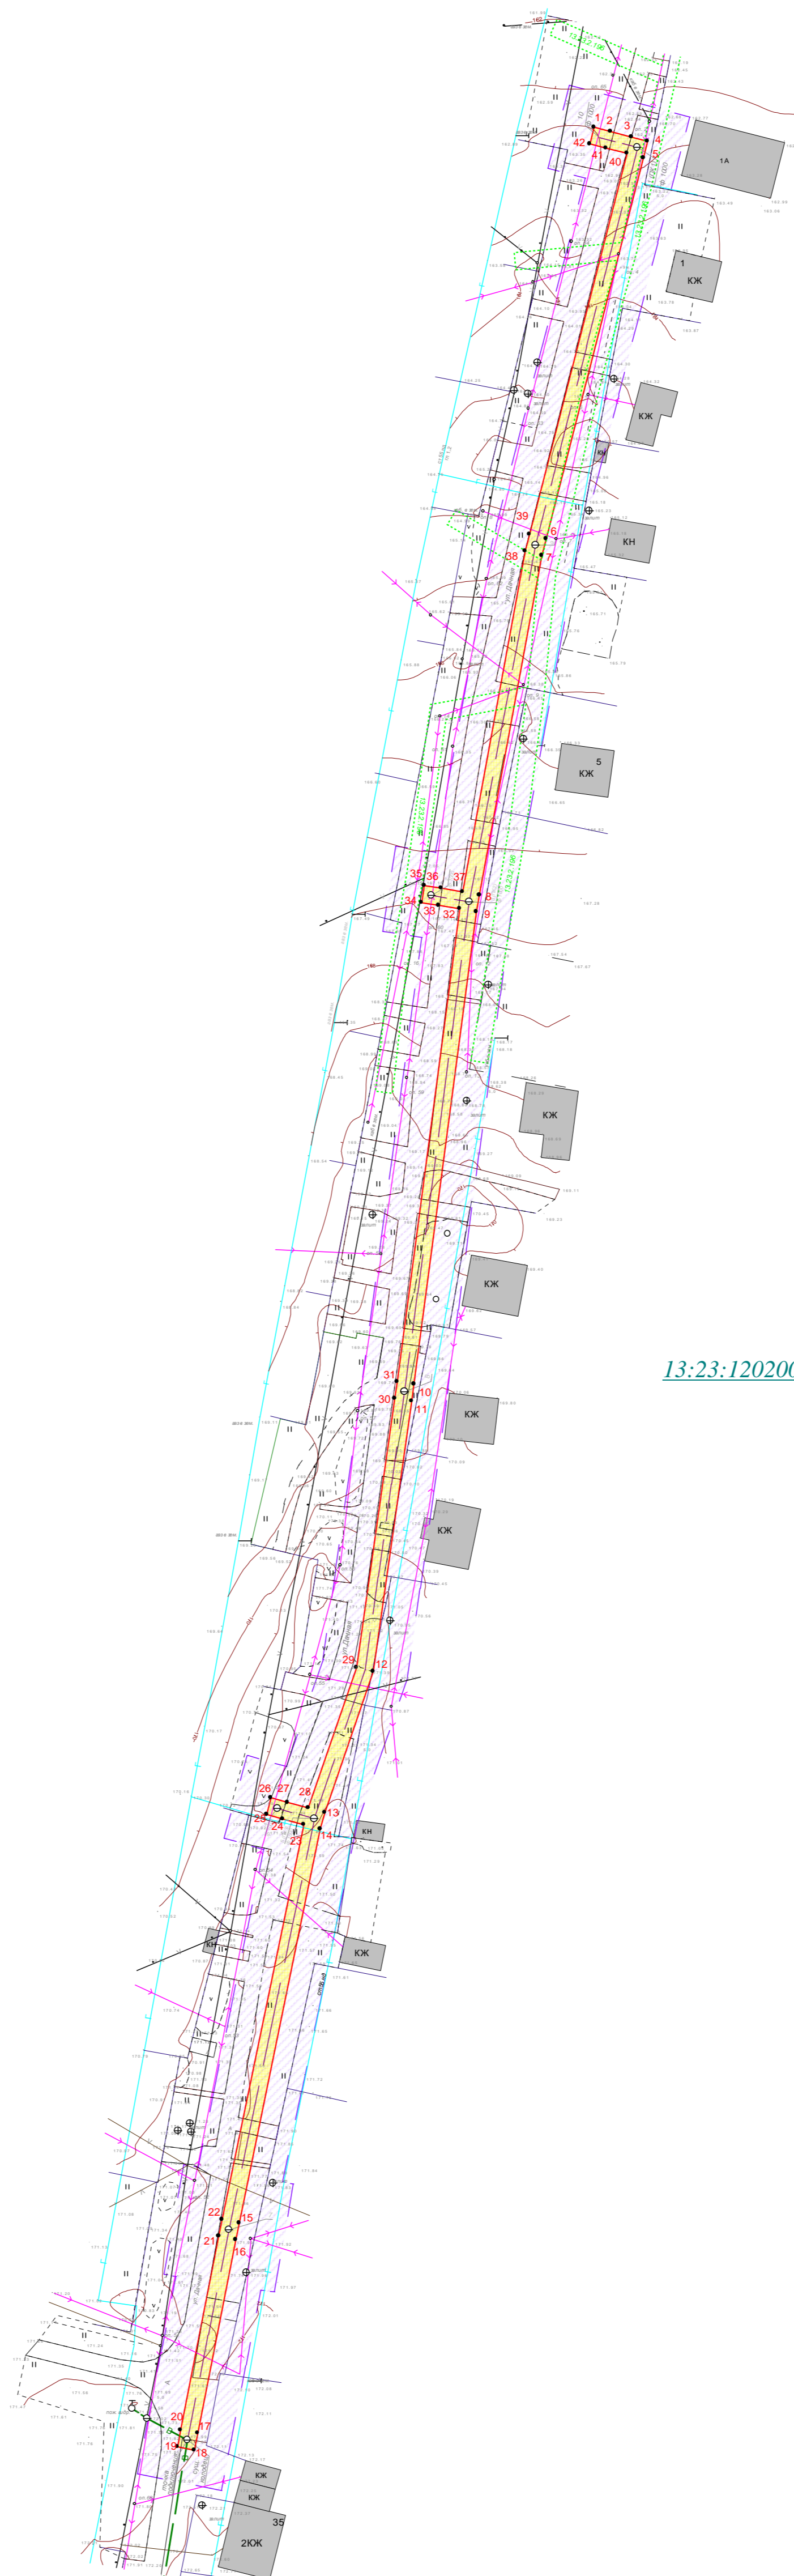

Условные обозначения:

- зона планируемого размещения проектируемого объекта
  - проектируемые красные линии, совпадающие с зоной планируемого размещения проектируемого объекта
  - проектируемый водовод
  - граница кадастрового квартала
- 13:23:1202003 - номер кадастрового квартала

Зоны с особыми условиями использования территории:

- охранная зона проектируемого водовода (10 м от оси в каждую сторону)
- охранная зона ВЛ 10 кВ №11 ПС 110/10 кВ "Ремзавод"

Примечания:  
\*красные линии совпадают с зоной планируемого размещения проектируемого объекта, координаты которой приведены в приложении  
\* линии отступа от красных линий совпадают с границей красной линии;  
\* на территории размещения проектируемого объекта не планируется размещение объектов социально-культурного, коммунально-бытового назначения, иных объектов капитального строительства

241-р/17- ДИП						
Строительство водопроводных сетей по ул. Дачная с Куликовка г.о.Саранск						
Изм.	Кол.уч.	Лист	№ док.	Подпись	Дата	
Выполнил	Григорьева				10.17	
Проверил	Дудкин				10.17	
ГИП	Дудкин				10.17	
Начеконтр.	Медведева				10.17	
ЧЕРТЕЖ ПЛАНИРОВКИ ТЕРРИТОРИИ Масштаб 1:1000					Стадия	
					Лист	
					Листов	
					П	
					1	
					1	
					ООО "СпецПроектПуть"	

Имя, № докум. Подпись, дата Взам. инв. №