
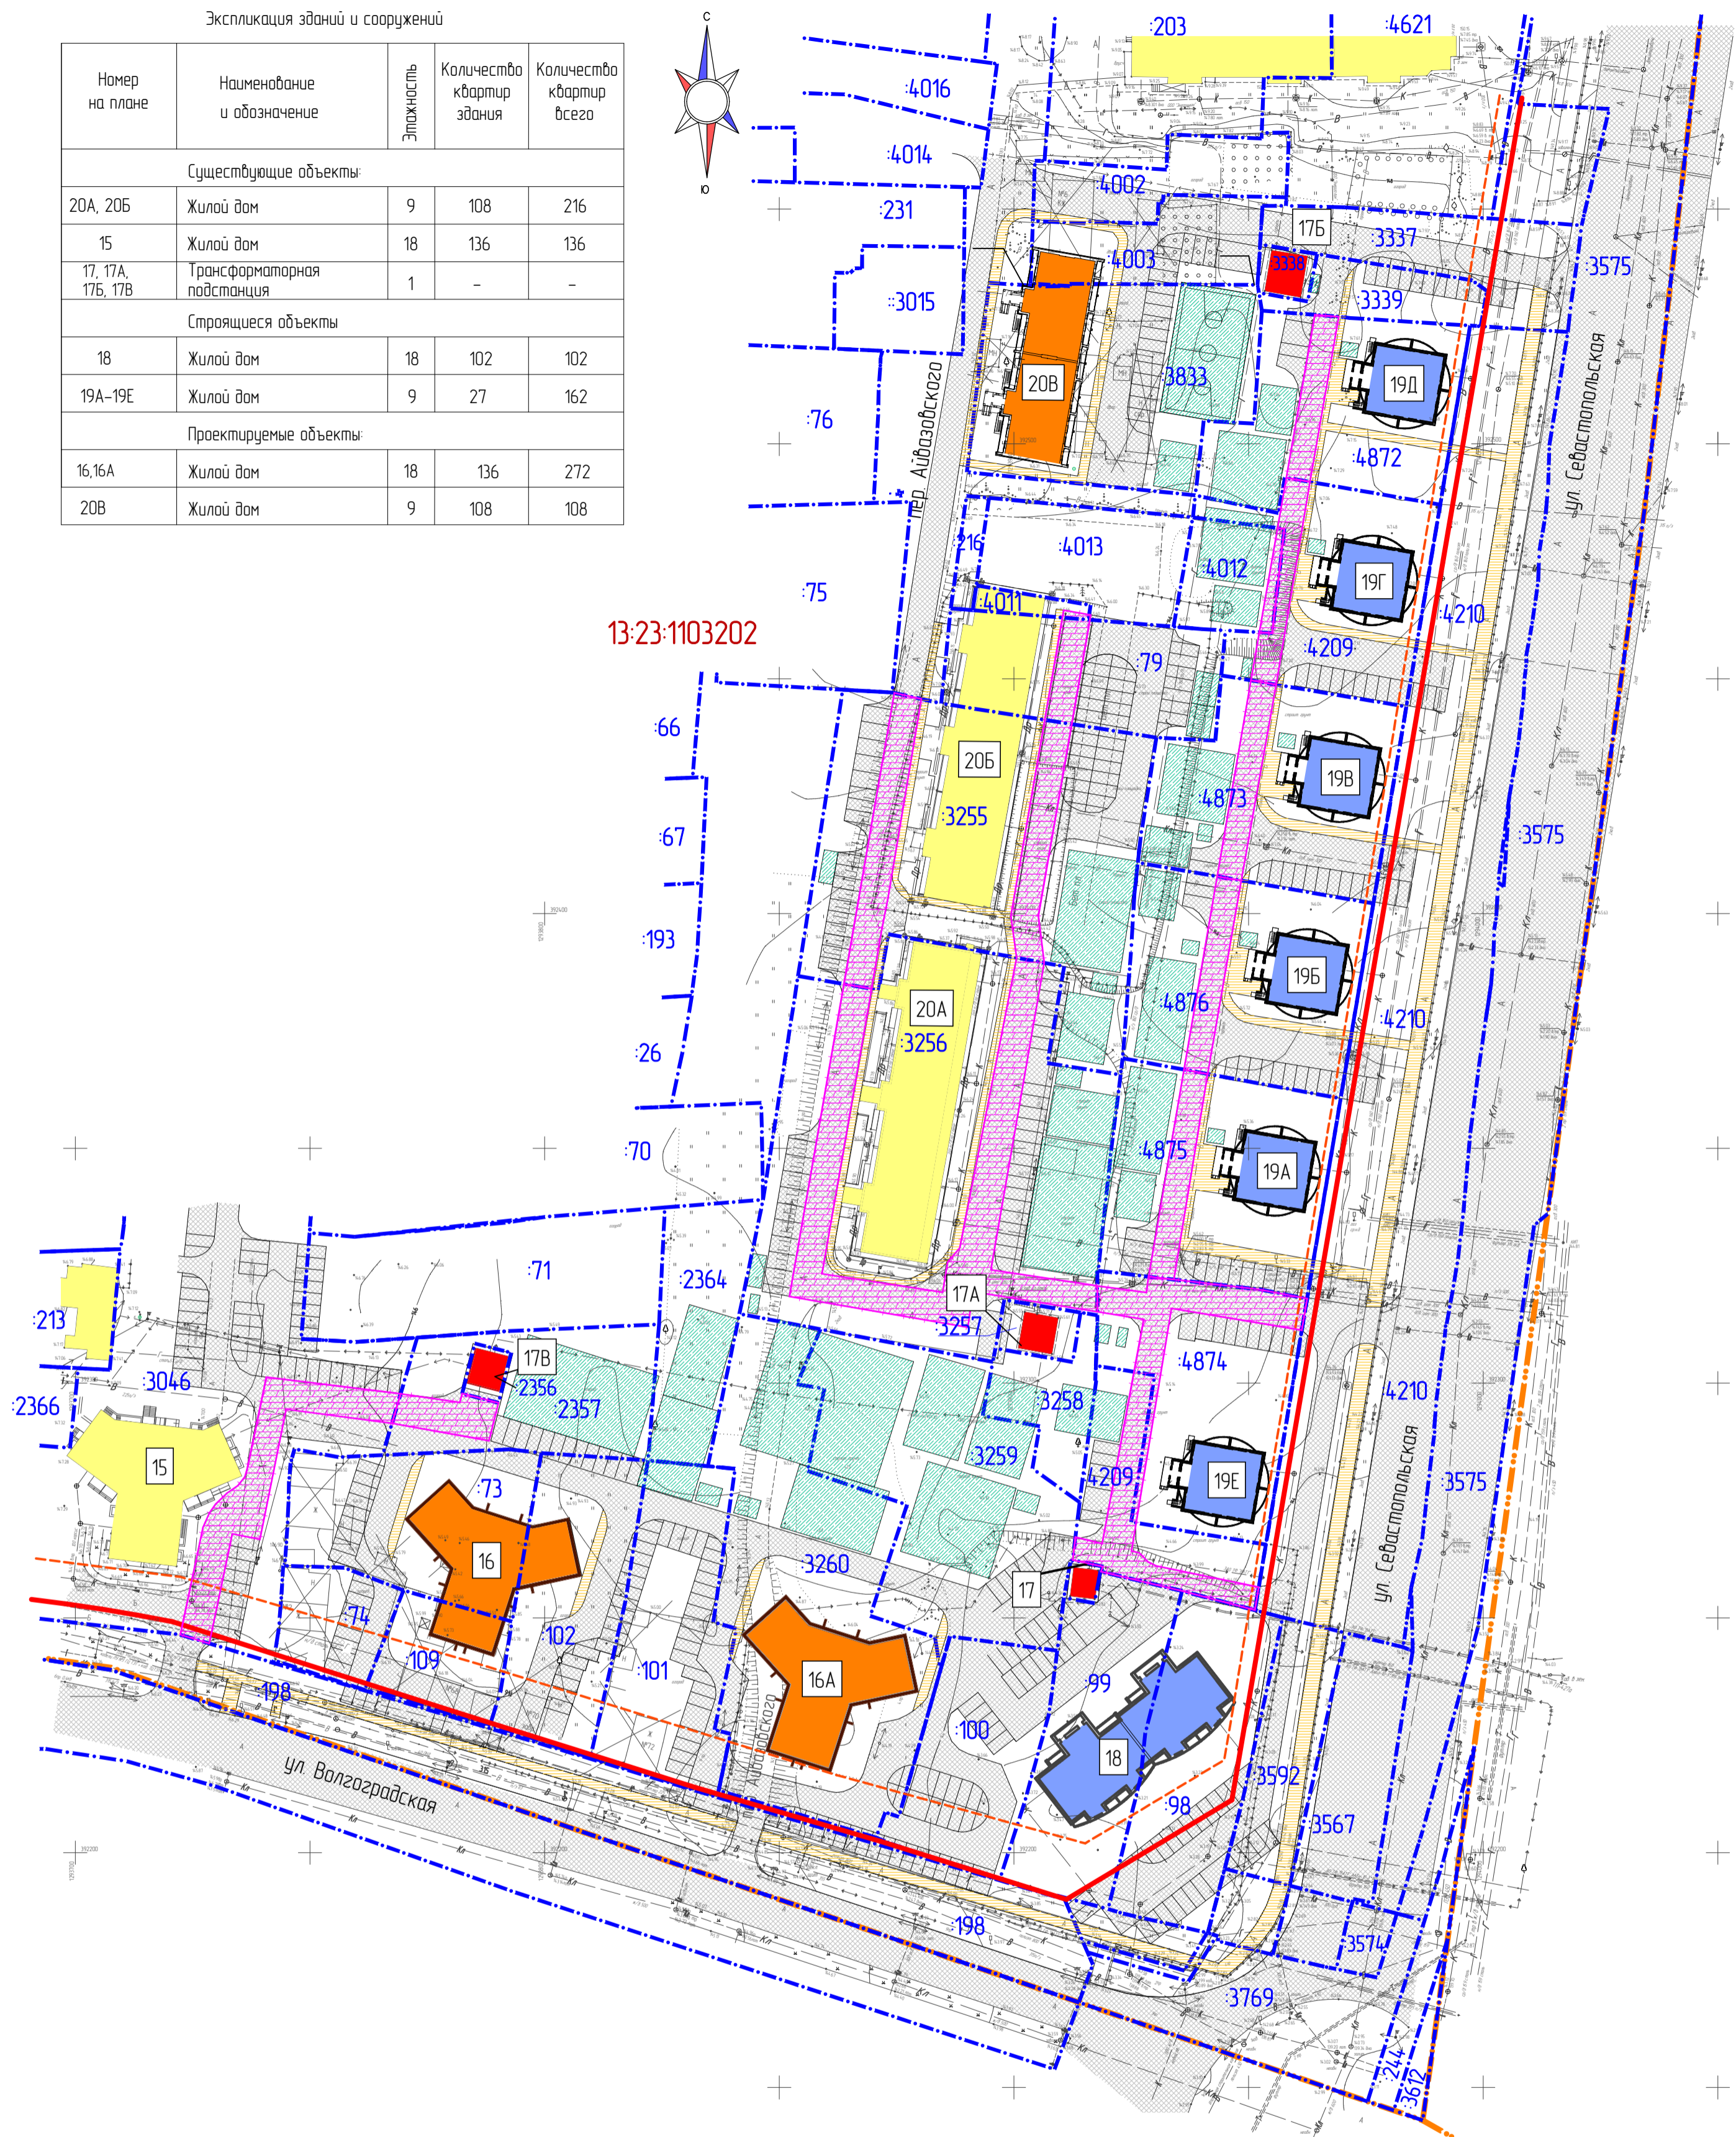


Экспликация зданий и сооружений

Номер на плане	Наименование и обозначение	Этажность	Количество квартир здания	Количество квартир всего
Существующие объекты:				
20А, 20Б	Жилой дом	9	108	216
15	Жилой дом	18	136	136
17, 17А, 17Б, 17В	Трансформаторная подстанция	1	-	-
Строящиеся объекты:				
18	Жилой дом	18	102	102
19А-19Е	Жилой дом	9	27	162
Проектируемые объекты:				
16, 16А	Жилой дом	18	136	272
20В	Жилой дом	9	108	108

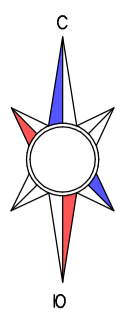

13:23:1103202

УСЛОВНЫЕ ОБОЗНАЧЕНИЯ

- красные линии, утвержденные в составе ППТ
- - - линия отступа от красной линии
- 13:23:1103202 существующие границы кадастровых кварталов, кадастровый номер
- - - существующие границы земельных участков (по данным ЕГРН)
- 3260 кадастровый номер земельного участка
- 20А номер проектируемого и существующего объекта
- граница зон действия публичных сервитутов
- существующие жилые здания и сооружения
- проектируемые жилые здания
- строящиеся, ранее запроектированные жилые здания
- существующие и проектируемые электроподстанции
- транспортная инфраструктура
- тротуары, дорожки
- площадки для игр, физкультуры и отдыха

Изм	Колуч	Лист	Издк	Подп	Дата	Внесение изменений в документацию по планировке территории, ограниченной улицами Севастопольская, Волгоградская, Карленко и проспектом 70 лет Октября г. Саранска, включая проект межевания, в части изменения планировки территории (проект планировки, проект межевания) группы жилых домов, расположенных на пересечении улиц Севастопольская и Волгоградская г. Саранска	Стандия	Лист	Листов
Ген. директор	Гришин В.Г.						Материалы по обоснованию проекта межевания территории	3	4
Зам. нач. отдела	Баклина Н.В.						Чертеж границ зон действия публичных сервитутов М 1:1000	000 МНП "Институт инженерных изысканий"	
Инженер	Гулин Е.А.								

Согласовано

Инф. N подл. Подпись и дата. Взам инв. N