


Характеристика земельных участков зарегистрированных в едином государственном реестре недвижимости

Кадастровый номер земельного участка	Вид права	Правообладатель	Местоположение (адрес) участка	Площадь исходного участка, м <sup>2</sup>	Категория земель	Вид разрешенного использования
13:23:1006059-381	Собственность	Республика Мордовия	Республика Мордовия, г. Саранск, в северо-западной части г. Саранска	10459 +/- 36	Земли населенных пунктов	коммунальное обслуживание
13:23:1006059-384	Собственность	Республика Мордовия	Республика Мордовия, г. Саранск, северо-западная часть г. Саранска	352 +/- 7	Земли населенных пунктов	коммунальное обслуживание
13:23:1006059-17	Сведения отсутствуют	Сведения отсутствуют	Местоположение установлено относительно ориентира, расположенного в границах участка. Почтовый адрес ориентира: Республика Мордовия, г. Саранск, ул. Лодыгина	1222 +/- 12	Земли населенных пунктов	Для эксплуатации подъездных путей

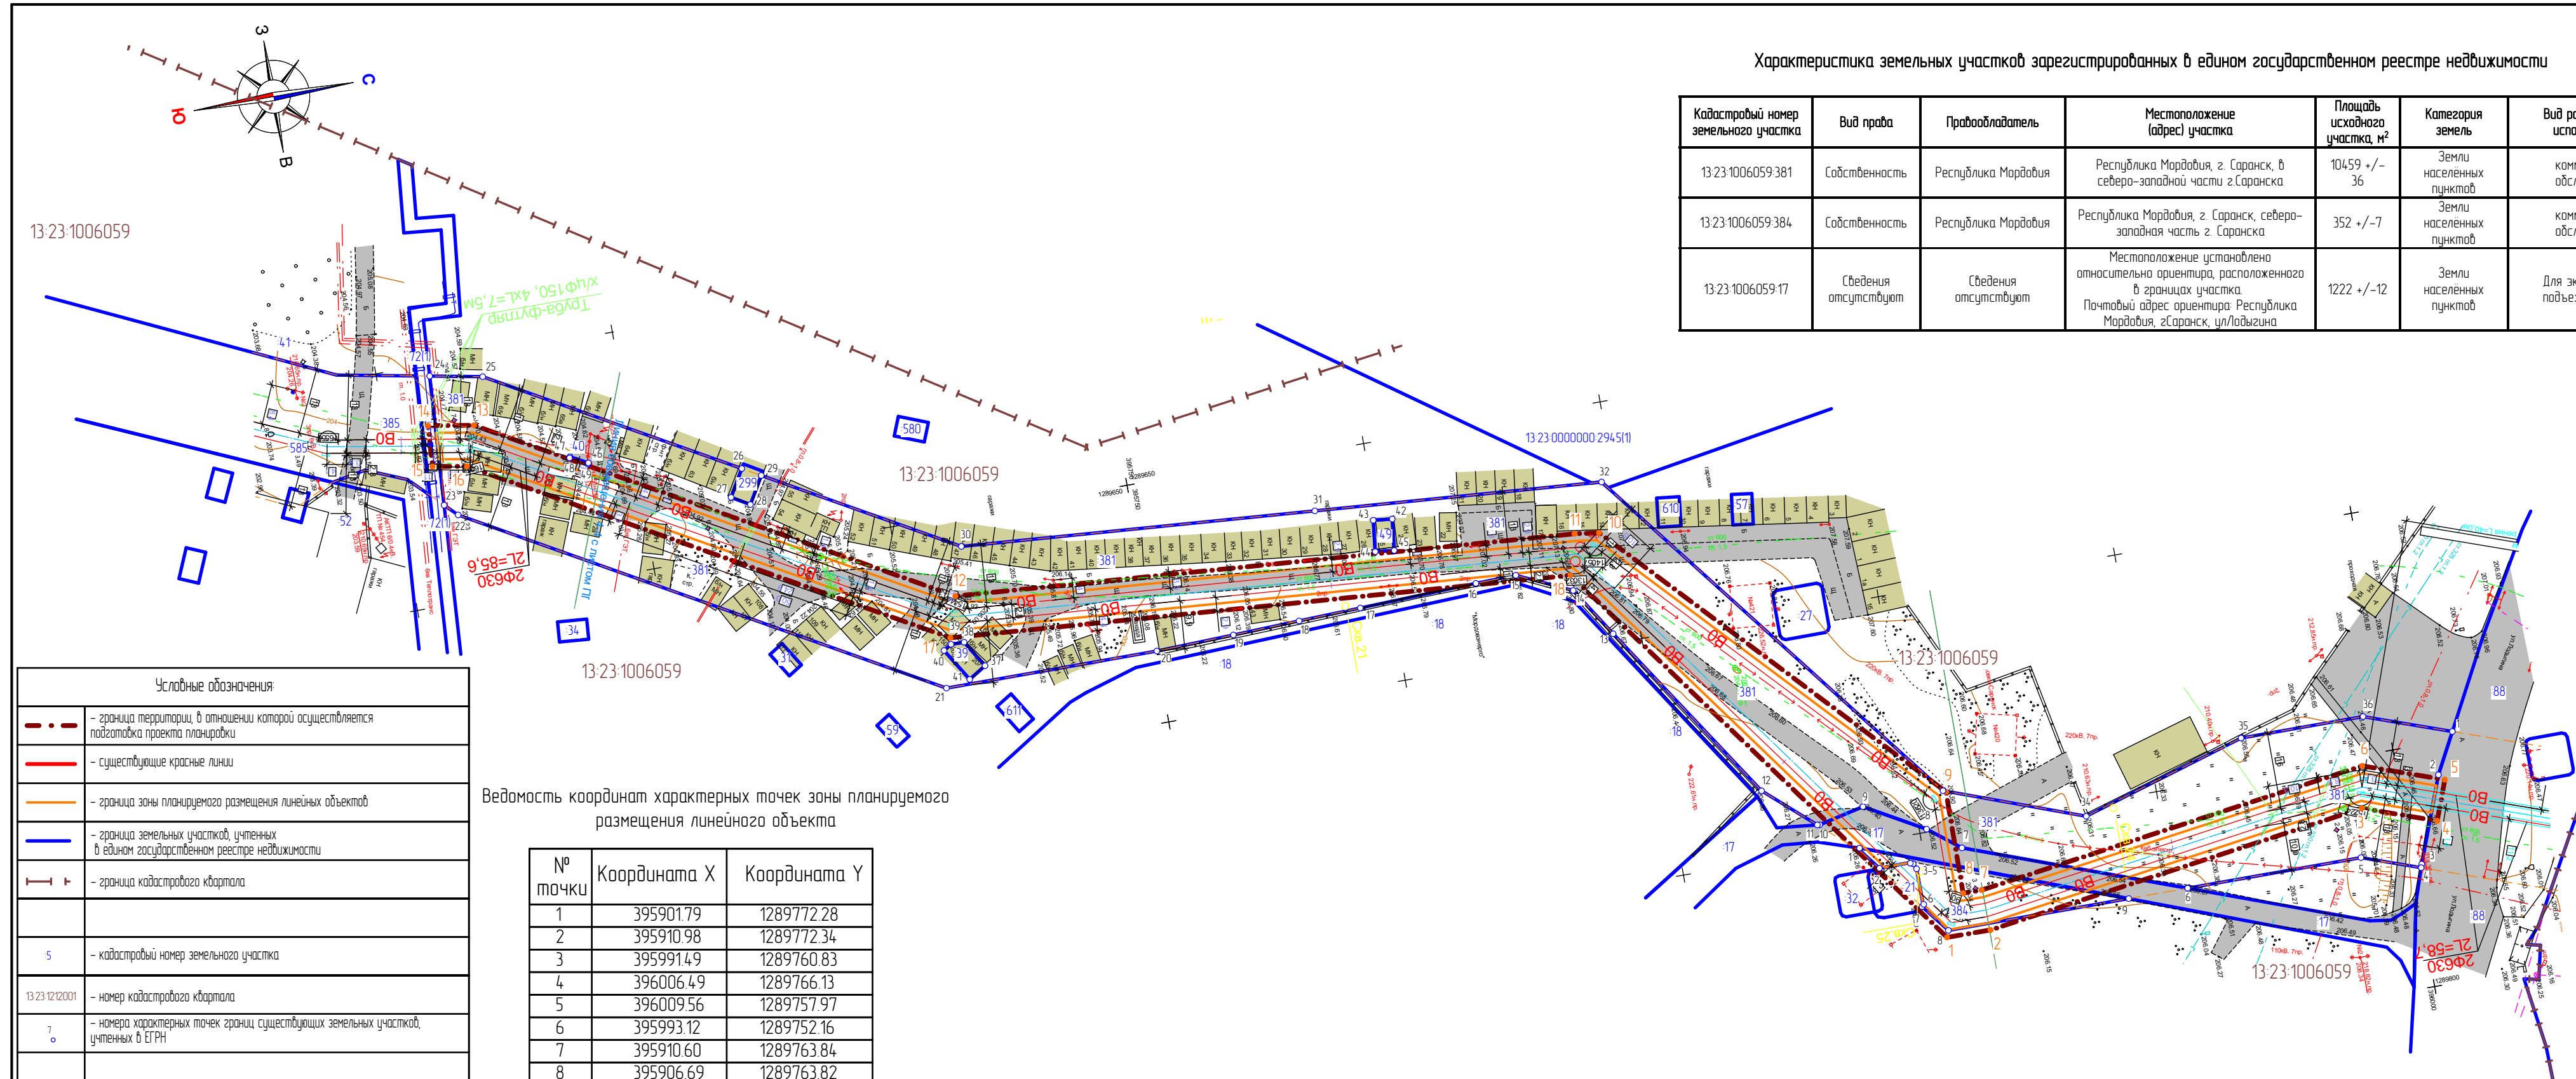

Условные обозначения	
	- граница территории, в отношении которой осуществляется подготовка проекта планировки
	- существующие красные линии
	- граница зоны планируемого размещения линейных объектов
	- граница земельных участков, учтенных в едином государственном реестре недвижимости
	- граница кадастрового квартала
5	- кадастровый номер земельного участка
13:23:1212001	- номер кадастрового квартала
7	- номера характерных точек границ существующих земельных участков, учтенных в ЕГРН
Существующие территории:	
	- существующее асфальтовое покрытие
Существующие объекты:	
	- существующие жилые здания
	- существующие нежилые здания и сооружения
63	- номера характерных точек границ зон планируемого размещения линейных объектов

Ведомость координат характерных точек зоны планируемого размещения линейного объекта

№ точки	Координата X	Координата Y
1	395901.79	1289772.28
2	395910.98	1289772.34
3	395991.49	1289760.83
4	396006.49	1289766.13
5	396009.56	1289757.97
6	395993.12	1289752.16
7	395910.60	1289763.84
8	395906.69	1289763.82
9	395906.83	1289742.41
10	395845.05	1289676.81
11	395840.00	1289676.11
12	395710.79	1289666.50
13	395618.25	1289614.09
14	395608.81	1289612.50
15	395608.27	1289621.04
16	395615.33	1289622.24
17	395708.26	1289674.87
18	395837.68	1289684.48

					5/ПО-2018		ГП	
Изм.	Кол.уч.	Лист	№ док.	Подпись	Дата	ВНЕСЕНИЕ ИЗМЕНЕНИЙ В ДОКУМЕНТАЦИЮ ПО ПЛАНИРОВКЕ ТЕРРИТОРИИ, предназначенной для размещения объекта «Расширение и реконструкция водопровода г. Саранска. II пусковой комплекс для обеспечения водоснабжением объектов чемпионата мира по футболу (стадион на 45000 зрительских мест, аэропорт, железнодорожный вокзал)»		
Н. контр.	Ланкина Ю.А.					стадия	лист	листов
Инженер	Астахов М.А.					РП	ПМ-21	9
Чертеж границ существующих земельных участков. Чертеж местоположения существующих объектов капитального строительства М 1:1 000						ООО "Региональный научно-исследовательский информационный центр"		