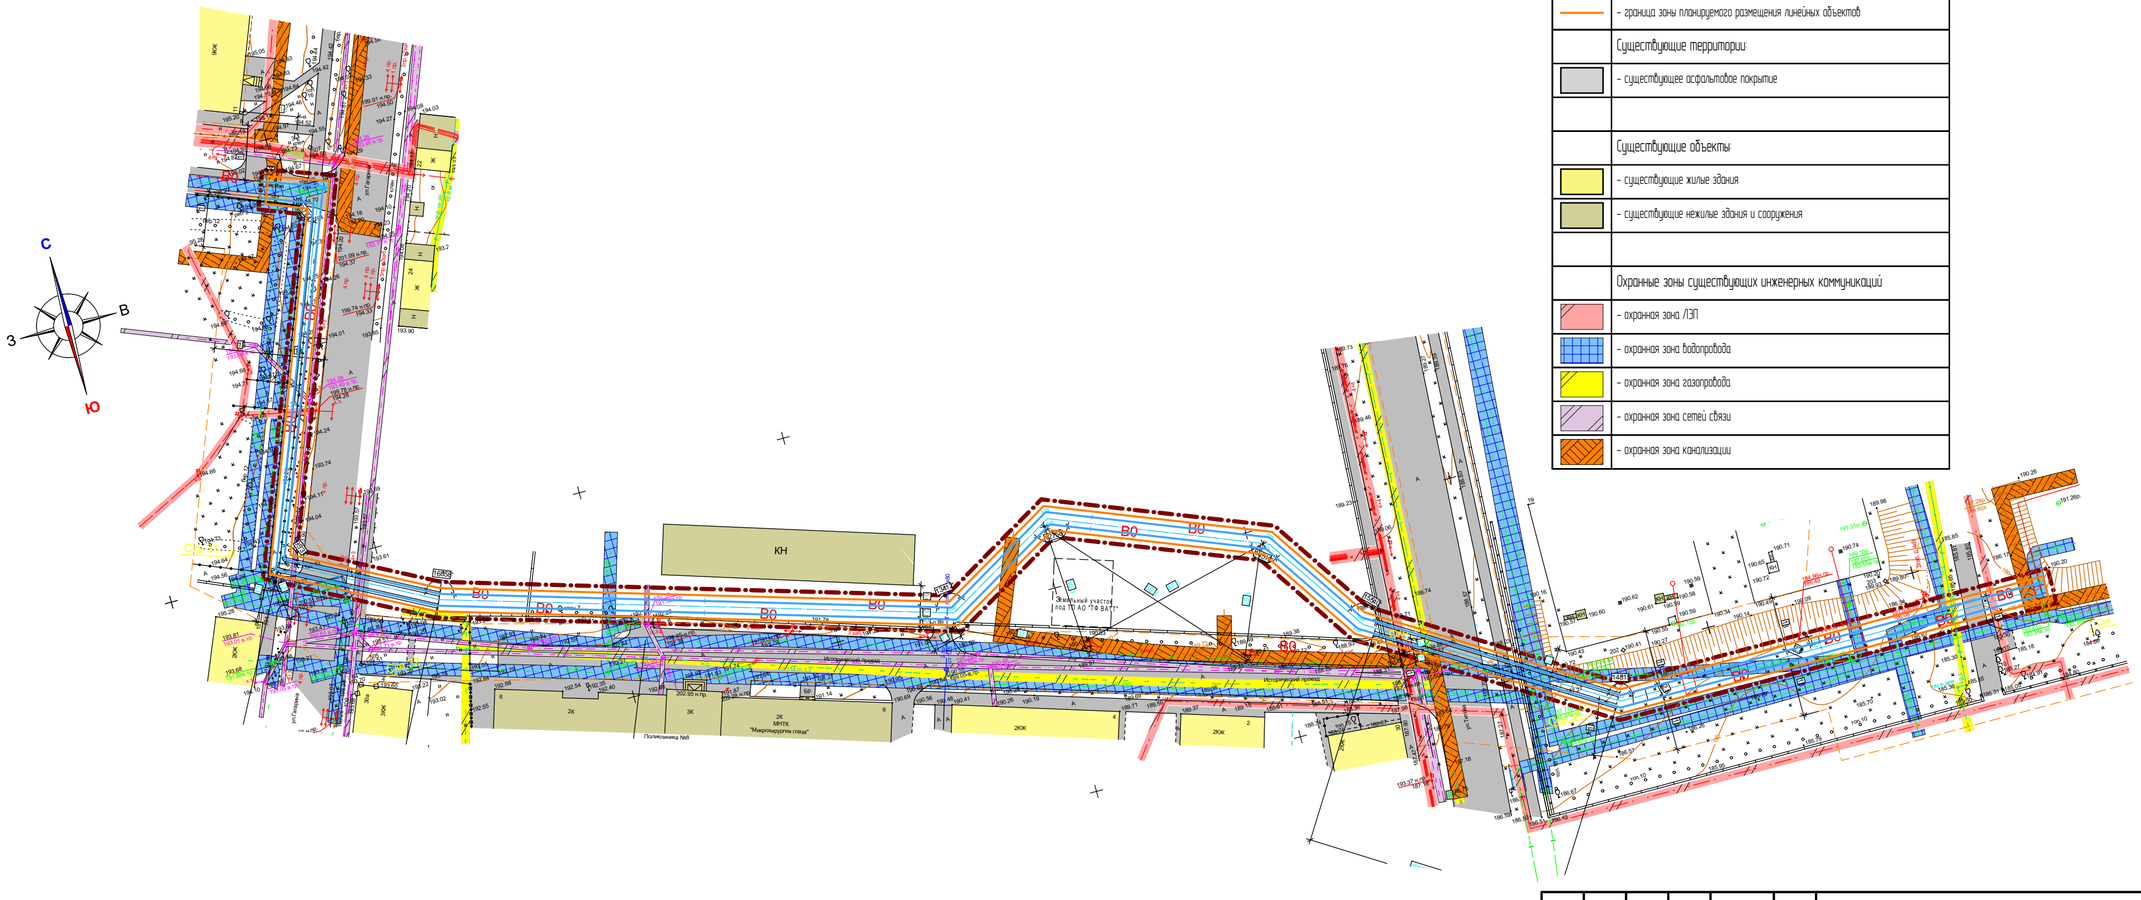

Условные обозначения	
	- граница территории, в отношении которой осуществляется подготовка проекта планировки
	- граница зоны планируемого размещения линейных объектов
Существующие территории:	
	- существующее асфальтобое покрытие
Существующие объекты:	
	- существующие жилые здания
	- существующие нежилые здания и сооружения
Охранные зоны существующих инженерных коммуникаций	
	- охранная зона ЛЭП
	- охранная зона водопровода
	- охранная зона газопровода
	- охранная зона сетей связи
	- охранная зона канализации

Изм.	Кол.уч.	Лист	N док.	Подпись	Дата	5/ПО-2018 ГП
						ВНЕСЕНИЕ ИЗМЕНЕНИЙ В ДОКУМЕНТАЦИЮ ПО ПЛАНИРОВКЕ ТЕРРИТОРИИ, предназначенной для размещения объекта «Расширение и реконструкция водопровода г. Саранска. II пусковой комплекс для обеспечения водоснабжением объектов чемпионата мира по футболу (стадион на 45000 зрительских мест, аэропорт, железнодорожный вокзал)»
Н. контр		Ланкина Ю.А.				Материалы по обоснованию проекта межевания территории
Инженер		Асташов М.А.				Чертеж границ зон с особыми условиями использования территории М 1:1000

стадия	лист	листов
РП	ПМ-3.3	9

ООО "Региональный научно-исследовательский информационный центр"