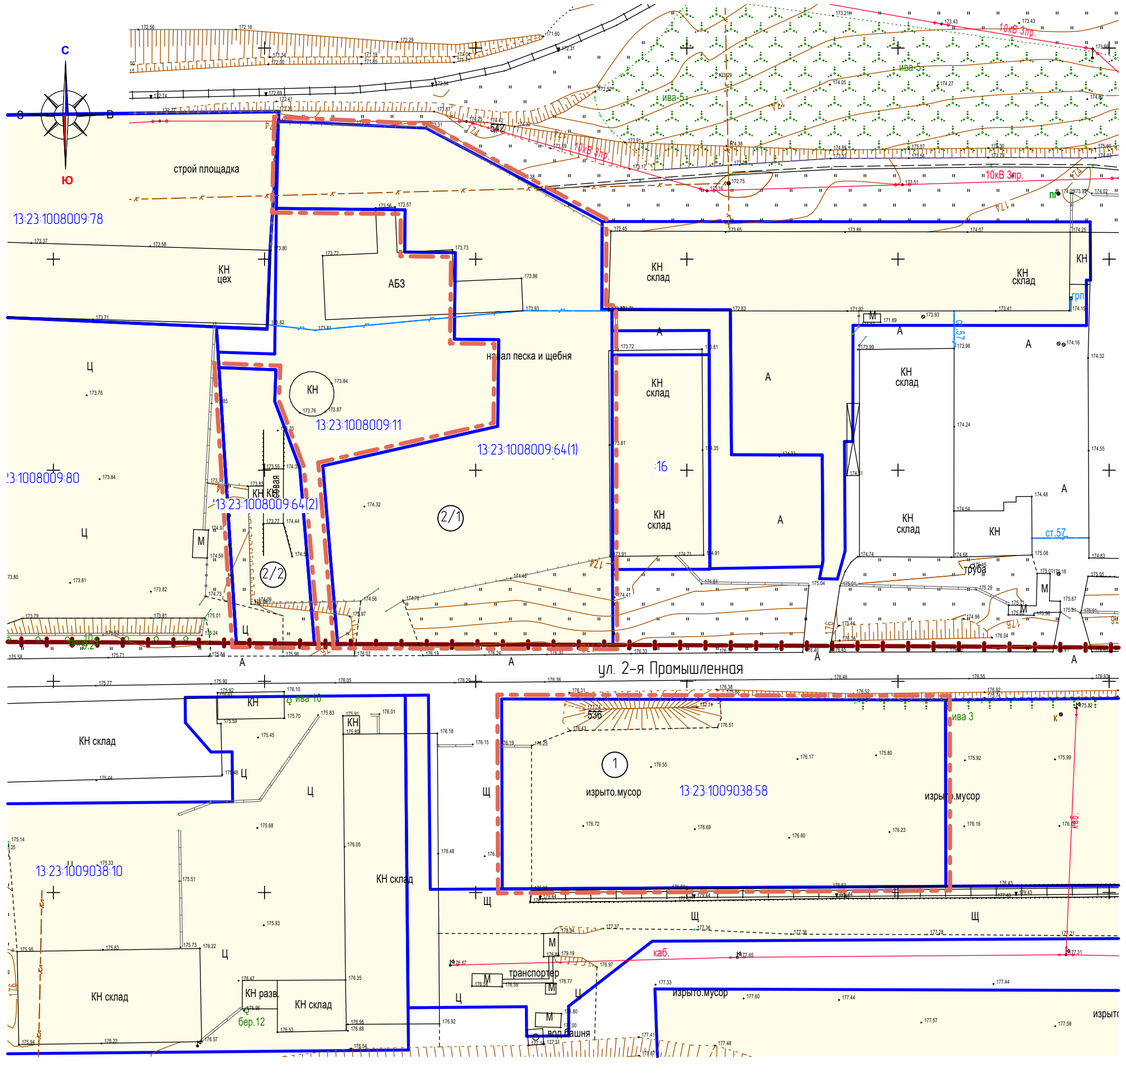

Условные обозначения:	
	– граница территории, в отношении которой осуществляется подготовка проекта планировки
	– граница земельных участков, зарегистрированных в едином государственном реестре недвижимости
	– граница кадастрового квартала
	– существующие красные линии
13:23:0910238:7	– кадастровый номер земельного участка
13:23:0910238	– номер кадастрового квартала
	Существующие территории:
	– территории земельных участков зарегестрированных в государственном кадастре недвижимости

Характеристика земельных участков зарегистрированных в едином государственном реестре недвижимости

№ п/п	Кадастровый номер земельного участка	Вид права	Правообладатель	Местоположение (адрес) участка	Площадь исходного участка, м²	Категория земель	Вид разрешенного использования	Планируемый вид разрешенного использования
1	13:23:1009038:58	Аренда	Общество с ограниченной ответственностью "Комплекс-строй"	Местоположение установлено относительно ориентира, расположенного за пределами участка. Ориентир дом №2. Участок находится примерно в 180 м от ориентира по направлению на восток. Почтовый адрес ориентира: Республика Мордовия, г. Саранск, ул. 2-я Промышленная	4682 +/-24	Земли населенных пунктов	склады	Склады
2	13:23:1008009:64 (Граница участка многоконтурная Количество контуров – 2)	Аренда	Общество с ограниченной ответственностью "Дорожник"	Республика Мордовия, г. Саранск, ул. 2-ая Промышленная (в районе здания №2 по ул. 2-ая Промышленная)	7177 +/-30	Земли населенных пунктов	Для размещения объекта промышленности (асфальтобетонного завода)	Деловое управление

Изм	Кол.уч	Лист	N док	Подпись	Дата
Н. контр		Ланкина Ю.А.			
Инженер		Асташов М.А.			

19/ПП-2018 ГП

Внесение изменений в документацию по планировке территории, ограниченной дорогой на Ульяновск, улицами 1-я Промышленная и 2-я Промышленная г. Саранска, включая проект межевания, в части изменения планировки территории (проект планировки и проект межевания) земельных участков с кадастровыми номерами 13:23:1008009:64, 13:23:1009038:58

Основная часть проекта межевания территории

стадия	лист	листов
РП	ПМ-1	3

Чертеж межевания территории М 1:1000

ООО "Региональный научно-исследовательский центр"