


Основные технико-экономические показатели

№ п/п	Наименование показателей	Единица измерения	По проекту
1	Площадь проектируемой территории (всего)	га	3,6926
2	Территория подлежащая межеванию	га	0,8911
	в том числе: - территория малоэтажной застройки - территория с неразграниченной собственностью	кв.м. кв.м.	8016,88 894,42
3	Территории, не подлежащие межеванию	га	2,8015

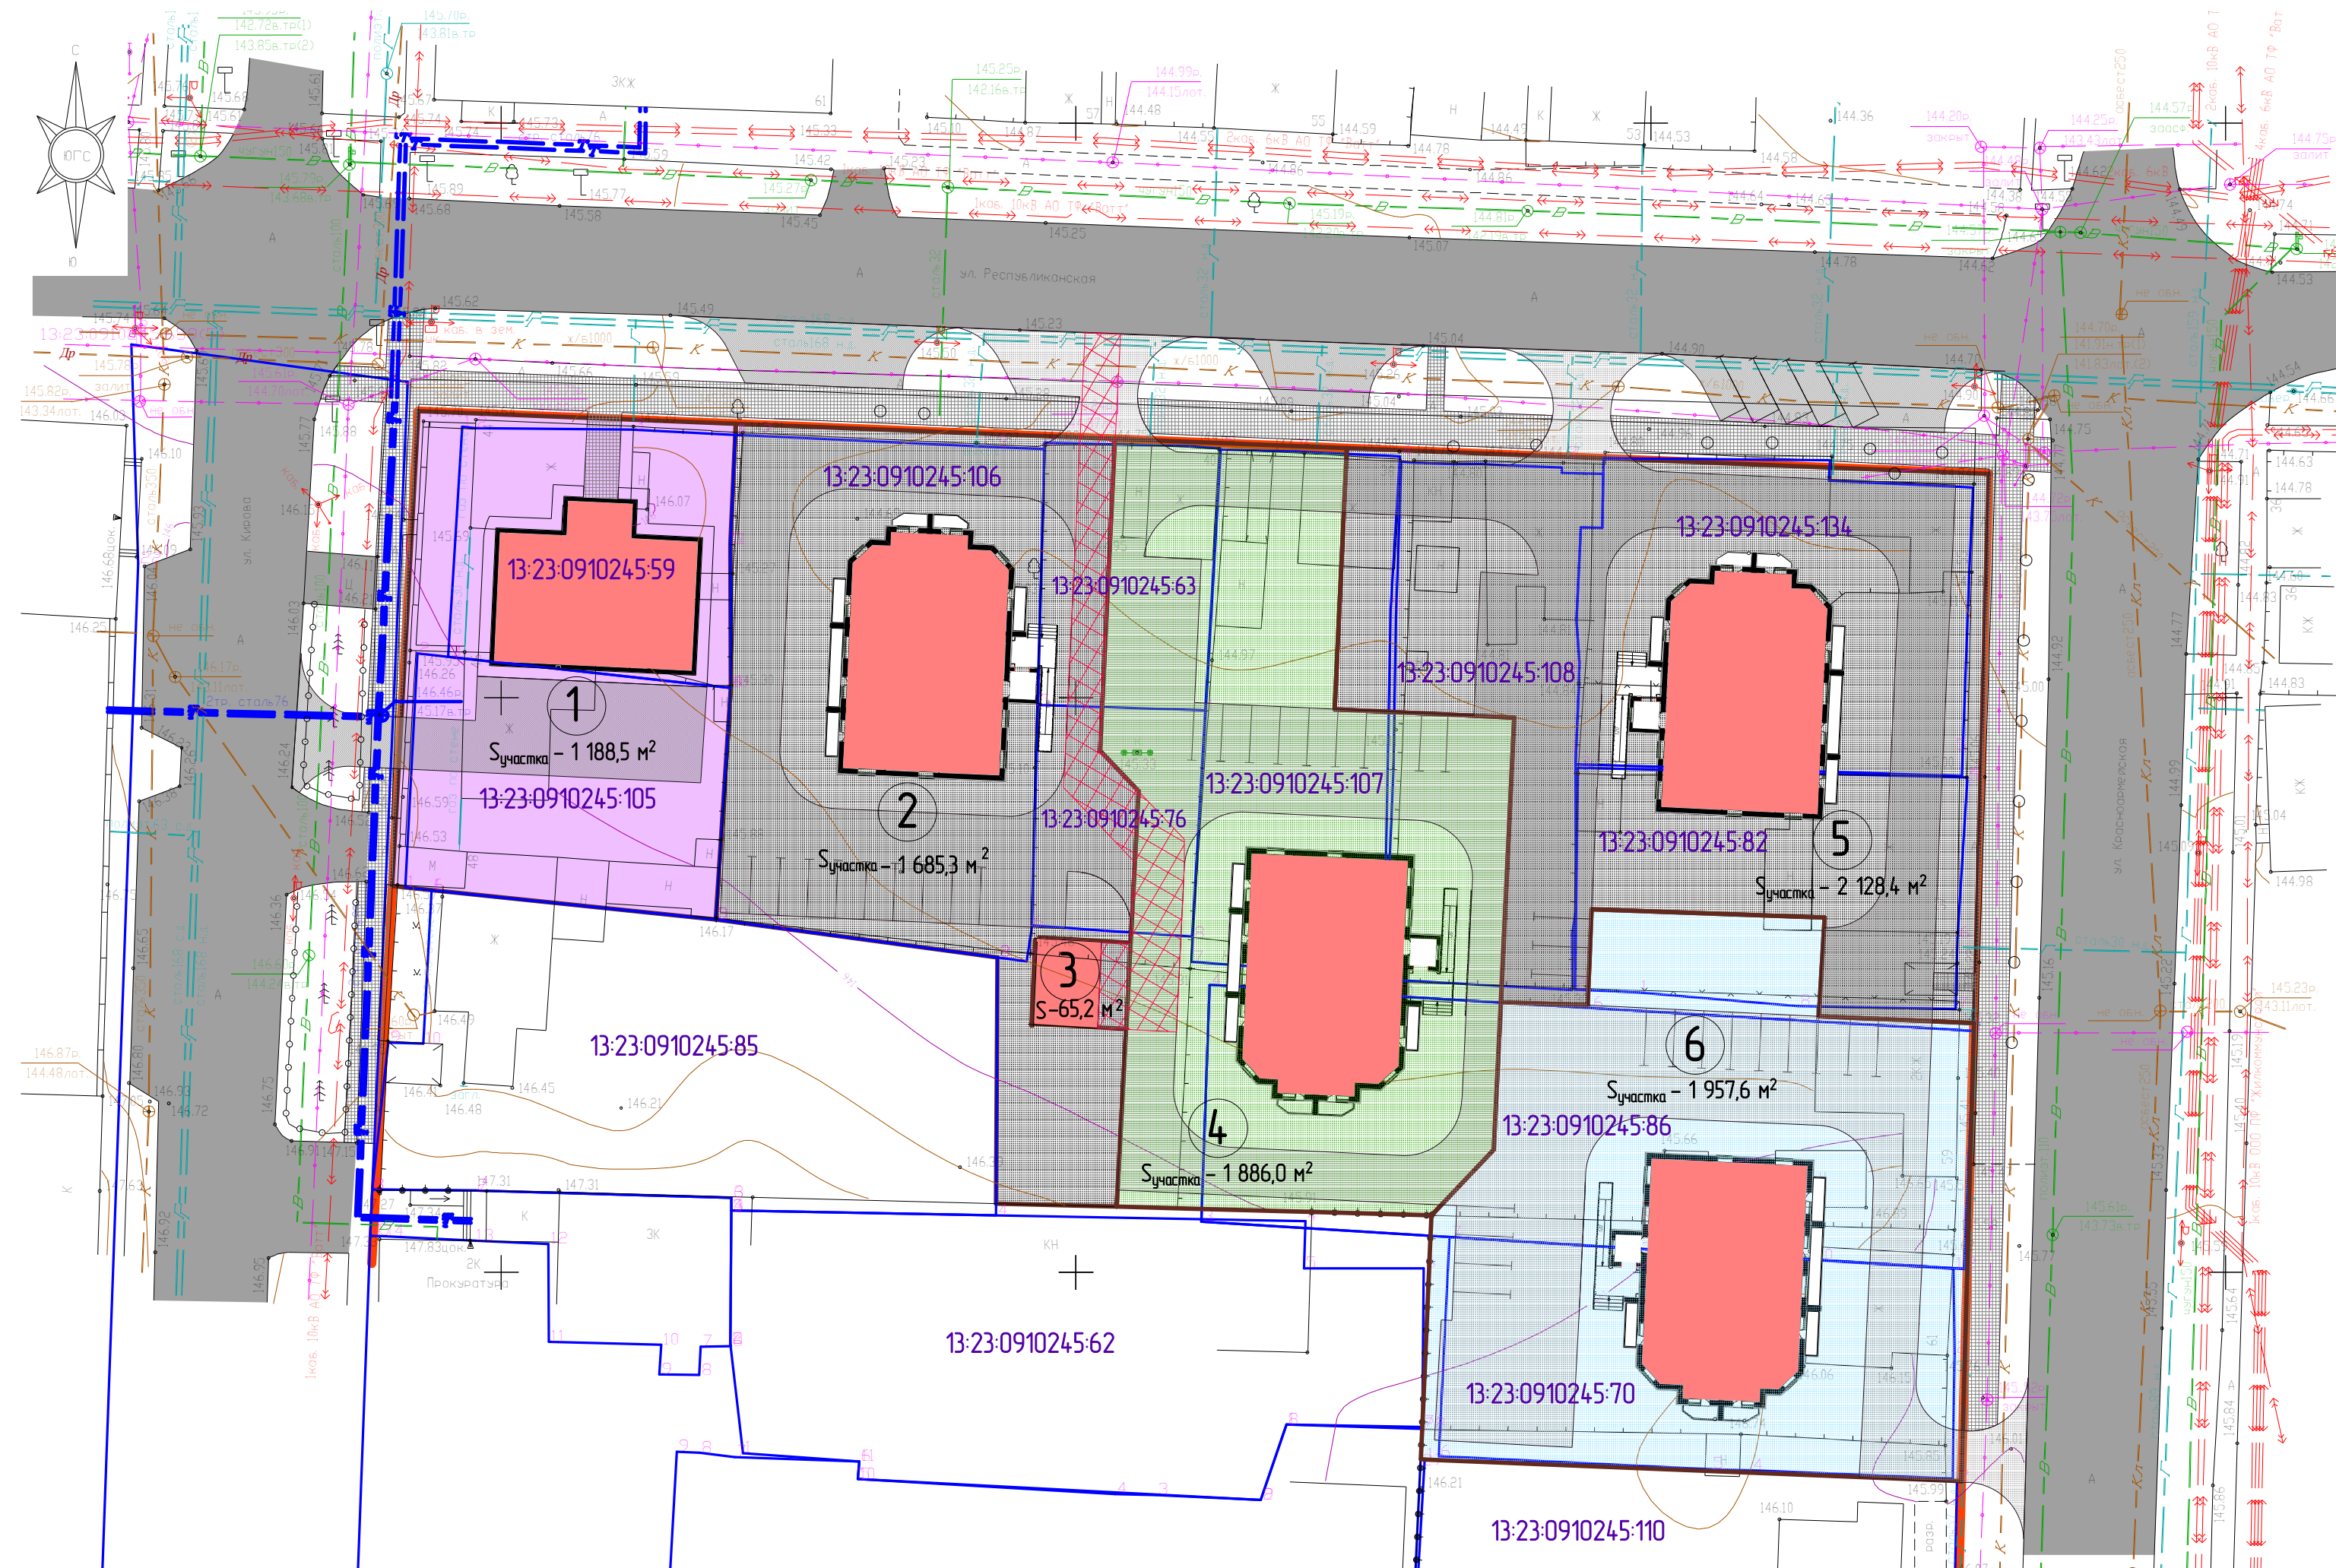

Условные обозначения

- красная линия;
- - - линия отступа;
- граница существующих земельных участков, зарегистрированных в государственном кадастре недвижимости;
- 13-23-1109211-1042 - кадастровый номер земельного участка;
- ▨ - дорога (существующая);
- ▨ - тротуар (проектируемый);
- ▨ - проектируемые жилые дома и сооружения;
- ▨ - земельные участки, предназначенные для размещения объектов проектирования;
- Сучастка - 1947м² - площадь образуемого земельного участка;
- ① - обозначение образуемого земельного участка.
- ▨ - зоны действия публичных сервитутов

Инв. N подл. Подпись и дата

17.13-ПМТ					
Внесение изменений в документацию по планировке территории, ограниченной улицами Масковская, А. Невского, Старопосадская и правым берегом реки Саранка в Ленинском районе г. Саранска, в части изменения проекта планировки и проекта межевания территории, ограниченной улицами Республиканская, Красноармейская, А. Невского, Кирова г. Саранска					
Изм.	Колуч.	Лист	№ док.	Подпись	Дата
Замдир.	Салунов				
Разраб.	Вакулич				
Основная часть проекта межевания территории				Стадия	Лист
				П	ПМ-1
Чертеж межевания территории. Чертеж границ зон действия публичных сервитутов. Масштаб 1:500				Листов	
				3	
				ООО "Кадастровый центр"	