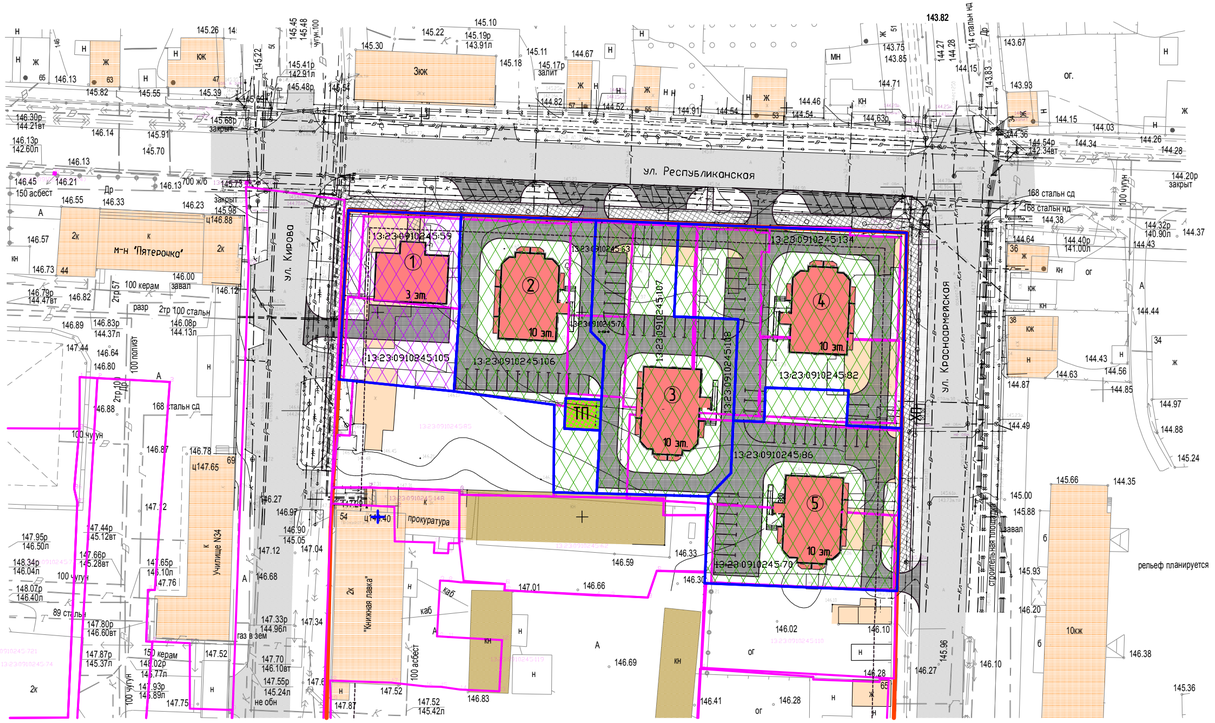

Экспликация зданий и сооружений

№ по генпл.	Наименование	Примечание
1	Административное здание	проектир.
2	10-этажный жилой дом	проектир.
3	10-этажный жилой дом	проектир.
4	10-этажный жилой дом	проектир.
5	10-этажный жилой дом	проектир.

Условные обозначения

- красная линия;
- линия отступа;
- границы земельных участков по сведениям ГКН;
- границы образуемых земельных участков;
- улица в жилой застройке (сущ.);
- проектируемые проезды;
- проектируемые тротуары;
- границы зон с разрешенным использованием: магазин;
- границы зон с разрешенным использованием: коммунальное обслуживание;
- границы зон с разрешенным использованием: многоэтажная жилая застройка (высотная застройка).

Изм.	Кол.уч.	Лист	№ док.	Подпись	Дата	17.13–ППТ			
						Внесение изменений в документацию по планировке территории, ограниченной улицами Московская, А. Невского, Старопосадская и правым берегом реки Саранка в Ленинском районе г. Саранска, в части изменения проекта планировки и проекта межевания территории, ограниченной улицами Республиканская, Красноармейская, А.Невского, Кирова г. Саранска			
ГАП		Шаллаева				Проект планировки территории. Основная часть	Стадия	Лист	Листов
ГИП		Бортяев					П	ПП–1	
Рук. группы		Кузина				Чертеж планировки территории. Чертеж красных линий М 1 : 1 000	ОАО "Проектный институт "Мордовстройпроект"		
Рук. группы		Здорова							
Архитектор		Здорова							