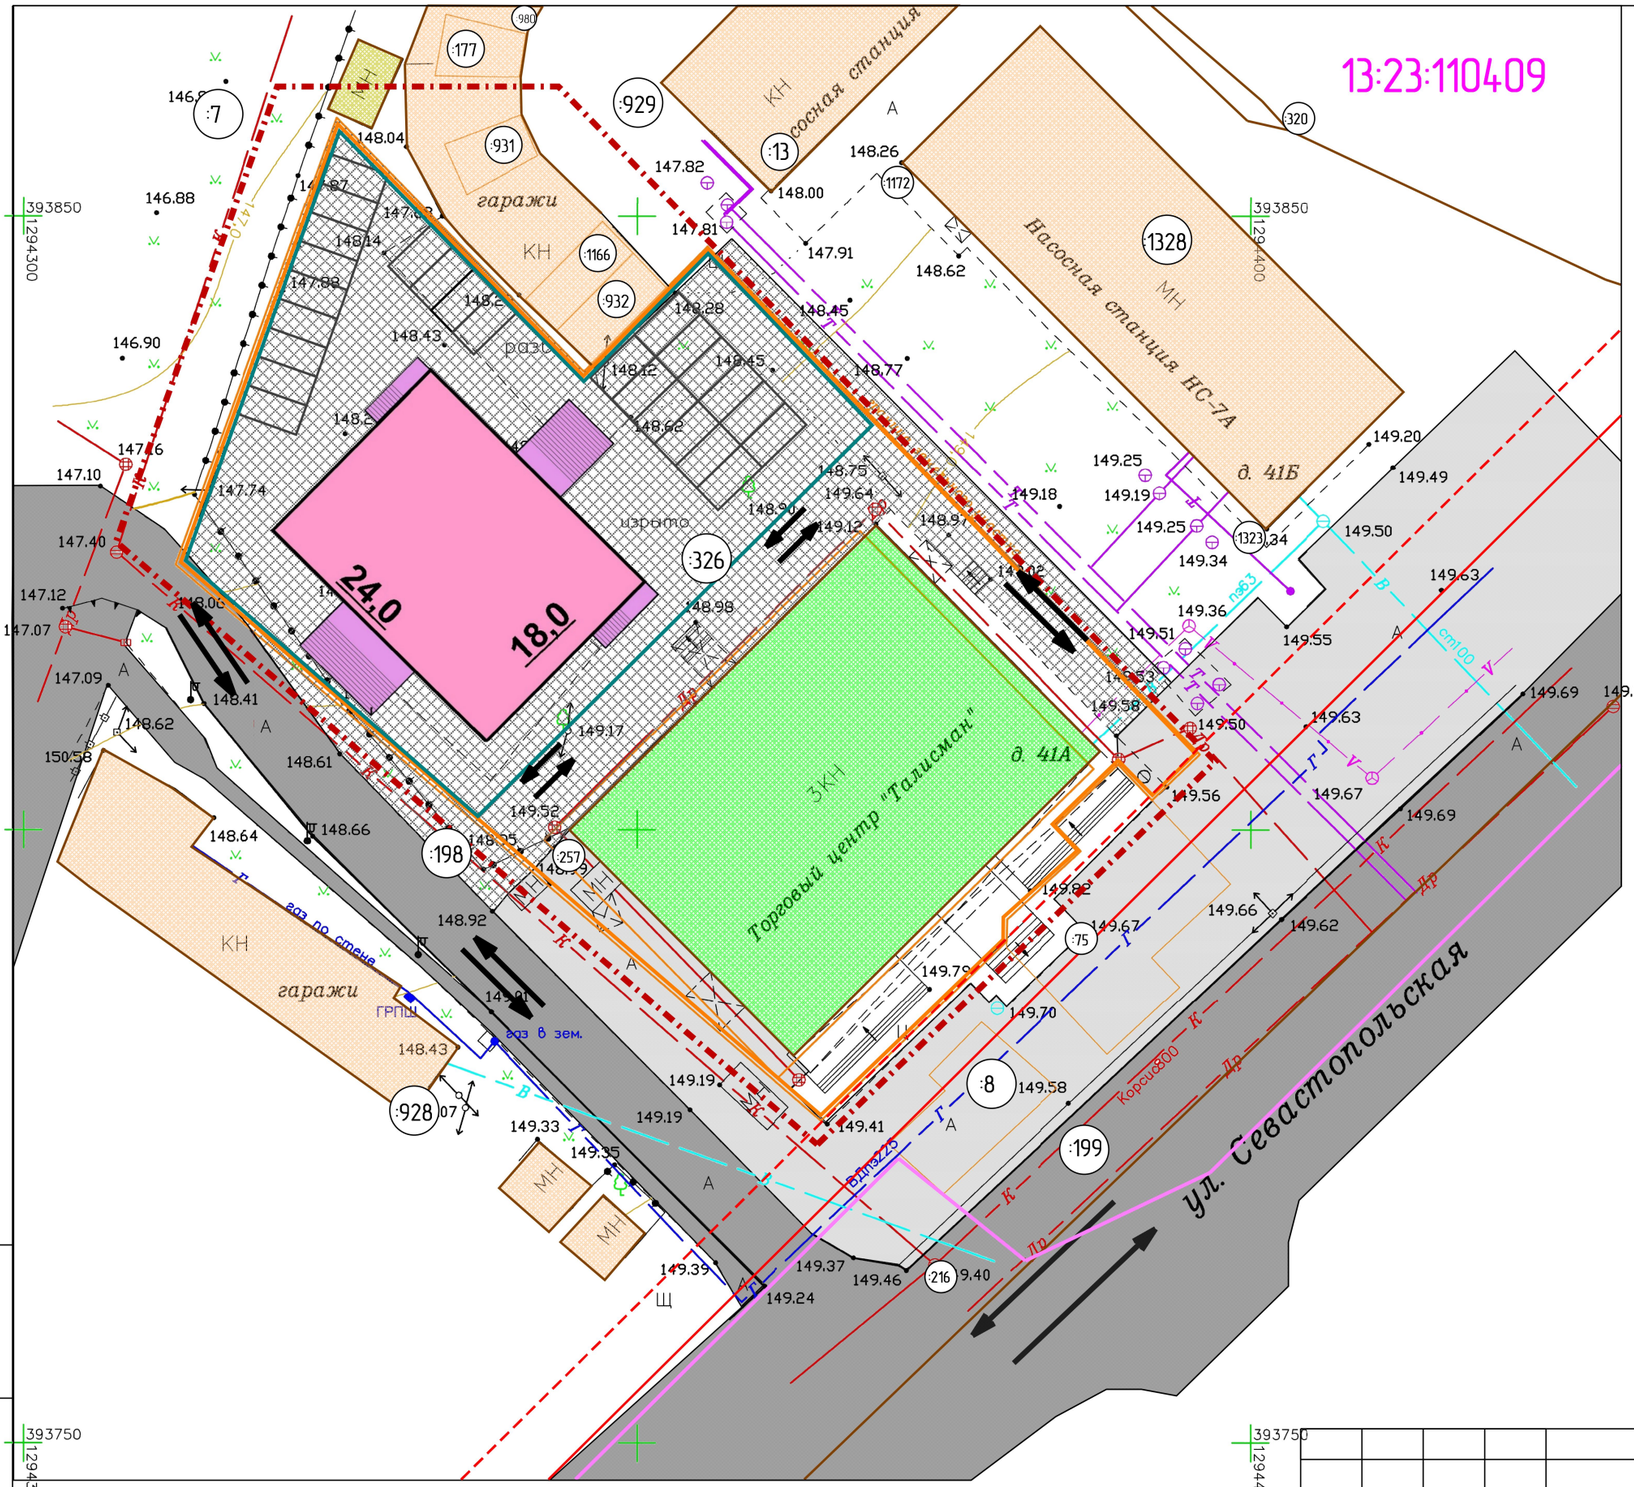

Условные обозначения

Границы:	
	– красные линии
	– линии отступа от красных линий в целях определения мест допустимого размещения зданий, строений, сооружений
	– граница проектируемой территории
	– граница зоны планируемого размещения объектов капитального строительства местного значения
	– граница зон планируемого размещения объектов общественного питания
Проектируемые территории:	
	– территории для размещения объектов общественного питания
Существующие территории:	
	– улично-дорожная сеть
Существующие объекты:	
	– существующие объекты торговли
	– существующие нежилые здания
Проектируемые объекты:	
	– проектируемая улично-дорожная сеть
	– проектируемые объекты общественного питания
	– проектируемая парковка
	– направление движение автотранспорта

N
W
E
S

Изм.	Кол.у.	Лист	№док.	Подпись	Дата	
Директор		Вавилов В.В.				Документация по внесению изменений в документацию по планировке территории, ограниченной Северо-восточным шоссе, улицами Сущинского, Севастопольская и железной дорогой г.Саранска, включая проект межевания, в части изменения планировки территории (проект планировки и проект межевания) земельного участка с кадастровым номером 13:23:1104091:326, расположенного в районе ул.Гожувская г.Саранска
ГИП		Кочетков Д.В.				Материалы по обоснованию проекта планировки территории
						Стадия: РП; лист: ПП-6; листов: 12
Исполнил		Адмакина М.А.				Схема организации движения транспорта пешеходов. Масштаб 1:500
						МП "Кадастр"