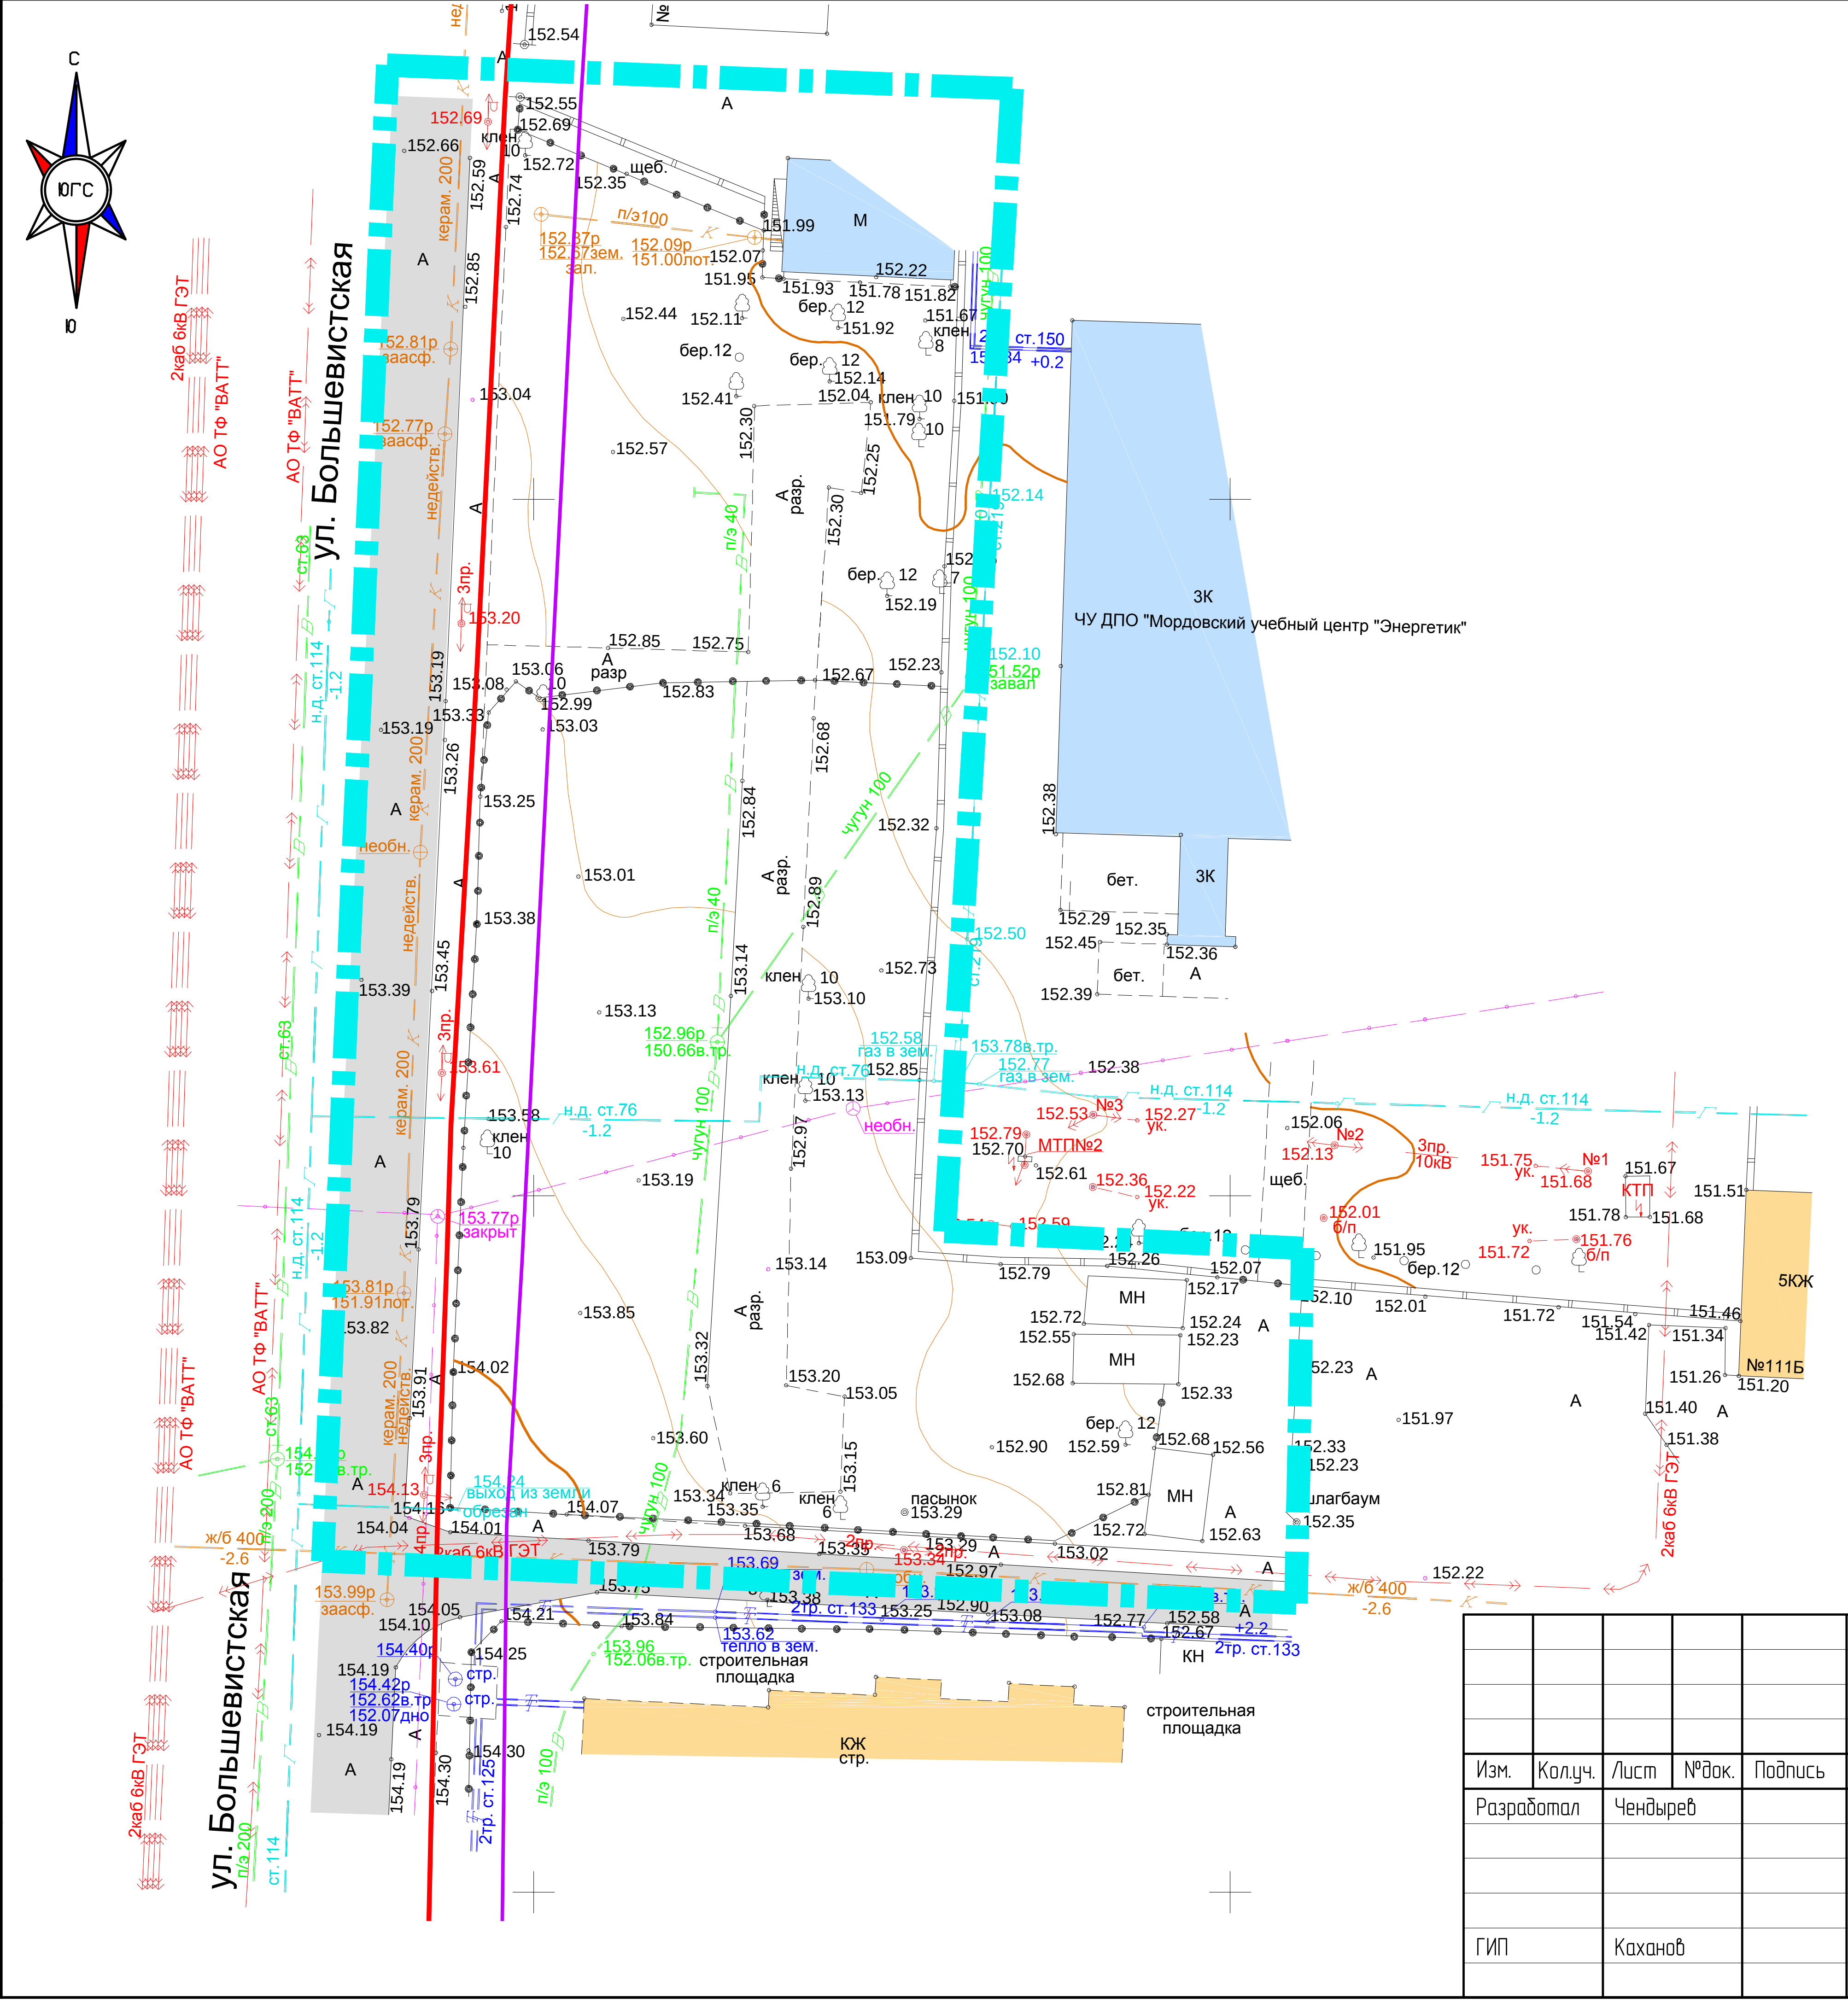

Условные обозначения

- красные линии (граница элемента планировочной структуры)
- граница разработки
- жилые здания
- нежилые здания
- автомобильные дороги

Изм.	Кол.уч.	Лист	№док.	Подпись	Дата
Разработал		Чендырев			
ГИП		Каханов			

28/2018

Документация по внесению изменений в документацию по планировке территории, ограниченной проспектом Ленина и улицами Васенко, Пролетарская, Строительная г. Саранска, включая проект межевания, в части изменения планировки территории (проект планировки территории, проект межевания территории), ограниченной улицами Большевистская, Васенко, проспектом Ленина и территорией ПАО "МРСК Волги" – "Мордовэнерго" г. Саранска

Материалы по обоснованию проекта планировки территории

стадия	лист	листов
П	ПП-4	

Схема, отображающая местоположение существующих объектов капитального строительства, в том числе линейных объектов, объектов, подлежащих сносу, объектов незавершенного строительства, а также проходы к водным объектам общего пользования и их береговым полосам. М 1:500

ООО "Проект-Сити"

Взам. инв. N

Подп. и дата

Инв. N подл.

ГОСТ А3 (297х420)