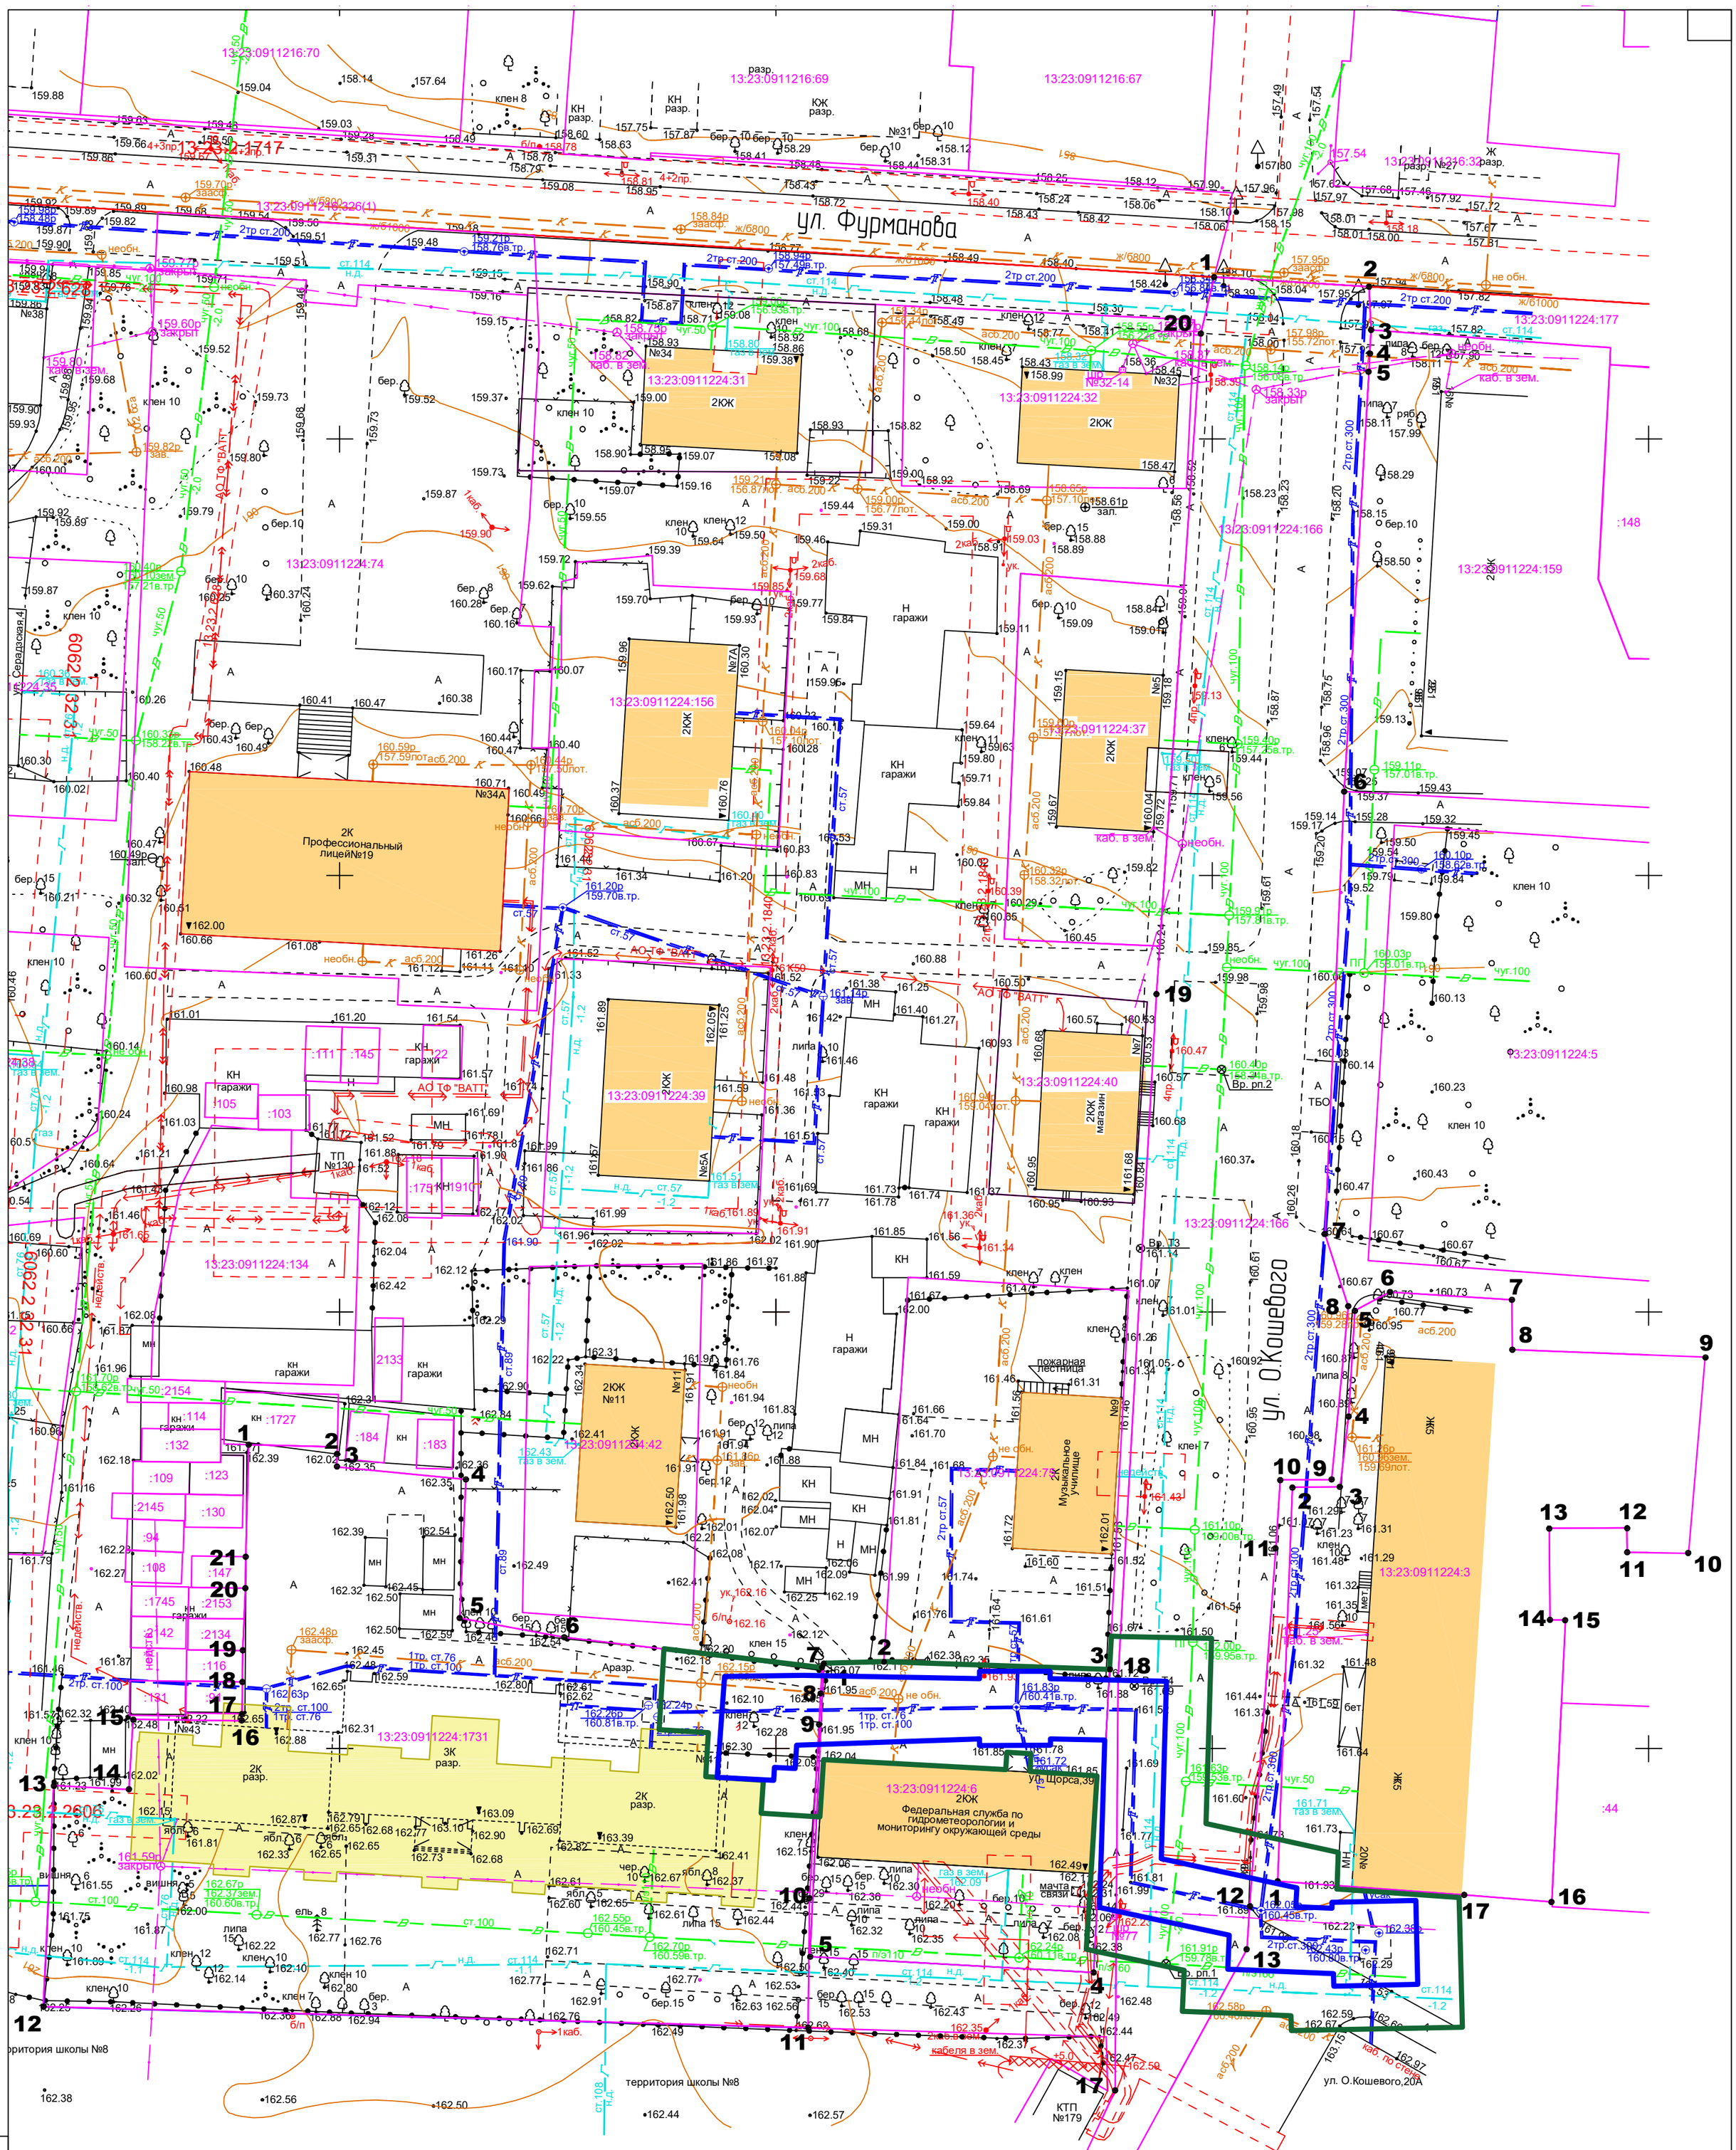

Условные обозначения

- граница территории, в отношении которой осуществляется подготовка проекта планировки
- граница зон планируемого размещения линейных объектов
- границы существующих земельных участков, учтенных в ЕГРН
- характерные точки границ существующих земельных участков, учтенных в ЕГРН
- кадастровый номер существующих земельных участков, учтенных в ЕГРН
- существующие здания
- проектируемое здание (жилой дом, площадка №4 по генплану)
- существующие охранные зоны

Сведения о существующих земельных участках указаны в Приложении 1

Каталог координат существующих земельных участков представлен в Приложении 6

Категория земель – земли населенных пунктов

Изм.	Кол.уч.	Лист	Док.	Подпись	Дата	3970 FA050/02-012/0017-2018-ППТ			
						Документация по планировке территории (проект планировки территории, проект межевания территории) предназначенная для разработки проектно-сметной документации по объекту «Техническое перевооружени внутриквартальной тепловой сети от ТК-17 по ул.О.Кошевого до проектируемой ТК по ул.Щорса и строительство подводящей тепловой сети от проектируемой ТК по ул.Щорса до жилого дома (пл.№4 по генплану). 1 этап строительства по ул.Щорса, дом 41/43»			
Директор		Большаков				Проект планировки территории. Материалы по обоснованию проекта планировки территории	Стадия	Лист	Листов
								4	
ГИП		Семибратов							
Разраб.		Кладова				Схема использования территории в период подготовки проекта планировки территории. М 1:500	ООО "ДСК-Проект"		
Н.контр.		Семибратов							

Взам. инв. N | Подпись и дата | Инв. N подл.